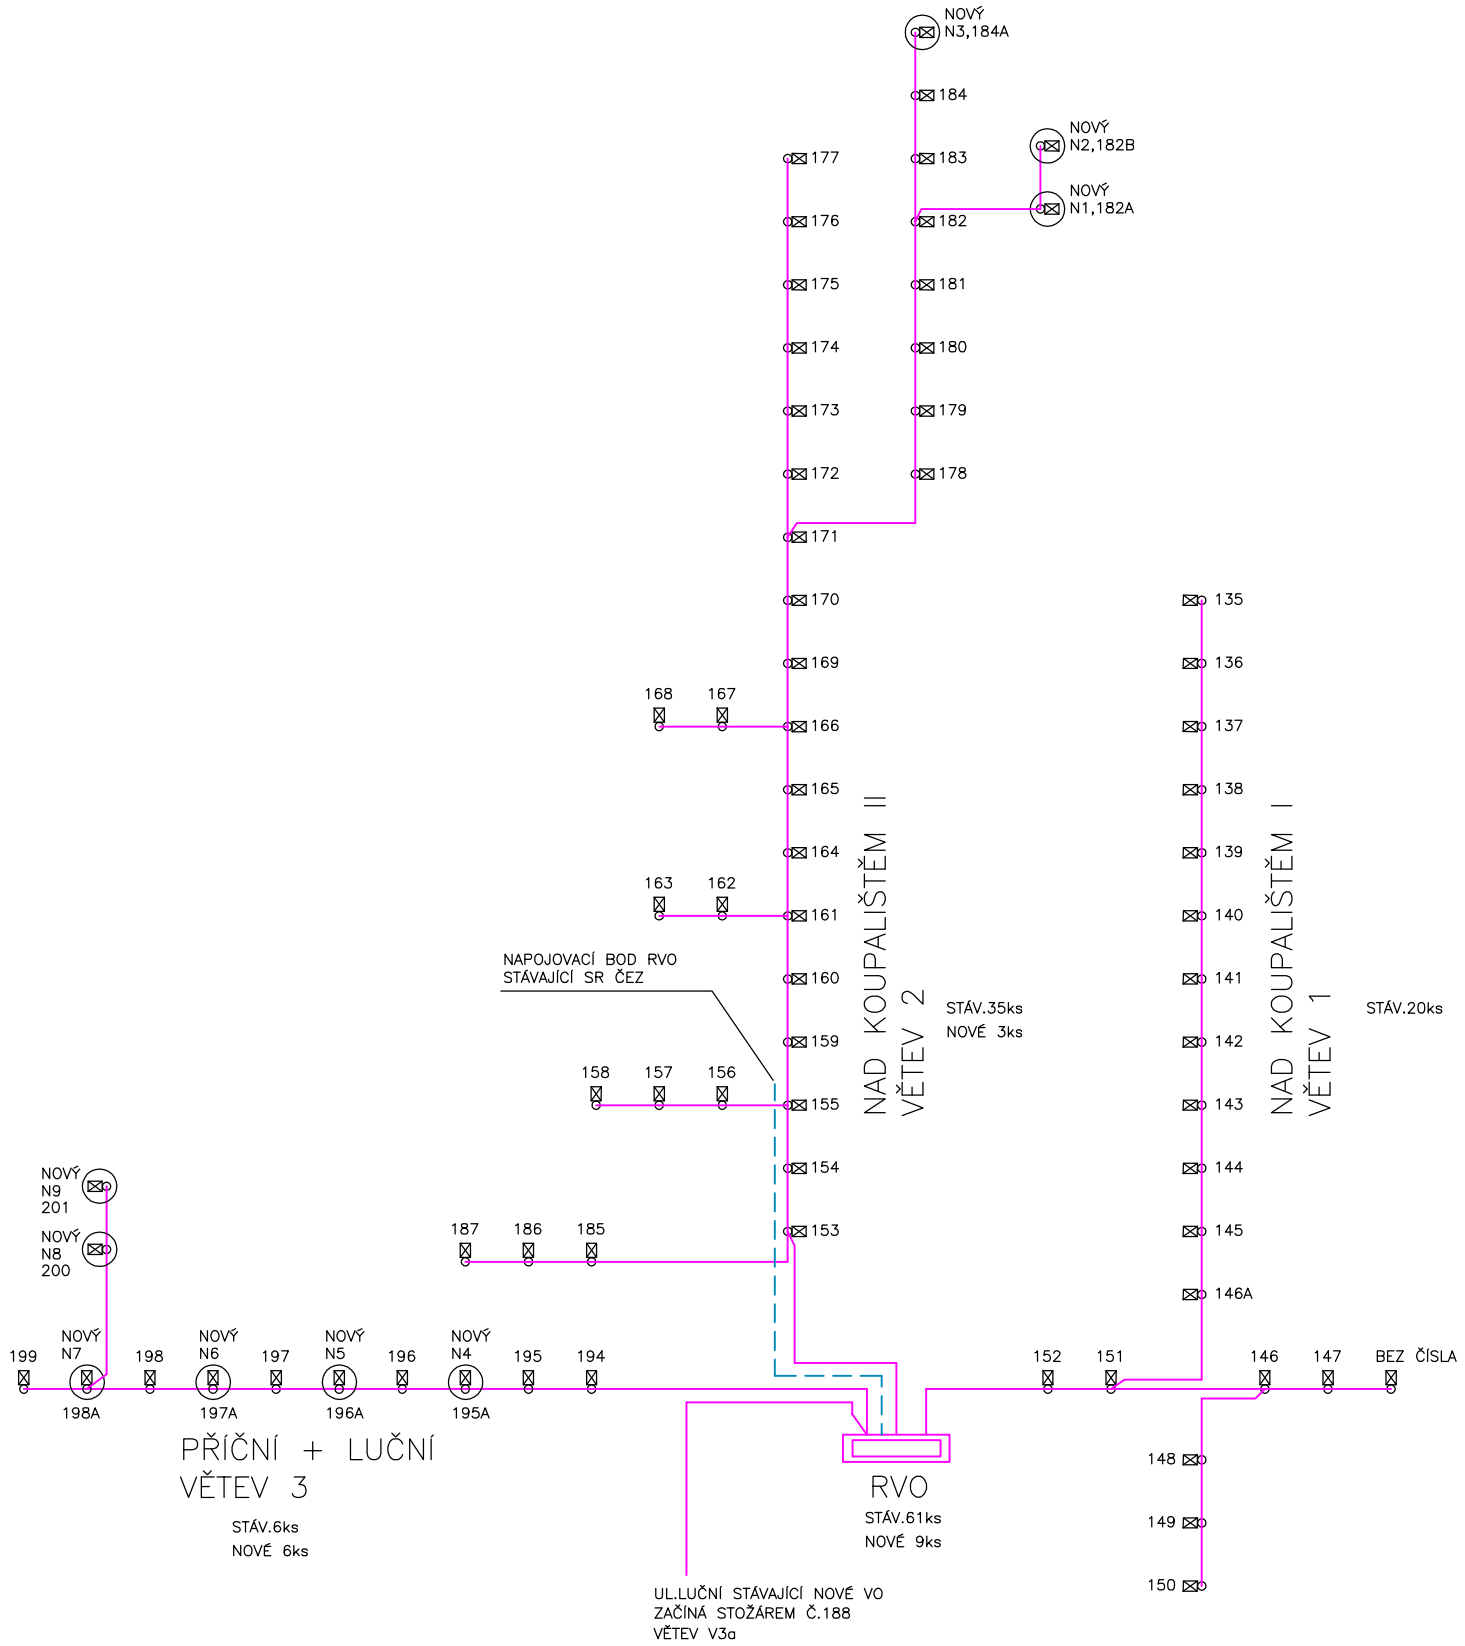

LEGENDA

VEŘEJNÉ OSVĚTLENÍ, V MAJETKU OBCE
VO,CYKY 4Bx16,FeZn 30/4

VEŘEJNÉ OSVĚTLENÍ, V MAJETKU OBCE
VO,CYKY 4Bx35–PŘÍVODNÍ KABEL

NOVÝ ŽÁROVĚ ZINKOVANÝ STOŽÁR 6m
VÝŠKA SVĚTELNÉHO BODU 6m
ULIČNÍ OSV. SON 70W
(V MÍSTĚ STÁVAJÍCÍHO STOŽÁRU VO)

NOVÝ ŽÁROVĚ ZINKOVANÝ STOŽÁR 6m
VÝŠKA SVĚTELNÉHO BODU 6m
ULIČNÍ OSV. SON 70W
(V MÍSTĚ KDE DNES STOŽÁR NENÍ)

ROZVADĚČ RVO

REVIZE	DATUM	POPIS	PROJEKTANT	ODP. PROJEKTANT	TECH. KONTROLA	VED. ZAKÁZKY

DataSOFT spol. s r.o.
Kadaňská 2226, 430 03 Chomutov
tel/fax: +420-4777012016
IČ: 47310405

INVESTOR	OBEC VYSOKÁ PEC
GENERÁLNÍ PROJEKTANT	DataSOFT, spol. s r.o.
PROJEKTANT ČÁSTI	DataSOFT, spol. s r.o.
ZPRACOVAL	Martin Kučera,Ing.,Milan Škvára,Ing.
ZAK.ČÍSLO :	---

Název projektu:	REKONSTRUKCE VO VYSOKÁ PEC, ČÁST UL.NAD KOUPALIŠTĚM I,II	Počet výkresů: --	Kopie:
Část:	C.VÝKRESOVÁ DOKUMENTACE VEŘEJNÉ OSVĚTLENÍ	Číslo výkresu: VO - 3	Měřítko: -----
Výkres:	SCHÉMA ROZVODU VO	Zakázkové číslo: 01-13-00000008	Datum: 02/2013
		Zpracoval:	Kontroloval: