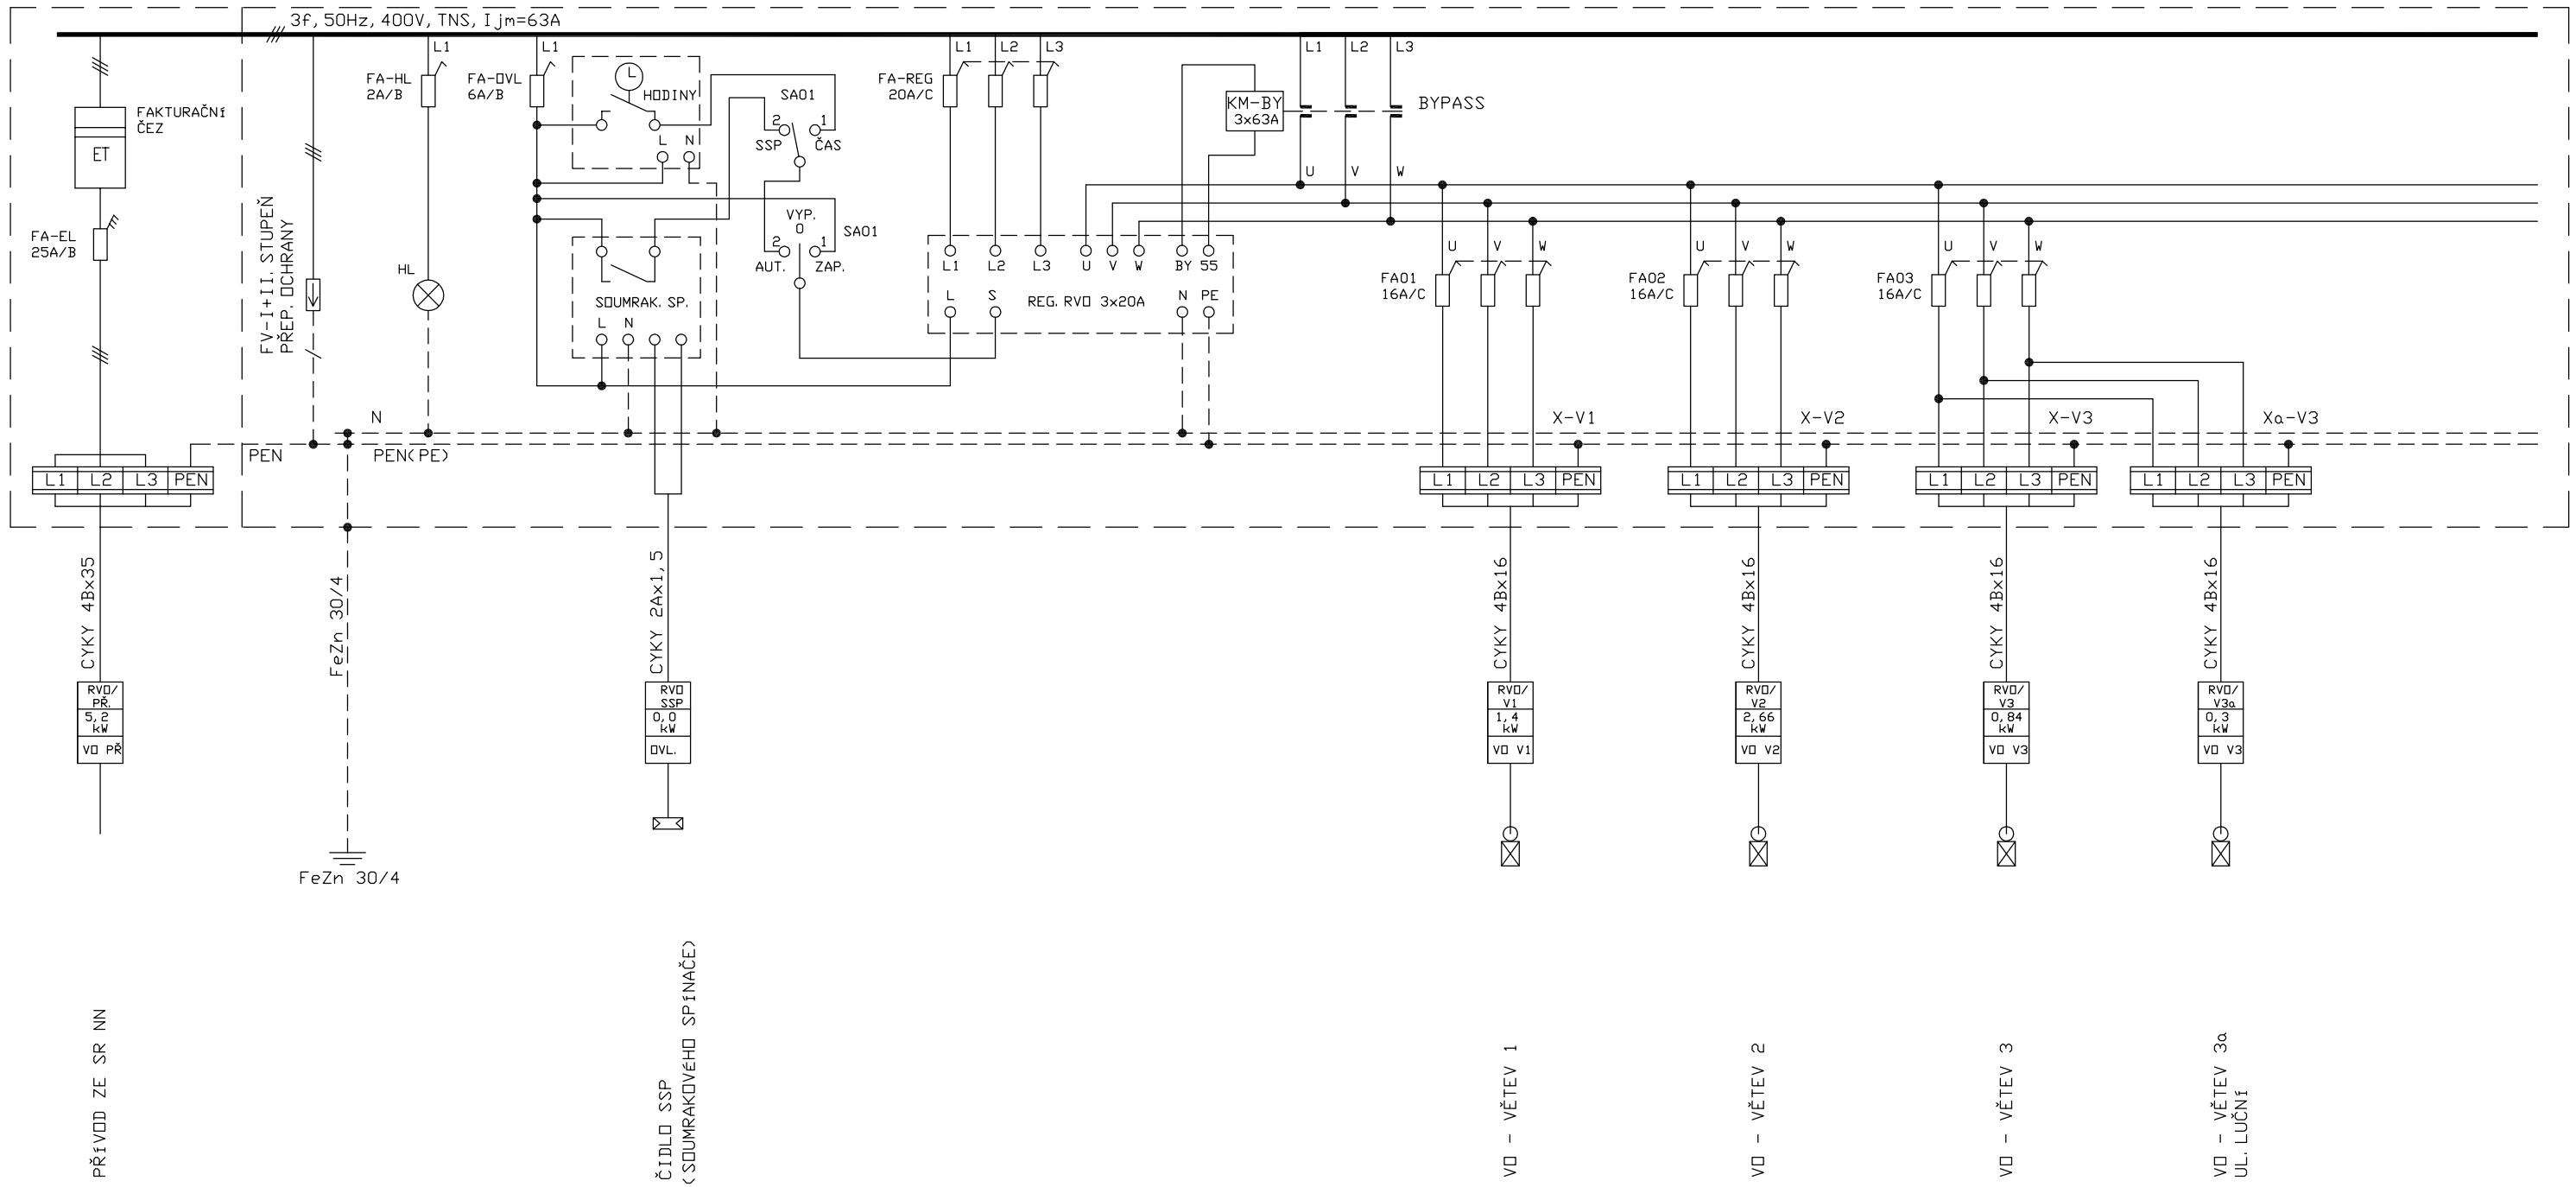

ROZVADĚČ RVO/ATYP.

*	NAPĚŤOVÁ SOUSTAVA:	400/230V,stř.50Hz,TN-C-S
*	OCHRANA:	AUTOMATICKÝM ODPOJENÍM OD ZDROJE
*	TYP:	ATYP., IP 54/20,REFERENČNÍ VÝROBCE ALSICO s.r.o.
*	INSTALOVANÝ PŘÍKON:	CELKEM Pi = 5,2 kW
*	SOUDOBOST:	B = 1,0
*	SOUDOBÝ PŘÍKON:	Ps = 5,2 kW
*	VÝPOČTOVÝ PROUD:	Iv = 10 A
*	PŘÍVOD:	SPODEM
*	VÝVODY:	SPODEM
*	ROZMĚRY:	ROZVADĚČOVÁ SKŘÍŇ 900 x 850 x 350 (V x Š x H)
		PODSTAVEC 700 x 850 x 350 (V x Š x H)

REVIZE	DATUM	POPIS	PROJEKTANT	ODP. PROJEKTANT	TECH. KONTROLA	VED. ZAKÁZKY

DataSOFT spol. s r.o.
Kadaňská 2226, 430 03 Chomutov
tel/fax: +420-4777012016
IČO: 47310405

INVESTOR	OBEC VYSOKÁ PEC
GENERÁLNÍ PROJEKTANT	DataSOFT, spol. s r.o.
PROJEKTANT ČÁSTI	DataSOFT, spol. s r.o.
ZPRACOVAL	Martin Kučera,Ing.,Milan Škvára,Ing.
ZAK.ČÍSLO :	--

Název projektu:	REKONSTRUKCE VO VYSOKÁ PEC, ČÁST UL.NAD KOUPALIŠTĚM I,II	Počet výkresů: --	Kopie:
Část:	C.VÝKRESOVÁ DOKUMENTACE VEŘEJNÉ OSVĚTLENÍ	Číslo výkresu: VO - 4	Měřítko: -----
Výkres:	SCHÉMA ROZVADĚČE RVO	Zakázkové číslo: 01-13-00000008	Datum: 02/2013
		Zpracoval:	Kontroloval: