NÁSTUPNÍ PLOCHA AUTOBUSOVÉ ZASTÁVKY

KRYT Z DLAŽBY Z BETONOVÝCH TVAROVEK ZÁMKOVÝCH - dlažba 200/100/60		60 MM
DL, bet.zámk. (ČSN 736131-1)		
DROBNÉ DRCENÉ KAMENIVO FRAKCE 0-4	DDK 0-4 (ČSN 736131-1)	30MM
ŠTĚRKODRŤ FRAKCE 0-45	ŠD (ČSN736126)	200 MM
CELKEM		290 MM

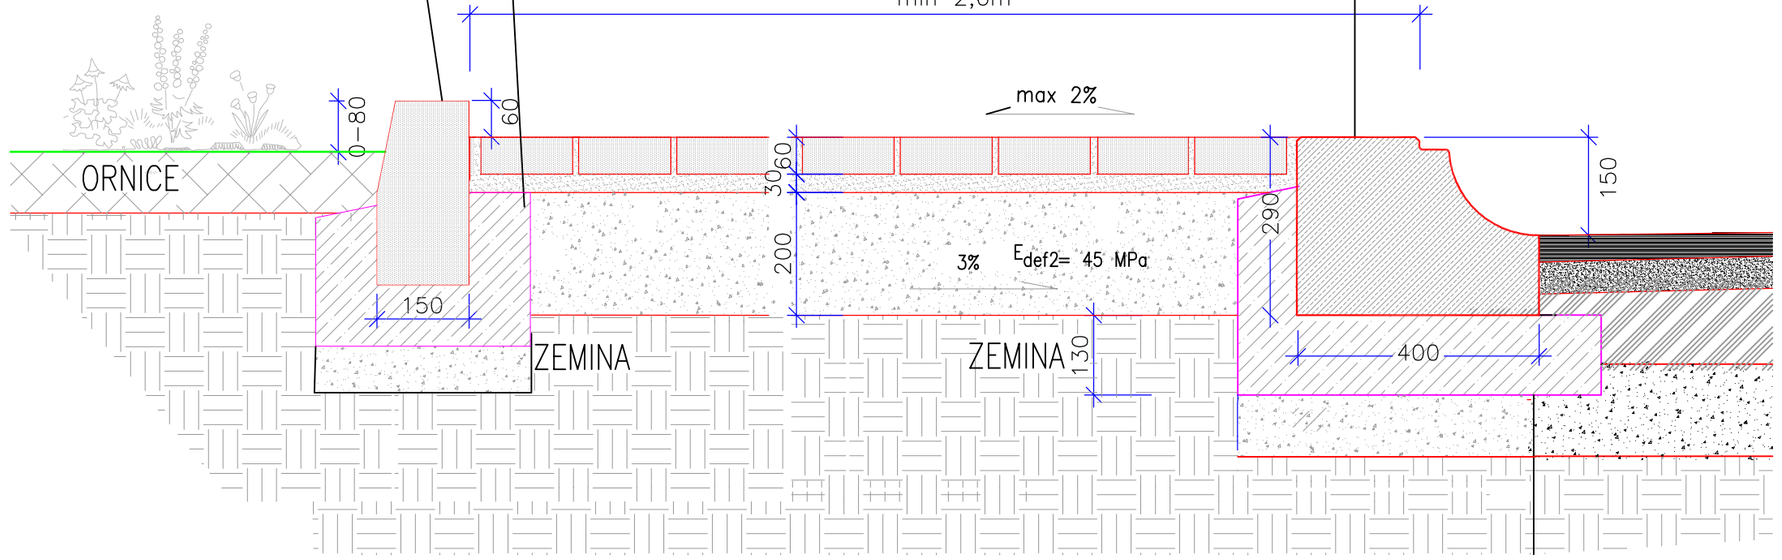

VZOROVÁ SKLADBA KOMUNIKACE PRO PĚŠÍ - **TRASA A**

- skladba -dle TP 170

KRYT Z DLAŽBY Z BETONOVÝCH TVAROVEK ZÁMKOVÝCH - dlažba 200/100/60		60 MM
DL, bet.zámk. (ČSN 736131-1)		
DROBNÉ DRCENÉ KAMENIVO FRAKCE 0-4	DDK 0-4 (ČSN 736131-1)	30MM
ŠTĚRKODRŤ FRAKCE 0-45	ŠD (ČSN736126)	200 MM
CELKEM		290 MM

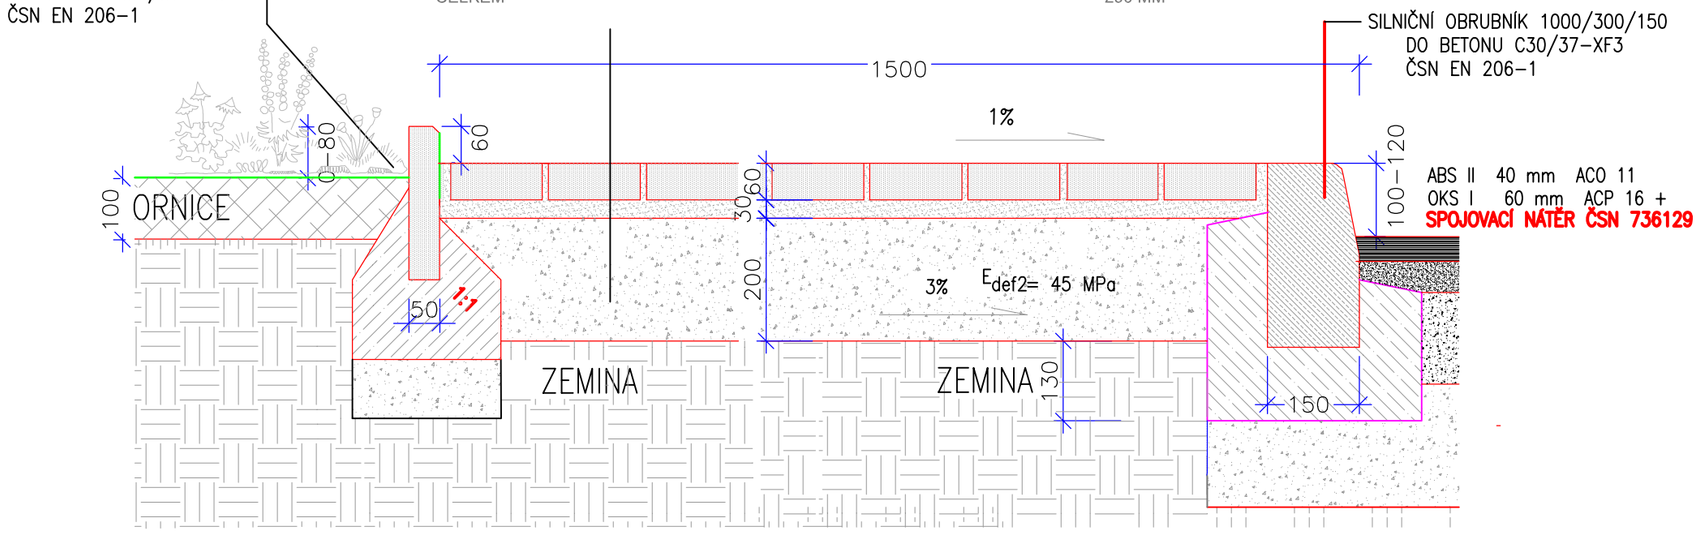

ODVODNĚNÍ- ŠTĚRBINOVÁ TROUBA - CSB TYP I- S OBRUBNÍKEM,-TRASA B

VOZOVKA V KOMBINACI S CHODNÍKEM

VEŘEJNÁ KOMUNIKACE, RYCHLOST < 50 km/h

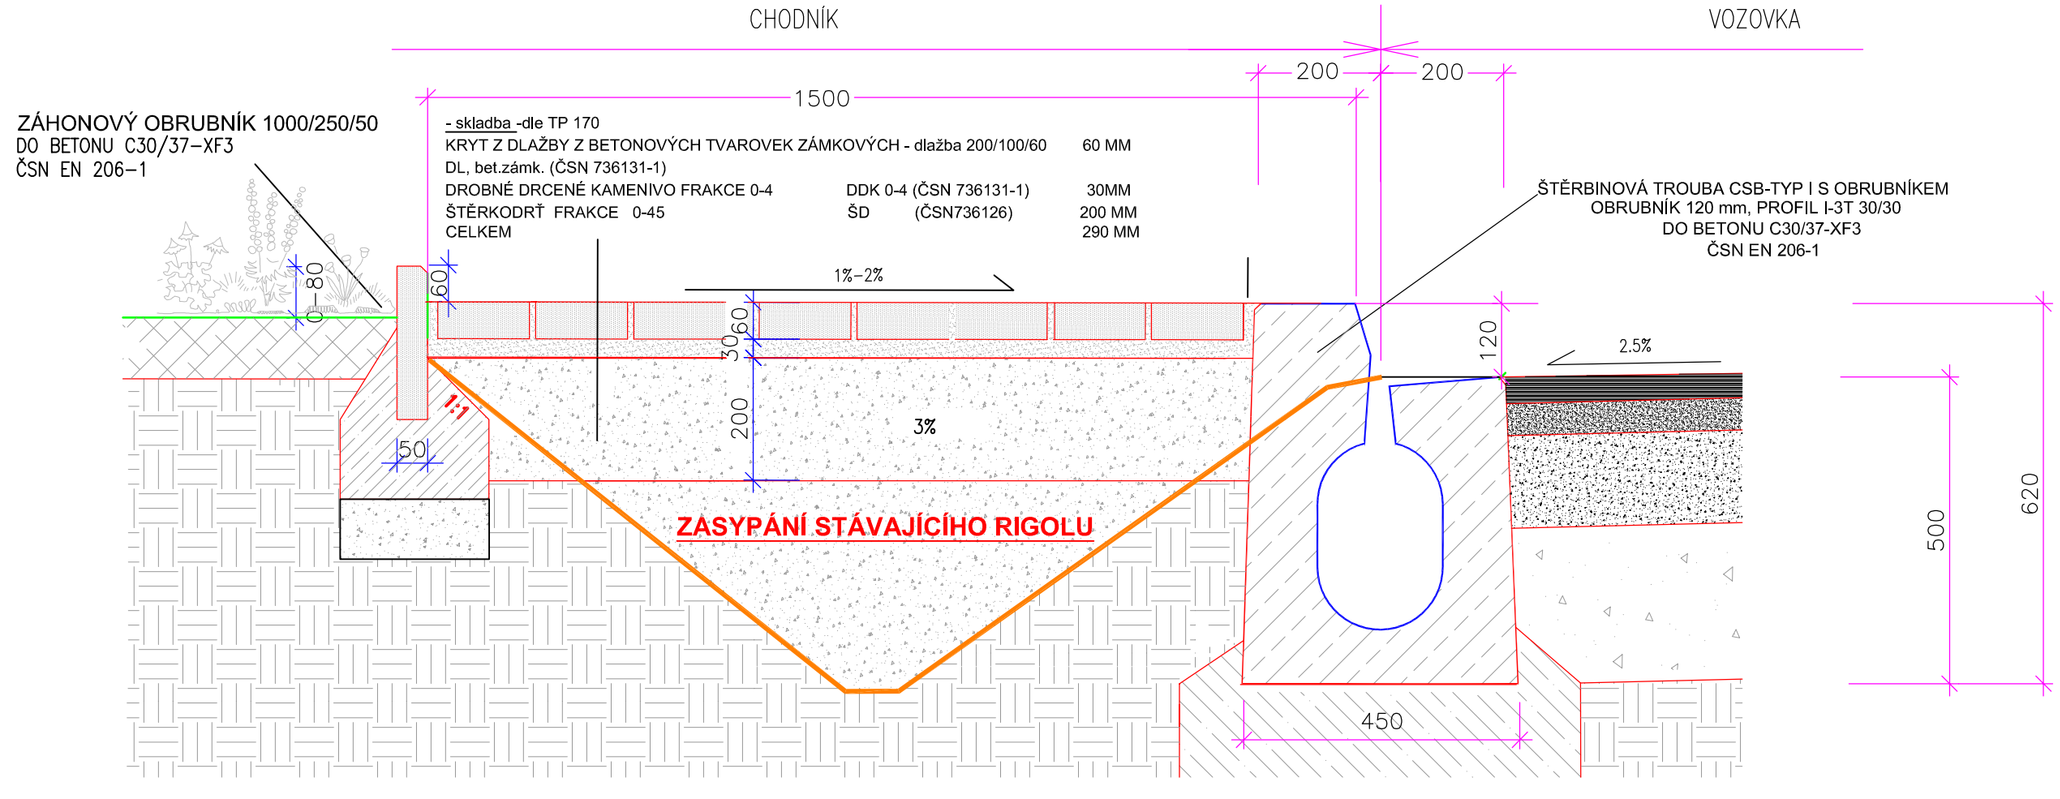

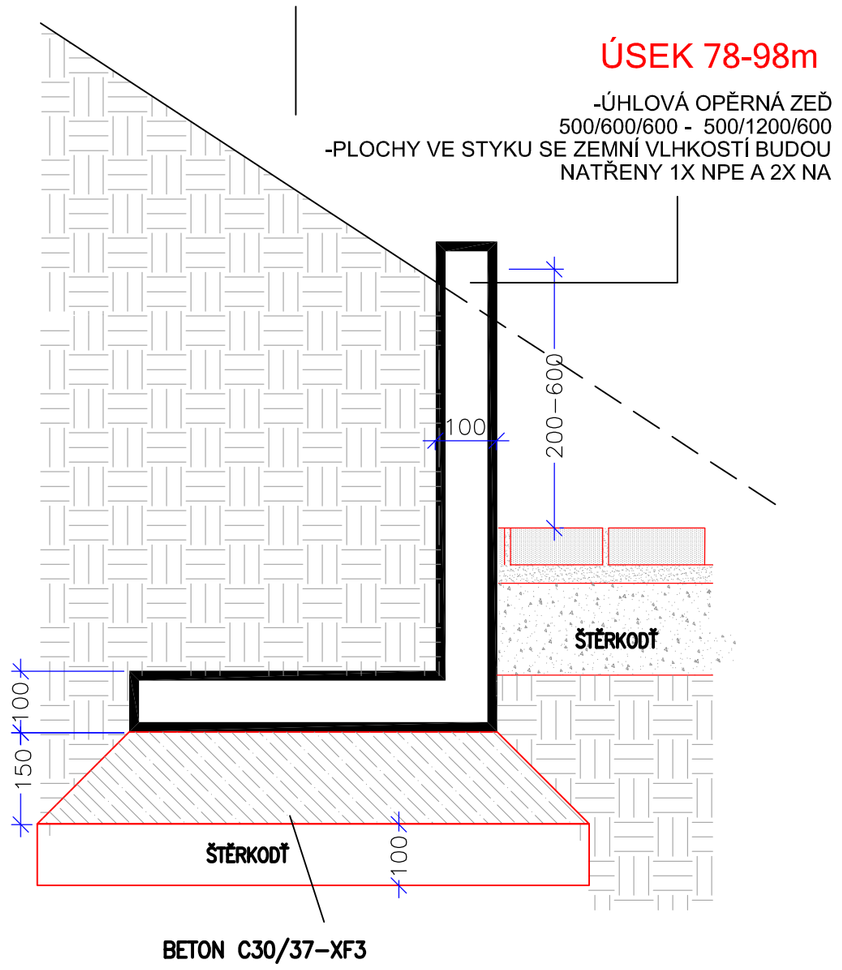

ODVODNĚNÍ- ŠTĚRBINOVÁ TROUBA - CSB TYP I- BEZ OBRUBY,-TRASA B

VOZOVKA V KOMBINACI S VJEZDEM

VEŘEJNÁ KOMUNIKACE, RYCHLOST < 50 km/h

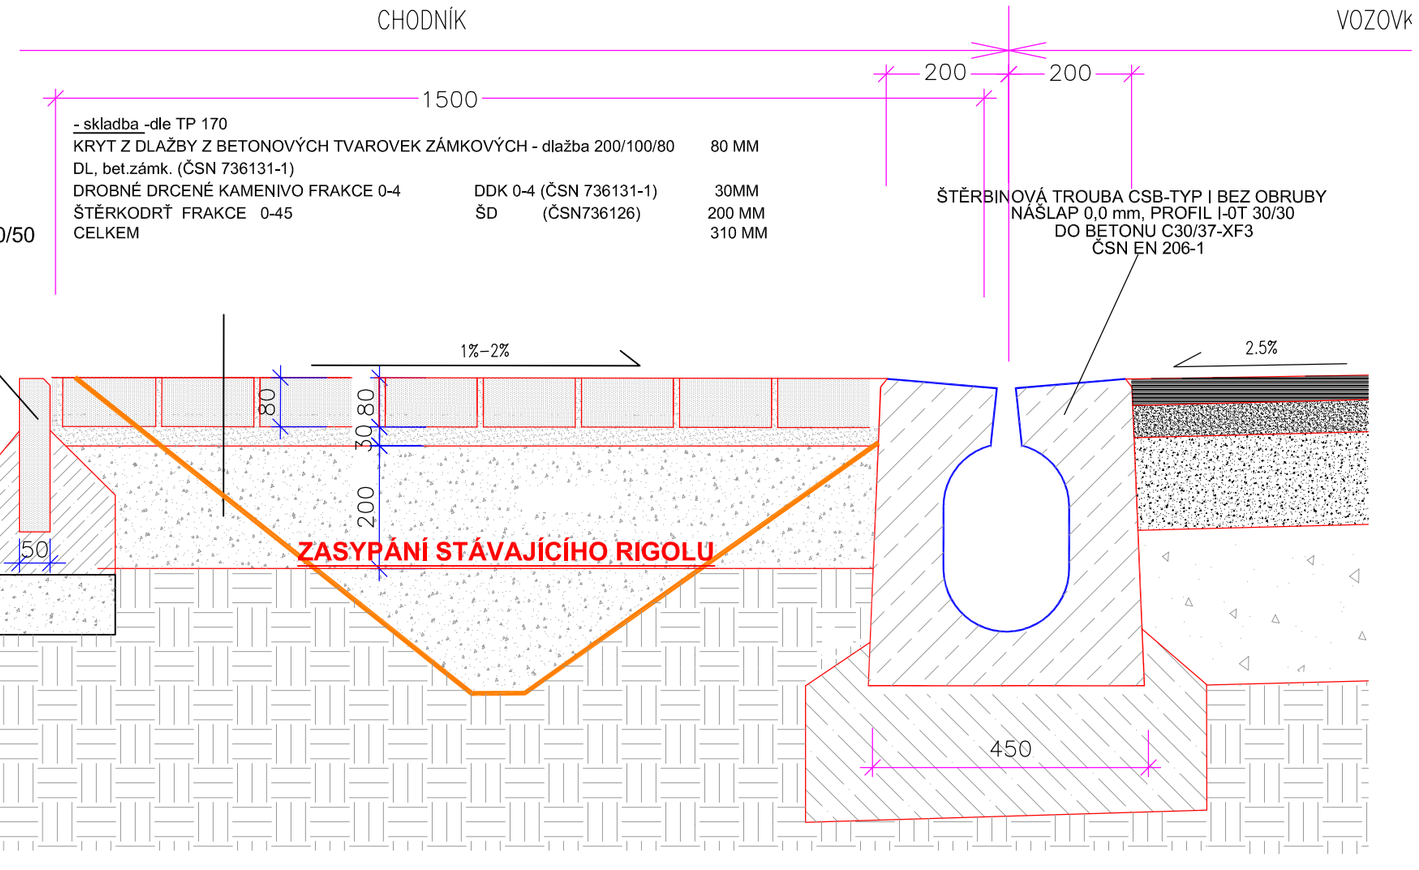

VYPRACOVAL	ZODP. PROJEKTANT	KONTROLOVAL	***Ing.Jan Rusňák - AGROBAU Projektový ateliér zemědělských a dopravních staveb***
Ing. Jan Rusňák	Ing. Jan Rusňák	Ing. L. Rusňáková	Husova ul. 3288/ 59 , 430 03 Chomutov
			tel. 474 686 081, E-MAIL : agrobau@email.cz
OBJEDNATEL	Obec Vysoká Pec č.p.46, 431 59 Vysoká Pec		
INVESTOR	Obec Vysoká Pec č.p.46, 431 59 Vysoká Pec		

STAVBA VYBUDOVÁNÍ CHODNÍKU NA P.PČ 815/2...K.Ú. DRMALY	FORMÁT	6A4
	DATUM	ŘÍJEN 2013
	STUPEŇ	DSP
	ČÍSLO ZAKÁZKY	17/13
OBJEKT KOMUNIKACE PRO PĚŠÍ	MĚŘÍTKO	1 : 10
VÝKRES VZOROVÝ ŘEZ	ČÍSLO VÝKRESU	C 05