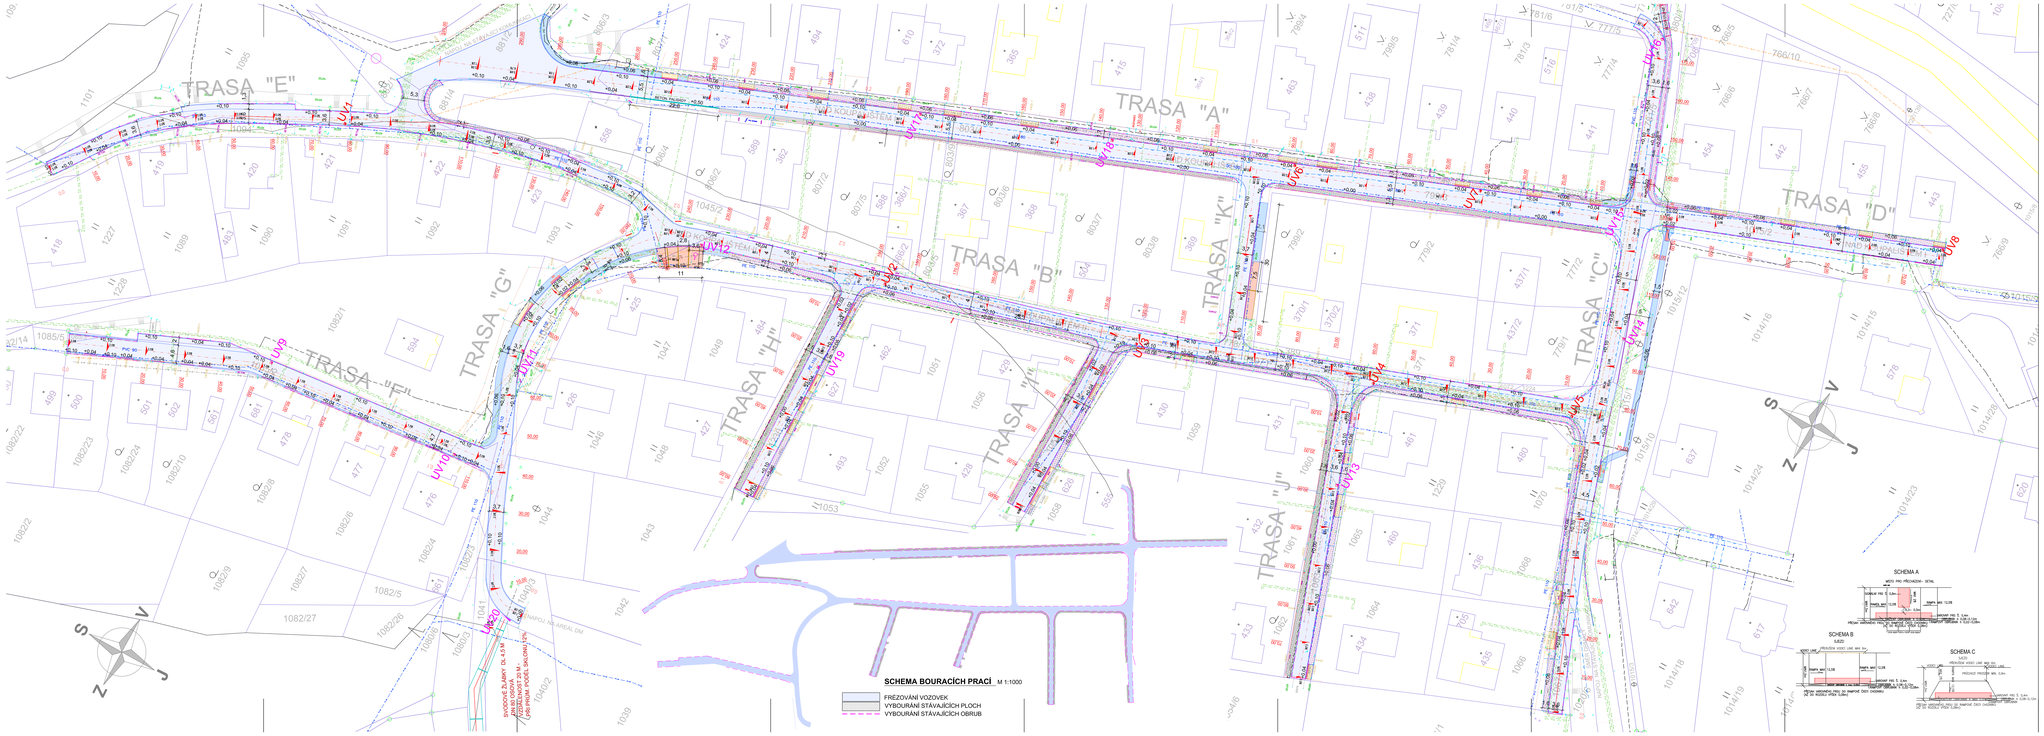

LEGENDA SÍTÍ

- KANALIZACE DEŠŤOVÁ Vak K. Vary, A.S.
- KANALIZACE SPLAŠKOVÁ Vak K. Vary, A.S.
- KABELOVÁ VEDENÍ O2
- KABEL VEDENÍ ČEZ- NN
- PLYNOVOD RWE A.S. STL
- VODOVOD, VEDENÍ SČVaK A.S.
- UV1 ULIČNÍ VPUSŤ STÁVAJÍCÍ
- UV9 ULIČNÍ VPUSŤ NOVÁ
- NAPOJENÍ UL. VPUSTĚ PVC DN 200

LEGENDA

VOZOVKA
DOPRAVNÍ KONSTRUKCE PRO MOTOR. VOZIDLA - ACO 11+ POVRCH- 40 mm - asfaltový beton- ACO 11 (ČSN EN 13108-1)

STÁVAJÍCÍ ZPEVNĚNÉ PLOCHY
RECONSTRUKCE KONSTRUKCE PRO MOTOR. VOZIDLA - ACO 11+ POVRCH- 40 mm - asfaltový beton- ACO 11 (ČSN EN 13108-1)

CHODNÍK NOVÝ STÁVAJÍCÍ
KRYT Z OLAŠTY Z BETON. TVAROVÝCH ZÁMKOVÝCH – dlažba 200/100/60 80 mm - DL bet.pisek, (ČSN 73611)

VJEZD K NEMOVITOSTEM
KRYT Z OLAŠTY Z BETON. TVAROVÝCH ZÁMKOVÝCH – dlažba 200/100/60 80 mm - DL bet.pisek, (ČSN 73611)

ODSTAVNÉ PLOCHY PRO MOTOROVÁ VOZIDLA
KRYT Z OLAŠTY Z BETON. TVAROVÝCH ZÁMKOVÝCH – dlažba 200/100/60 80 mm - DL bet.pisek, (ČSN 73611)

ULICE PRO PĚŠÍ SE VJEZDEM A ZÁSOBOVÁNÍ - PROJEKT - vektor 3(Kn/Ha)
KRYT Z OLAŠTY Z BETON. TVAROVÝCH ZÁMKOVÝCH – dlažba 200/100/60(80) 80(60) mm - DL bet.pisek (ČSN 73611)

VYBOURÁNÍ STÁVAJÍCÍCH PLOCH

VYBOURÁNÍ STÁVAJÍCÍCH OBRUB

OBRUBNÍK SILNIČNÍ 150/15/30
OBRUBNÍK CHODNÍKOVÝ 100/10/25
OBRUBNÍK ZAHONOVÝ 100/5/25

STÁVAJÍCÍ PLOTOVÉ

HRANICE PARCEL

LEGENDA TRAS

TRASA	ŠÍŘE VOZOVKY/m	DÉLKA/m
TRASA A	5,5	311
TRASA B	4,0	244
TRASA C	3,6/5	183
TRASA D	4,4	79
TRASA E	3,6	170
TRASA F	4,7	117
TRASA G	3,7	124
TRASA H	3,6	83
TRASA I	3,5	51
TRASA J	3,6	80
TRASA K	3,7	48
TRASY CELKEM		1470

VYPRACOVAL: Ing. Jan Ruefuß	ZODP. PROJEKTANT: Ing. Jan Ruefuß	KONTROLOVAL: Ing. J. Ruefußová	Ing.Jan Ruefuß - AGROBAU Ing.J.Ruefußová - Zemědělská 1, Jeseník
OBJEDNATEL:	Obec Vysoká Pec č.p.46, 431 59 Vysoká Pec		Hynais ul. 5299/ 39 Jeseník Jeseník tel. 414 600 311, 604 600 311 agrobau@email.cz
INVESTOR:	Obec Vysoká Pec č.p.46, 431 59 Vysoká Pec		FORMÁT: 16 A4
STAVBA:	OPRAVA A REKONSTRUKCE KOMUNIKACÍ VČ. JEJICH ODSPOJOVÁCÍCH ÚPRAV V UL. NAD KOUPALIŠTĚM I A II		DATUM: 01/2013
			STUPEŇ: DSP
			ČÍSLO ZAKÁZKY: 01/02/013
PŘÍPAD: KOMUNIKACE			MĚŘÍTKO: 1 : 300
NÁZEV: KOORDINAČNÍ SITUACE STAVBY			ČÍSLO VÝKRESU: B 02