


DISPOZICE ELEKTROINSTALACE - 3NP - ZÁSUVKY A PŘIMOTOPY

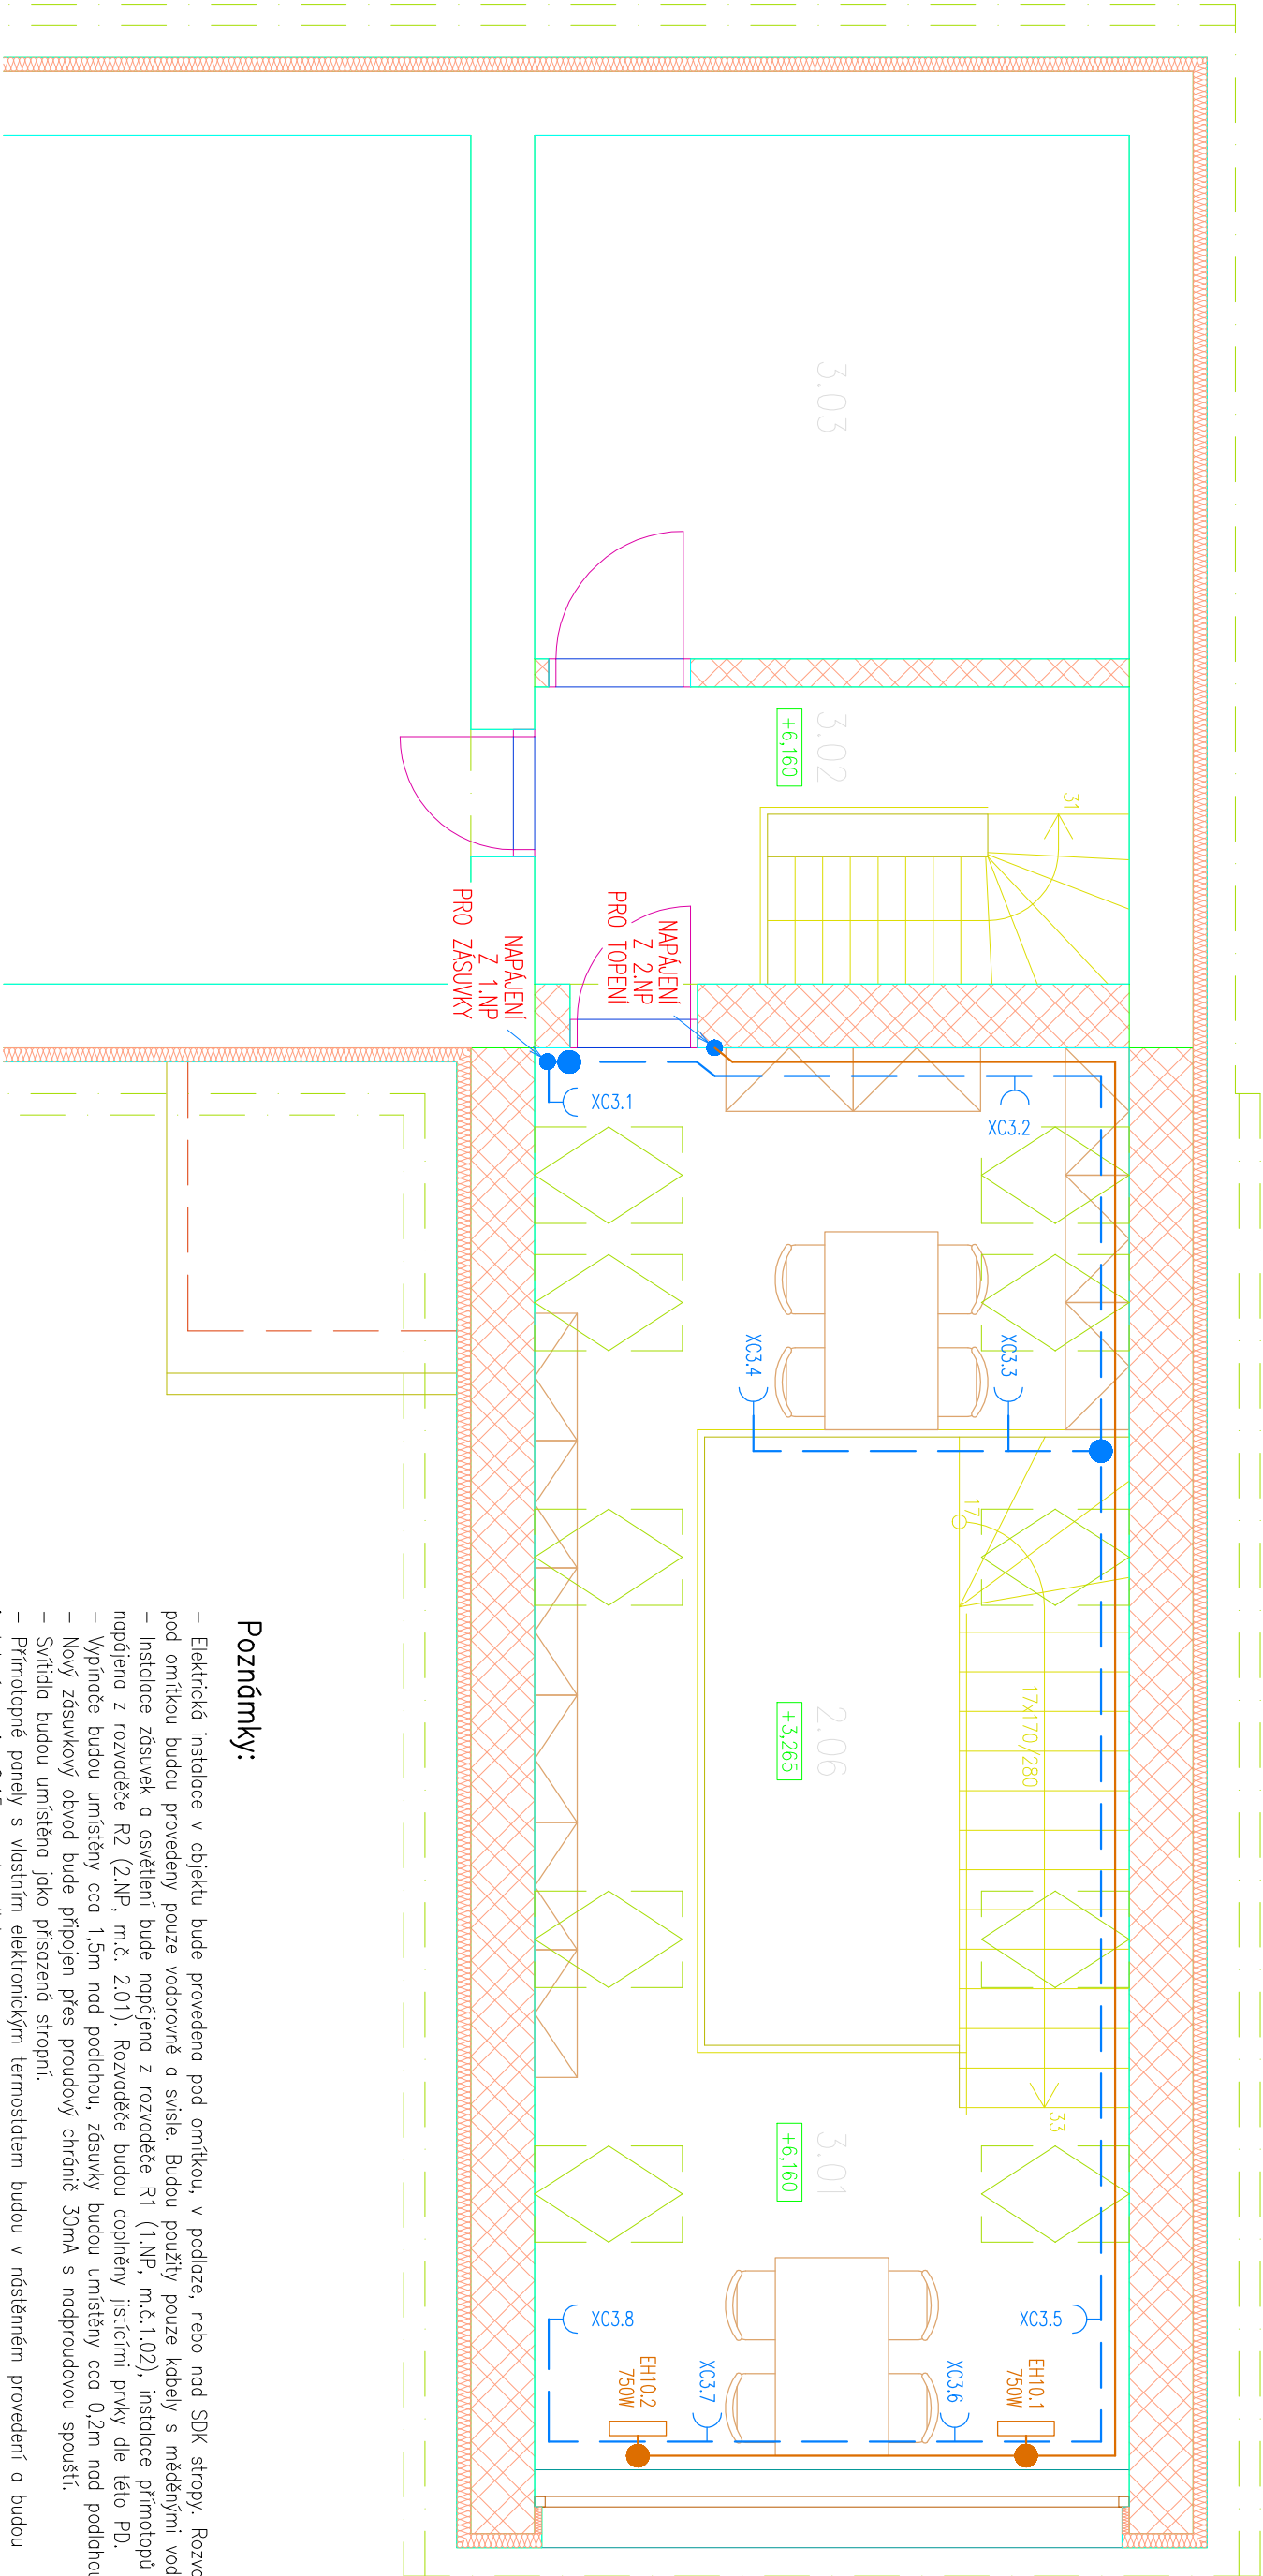

LEGENDA EL. ZAŘÍZENÍ :

- EL. ROZVADĚČ PRO 2NP (STAJAČI)
- ZÁSUVKA 230V / 16A, POD OMÍTKU
- EL. PŘIMOTOPNÝ PANEL, 750W, 230V, NÁSTĚNNÝ
- STOUPANÍ / KLESÁNÍ KABELOVÉ TRASY
- INSTALAČNÍ KRABICE POD OMÍTKU (NOVÁ)


INSTALACE BUDE PROVEDENA POD OMÍTKOU A NAD SDK STROPY
VŠECHNY TRASY POD OMÍTKOU BUDOU VEDENY POUZE VODROVNĚ A SVISLE

LEGENDA MÍSTNOSTI

OZN.	NÁZEV	PLOCHA
2.06	KNIHOVNA	30,66
3.01	KNIHOVNA – PATRO	28,78
3.02	CHODBA + SCHODIŠTĚ	8,82
3.03	PŮDA	15,54
3.04	PŮDA	48,00

Poznámky:

- Elektrická instalace v objektu bude provedena pod omítkou, v podlaže, nebo nad SDK stropy. Rozvody pod omítkou budou provedeny pouze vodorovně a svisle. Budou použity pouze kabely s měděnými vodiči.
- Instalace zásuvek a osvětlení bude napájena z rozvaděče R1 (1.NP, m.č.1.02), instalace přímotopů bude napájena z rozvaděče R2 (2.NP, m.č. 2.01). Rozvaděče budou doplněny jističími prvky dle této PD.
- Vypínače budou umístěny cca 1,5m nad podlahou, zásuvky budou umístěny cca 0,2m nad podlahou.
- Nový zásuvkový obvod bude připojen přes proudový chránič 30mA s nadproudovou spouští.
- Svítidla budou umístěna jako přisazená stropní.
- Přímotopné panely s vlastním elektronickým termostatem budou v nástěnném provedení a budou instalovány min. 0,15m nad podlahou.

Ved. projektant			<div><div><div>Röber Karel</div><div>Projektování elektrických zařízení</div></div><div>Karel Röber - projektování elektrických zařízení U Zámeckého parku 763, 436 01 Litňov IČ: 445 21 812, www.projekty-elektro.cz Tel.: 603 787 324, rober.karel@gmail.com</div></div>	
Zodp. projektant				
Výpracoval				
Stavebník Obec Vyskmaň, Vyskmaň č.p. 46, 431 15 Vyskmaň				
Místo stavby Obec Vyskmaň, Vyskmaň č.p. 46				
Kraj Ústecký	ÚJ Vyskmaň			
Stavba		Rekonstrukce budovy ÚJ Vyskmaň		
Objekt		F. DOKUMENTACE STAVBY (OBJEKTŮ)		
Dílčí část	F-g - Zařízení silnoprůdové elektrotechniky, vč. bleskosvodů			
Obsah výkresu		05.4 - Dispozice elektroinstalace - 3NP - zásuvky, přímotopy		