



Schéma doplnění rozvaděče R1 v 1.NP

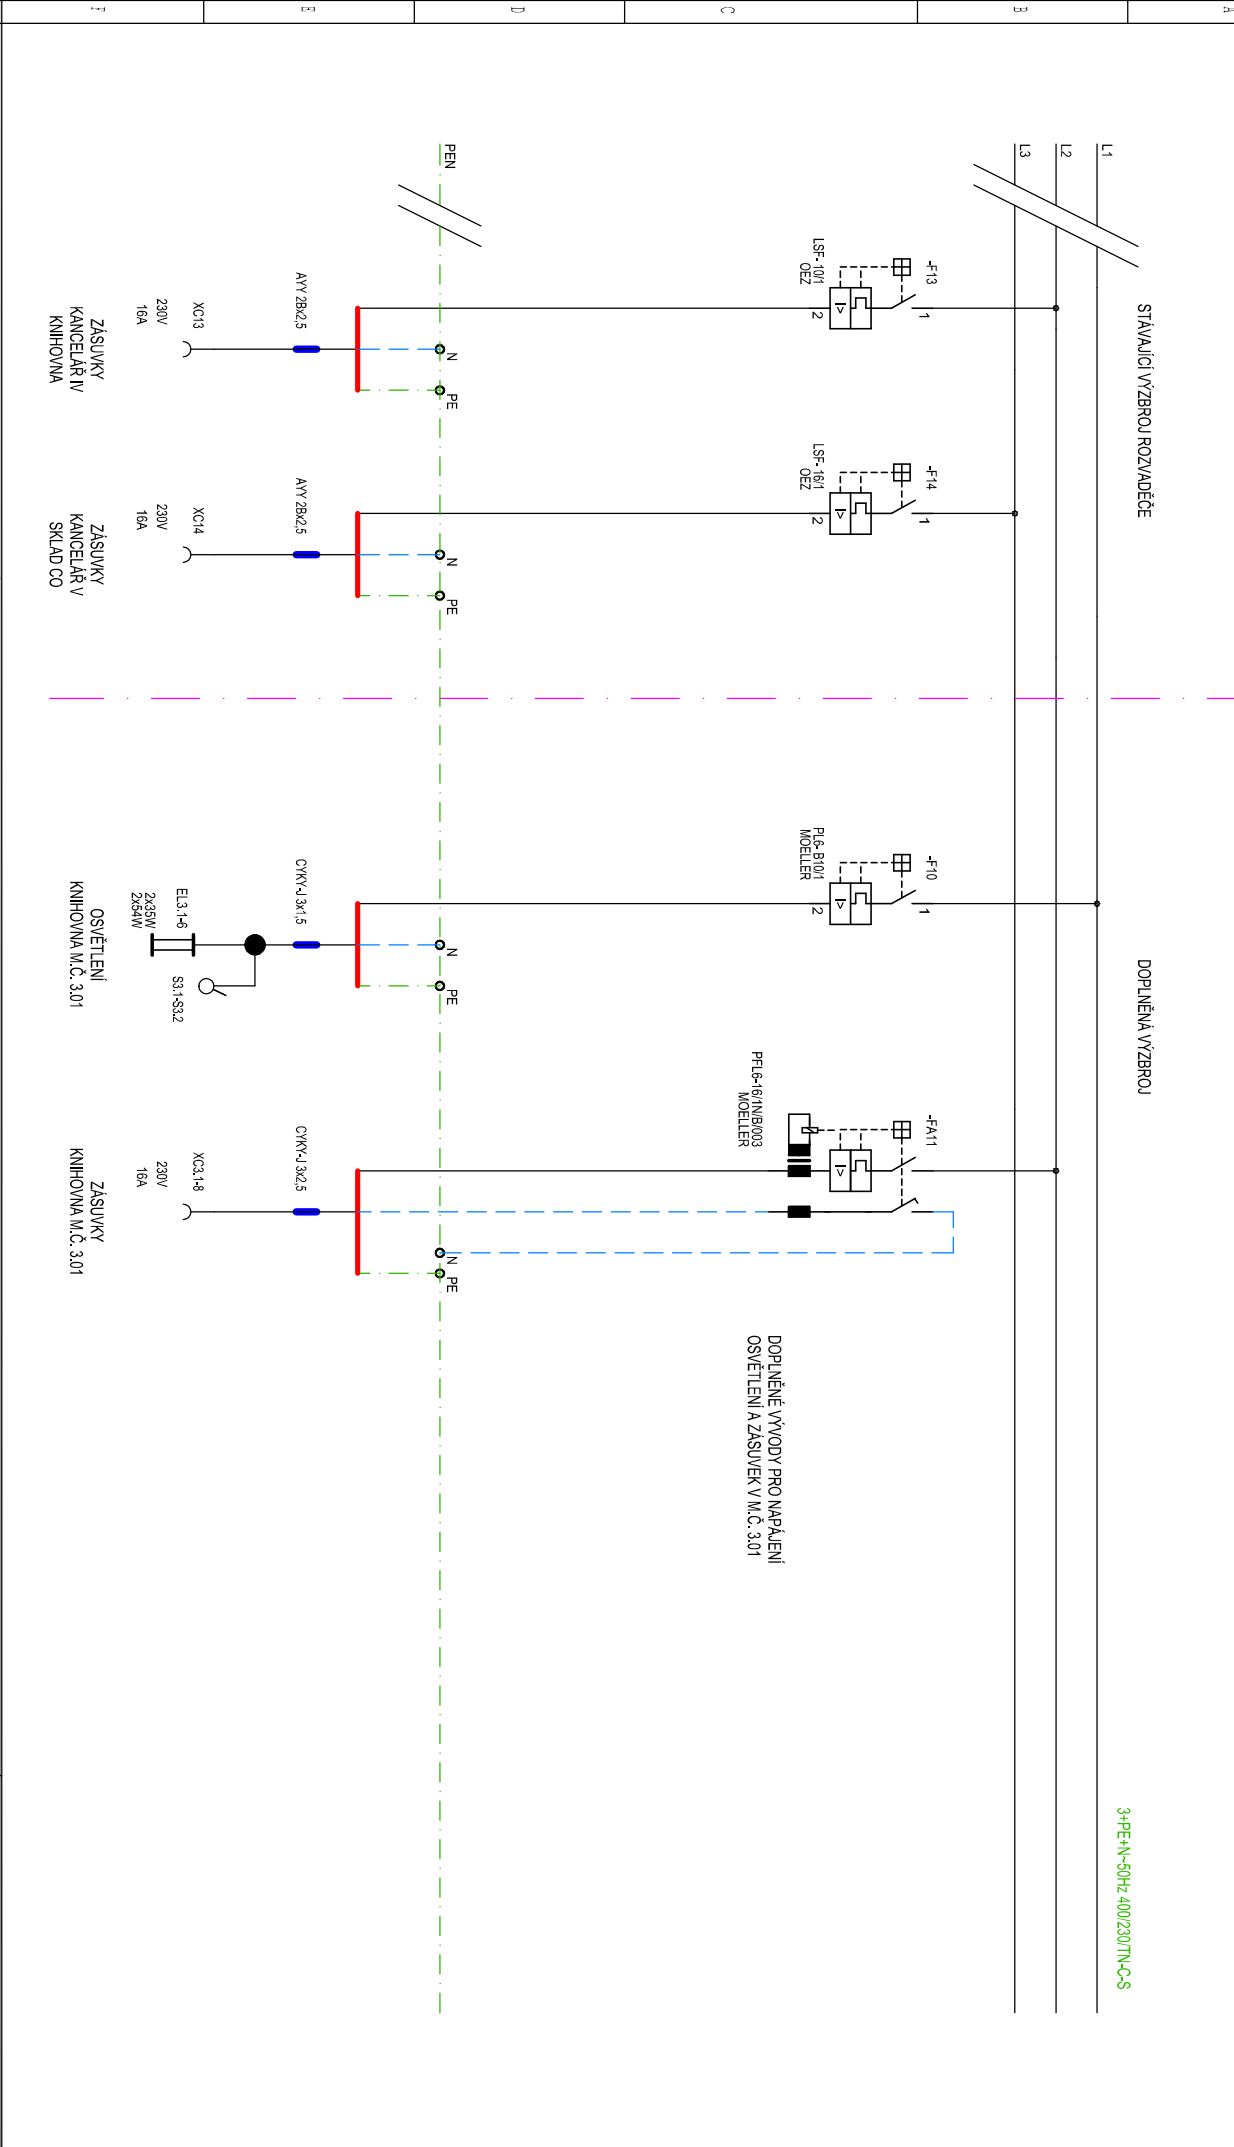

CC		Datum	03/2013	Investor:		Rekonstrukce OÚ Vyskeř		=	
		Nevrhl	Röber	OÚ Vyskeř		F. DOKUMENTACE STAVBY (OBJEKTŮ)		+ R1	
		Provedl a)	Röber	Vyskeř č.p. 46		F.9 Zařízení silnoproudé elektrotechniky, vč.bleskosvodu		Strana/ Page	
		Checked by	Röber	Vyskeř 431 15		04 - Schéma doplnění rozvaděčů R1 a R2		001 / 2	
Revize		Datum							
Revision		Date							

Schéma doplnění rozvaděče R2 ve 2.NP

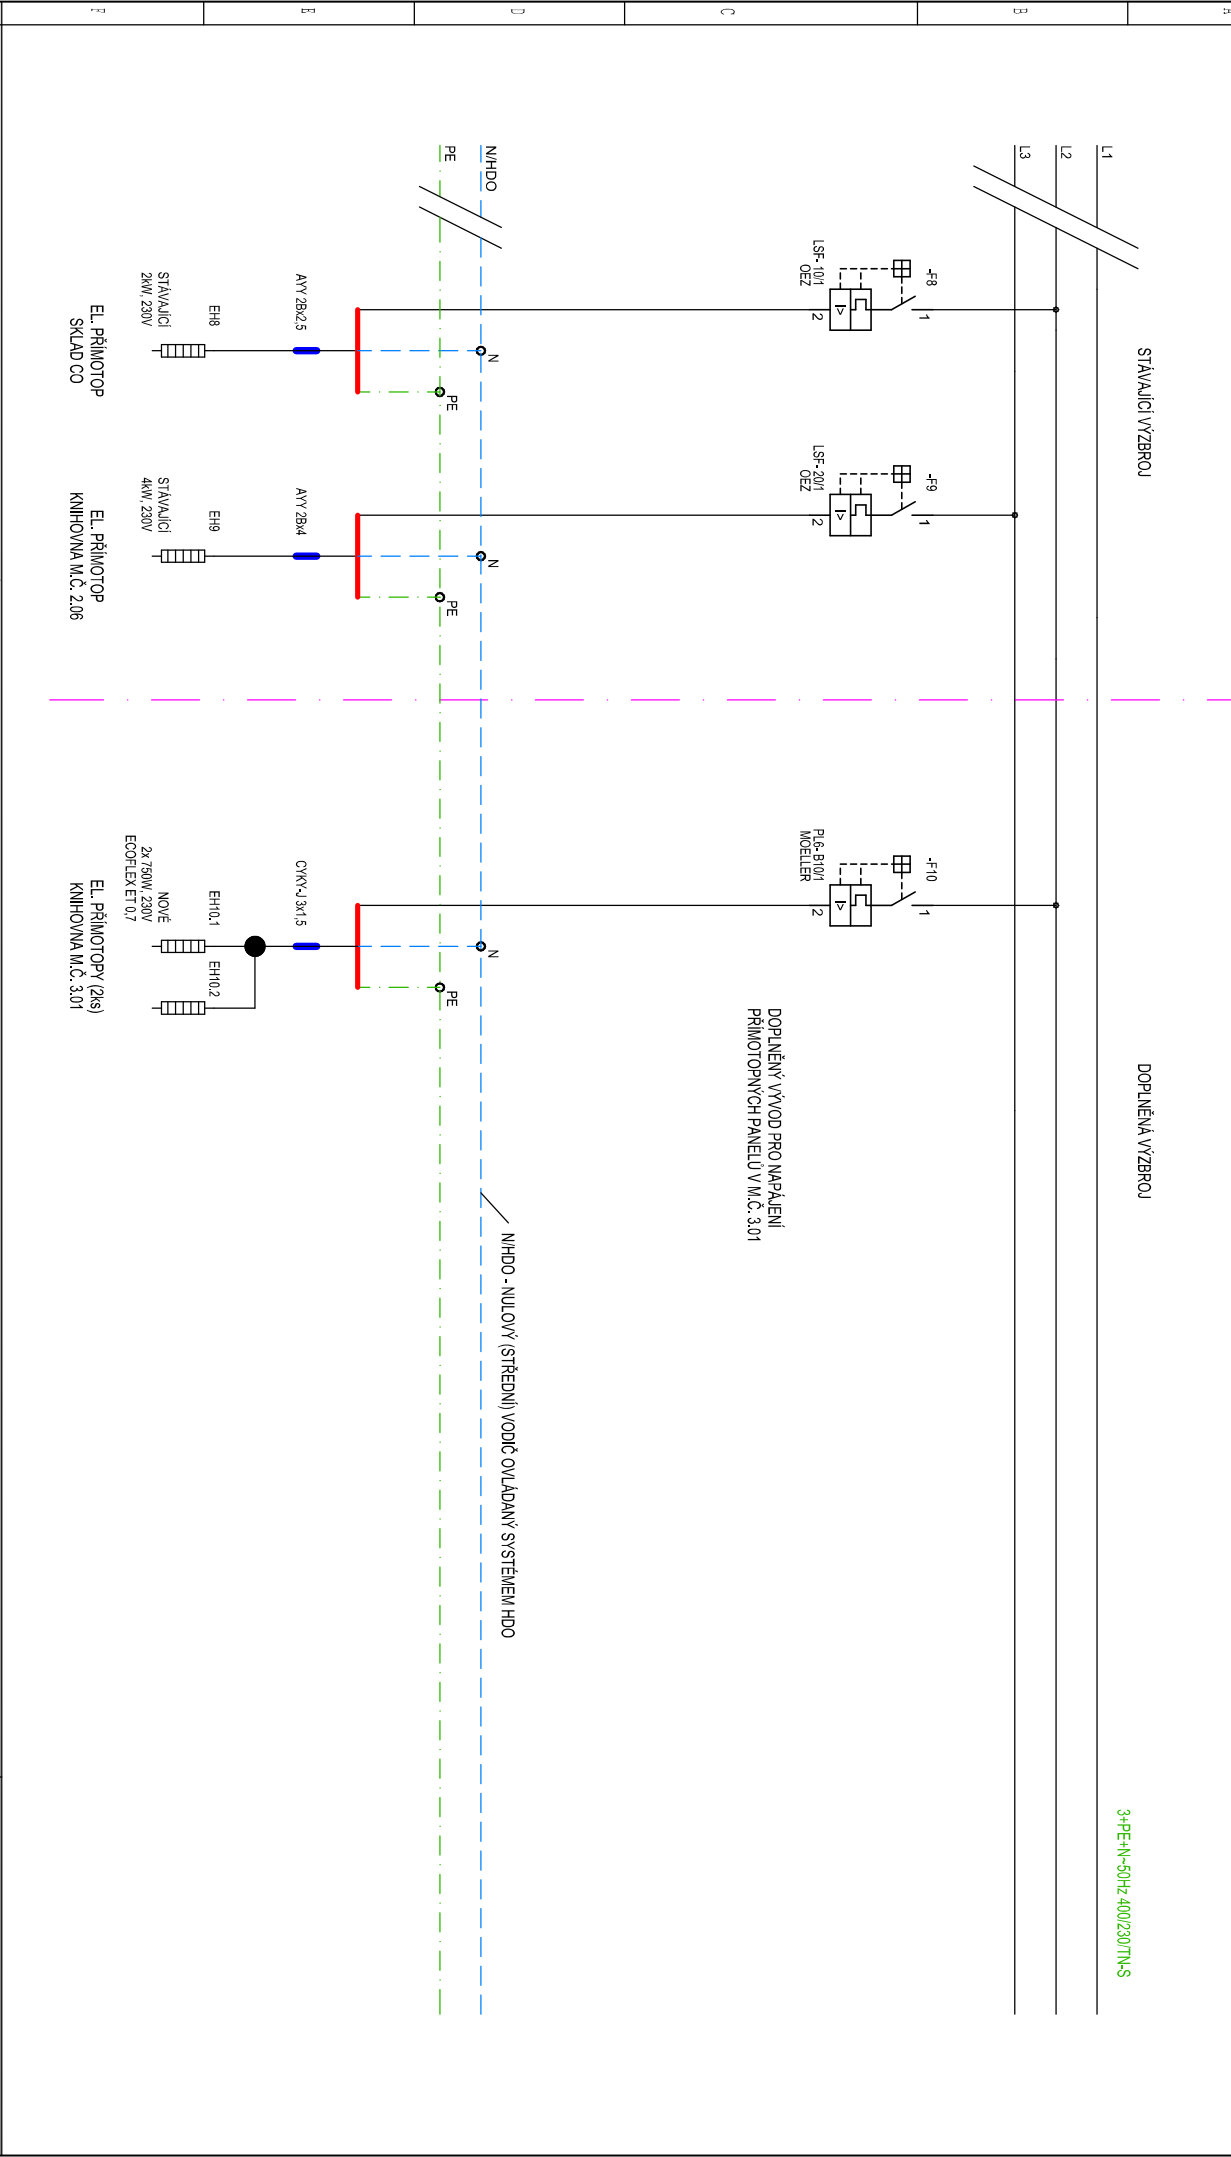

--	--	