


DISPOZICE ELEKTROINSTALACE - 3NP - OSVĚTLENÍ

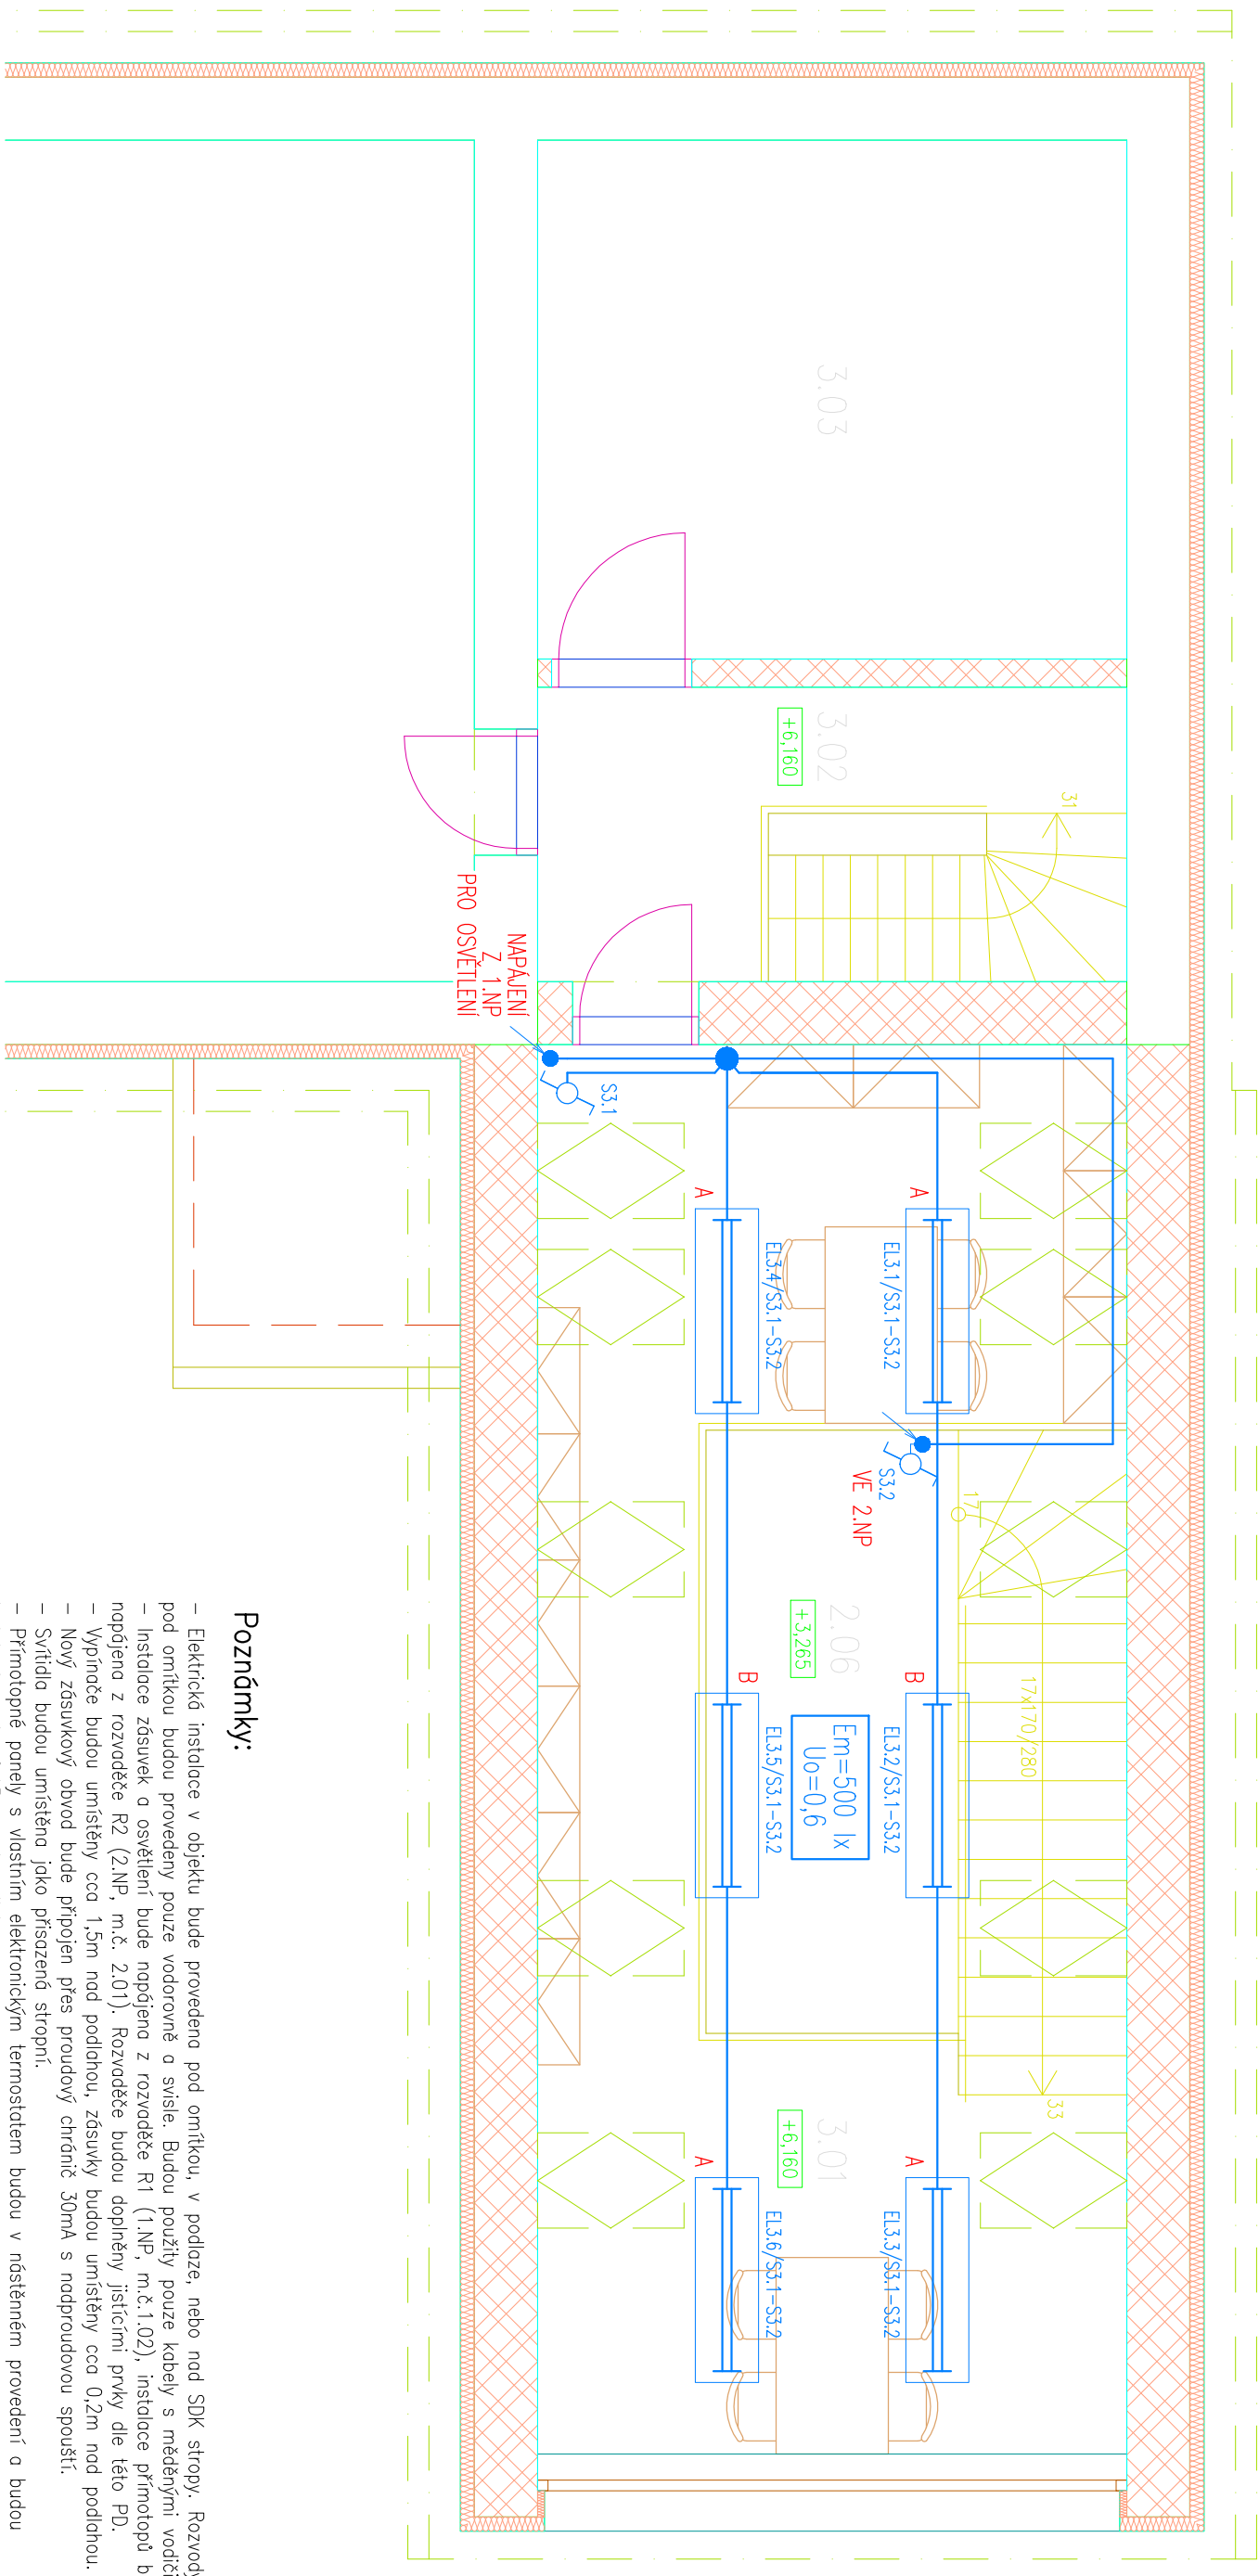

Poznámky:

- Elektrická instalace v objektu bude provedena pod omítkou, v podlaže, nebo nad SDK stropy. Rozvody pod omítkou budou provedeny pouze vodorovně a svisle. Budou použity pouze kabely s měděnými vodiči.
- Instalace zásuvek a osvětlení bude napájena z rozvodnice R1 (1.NP, m.č.1.02), instalace přímotopů bude napájena z rozvodnice R2 (2.NP, m.č. 2.01). Rozvody budou doplněny jističi prvního dílu PP.
- Vypínače budou umístěny cca 1,5m nad podlahou, zásuvky budou umístěny cca 0,2m nad podlahou.
- Nový zásuvkový obvod bude připojen přes proudový chránič 30mA s nadproudovou spouští.
- Svítidla budou umístěna jako přisazené stropní.
- Přímotopné panely s vlastním elektrickým termostatem budou v nastěnném provedení a budou instalovány min. 0,15m nad podlahou.


LEGENDA EL. ŽARÍZENÍ :

R2		EL. ROZVADĚČ PRO 2NP (STAVAJÍCÍ)
S2		SPINAČ JEDNOPÓLOVÝ ŽÁZENÍ č.1
S3.1		PŘEPÍNAČ STŘÍDANÝ ŽÁZENÍ č.6
		STUPANÍ / KLESANÍ KABELOVÉ TRASY

		EL.1/S3.1-S3.2
		A SVÍTIDLO ŽÁŘÍKOVÉ 2x 54W VYTRCH KELPIE -D/-254-EP-BAP
		B SVÍTIDLO ŽÁŘÍKOVÉ 2x 35W VYTRCH KELPIE -D/-1-235-EP-BAP
		EL.3.2/S3.1-S3.2
		INSTALAČNÍ KRABICE POD OMÍTKU (NOVA)
		INSTALAČNÍ KRABICE POD OMÍTKU (STAVAJÍCÍ)

INSTALACE BUDE PROVEDENA POD OMÍTKOU A NAD SÚK STROPY

OZN.	NÁZEV	PLOCHA
2.06	KNIHOVNA	30,66
3.01	KNIHOVNA – PATRO	28,78
3.02	CHODBA + SCHODIŠŤE	8,82
3.03	PÚDA	15,54
3.04	PÚDA	48,00

Ved. projektant			
Zodp. projektant			
Karel Röber			
Vypísačovač			
Stavebník		Obec Vřskaň, Vřskaň č.p. 46, 431 15 Vřskaň	
Místo stavby		Obec Vřskaň, Vřskaň č.p. 46	
Kraj	Ústecký	ÚJ	Vřskaň
Stavba			
Rekonstrukce budovy ÚJ Vřskaň			
Objekt			
F. DOKUMENTACE STAVBY (OBJEKTŮ)			
Dílič část			
F-g - Zařícení silnoprúdcé elektrotechniky, vč. bleskosvodu			
Obsah výkresu			
05.3 - Dispozice elektroinstalace - 3NP - osvícení			