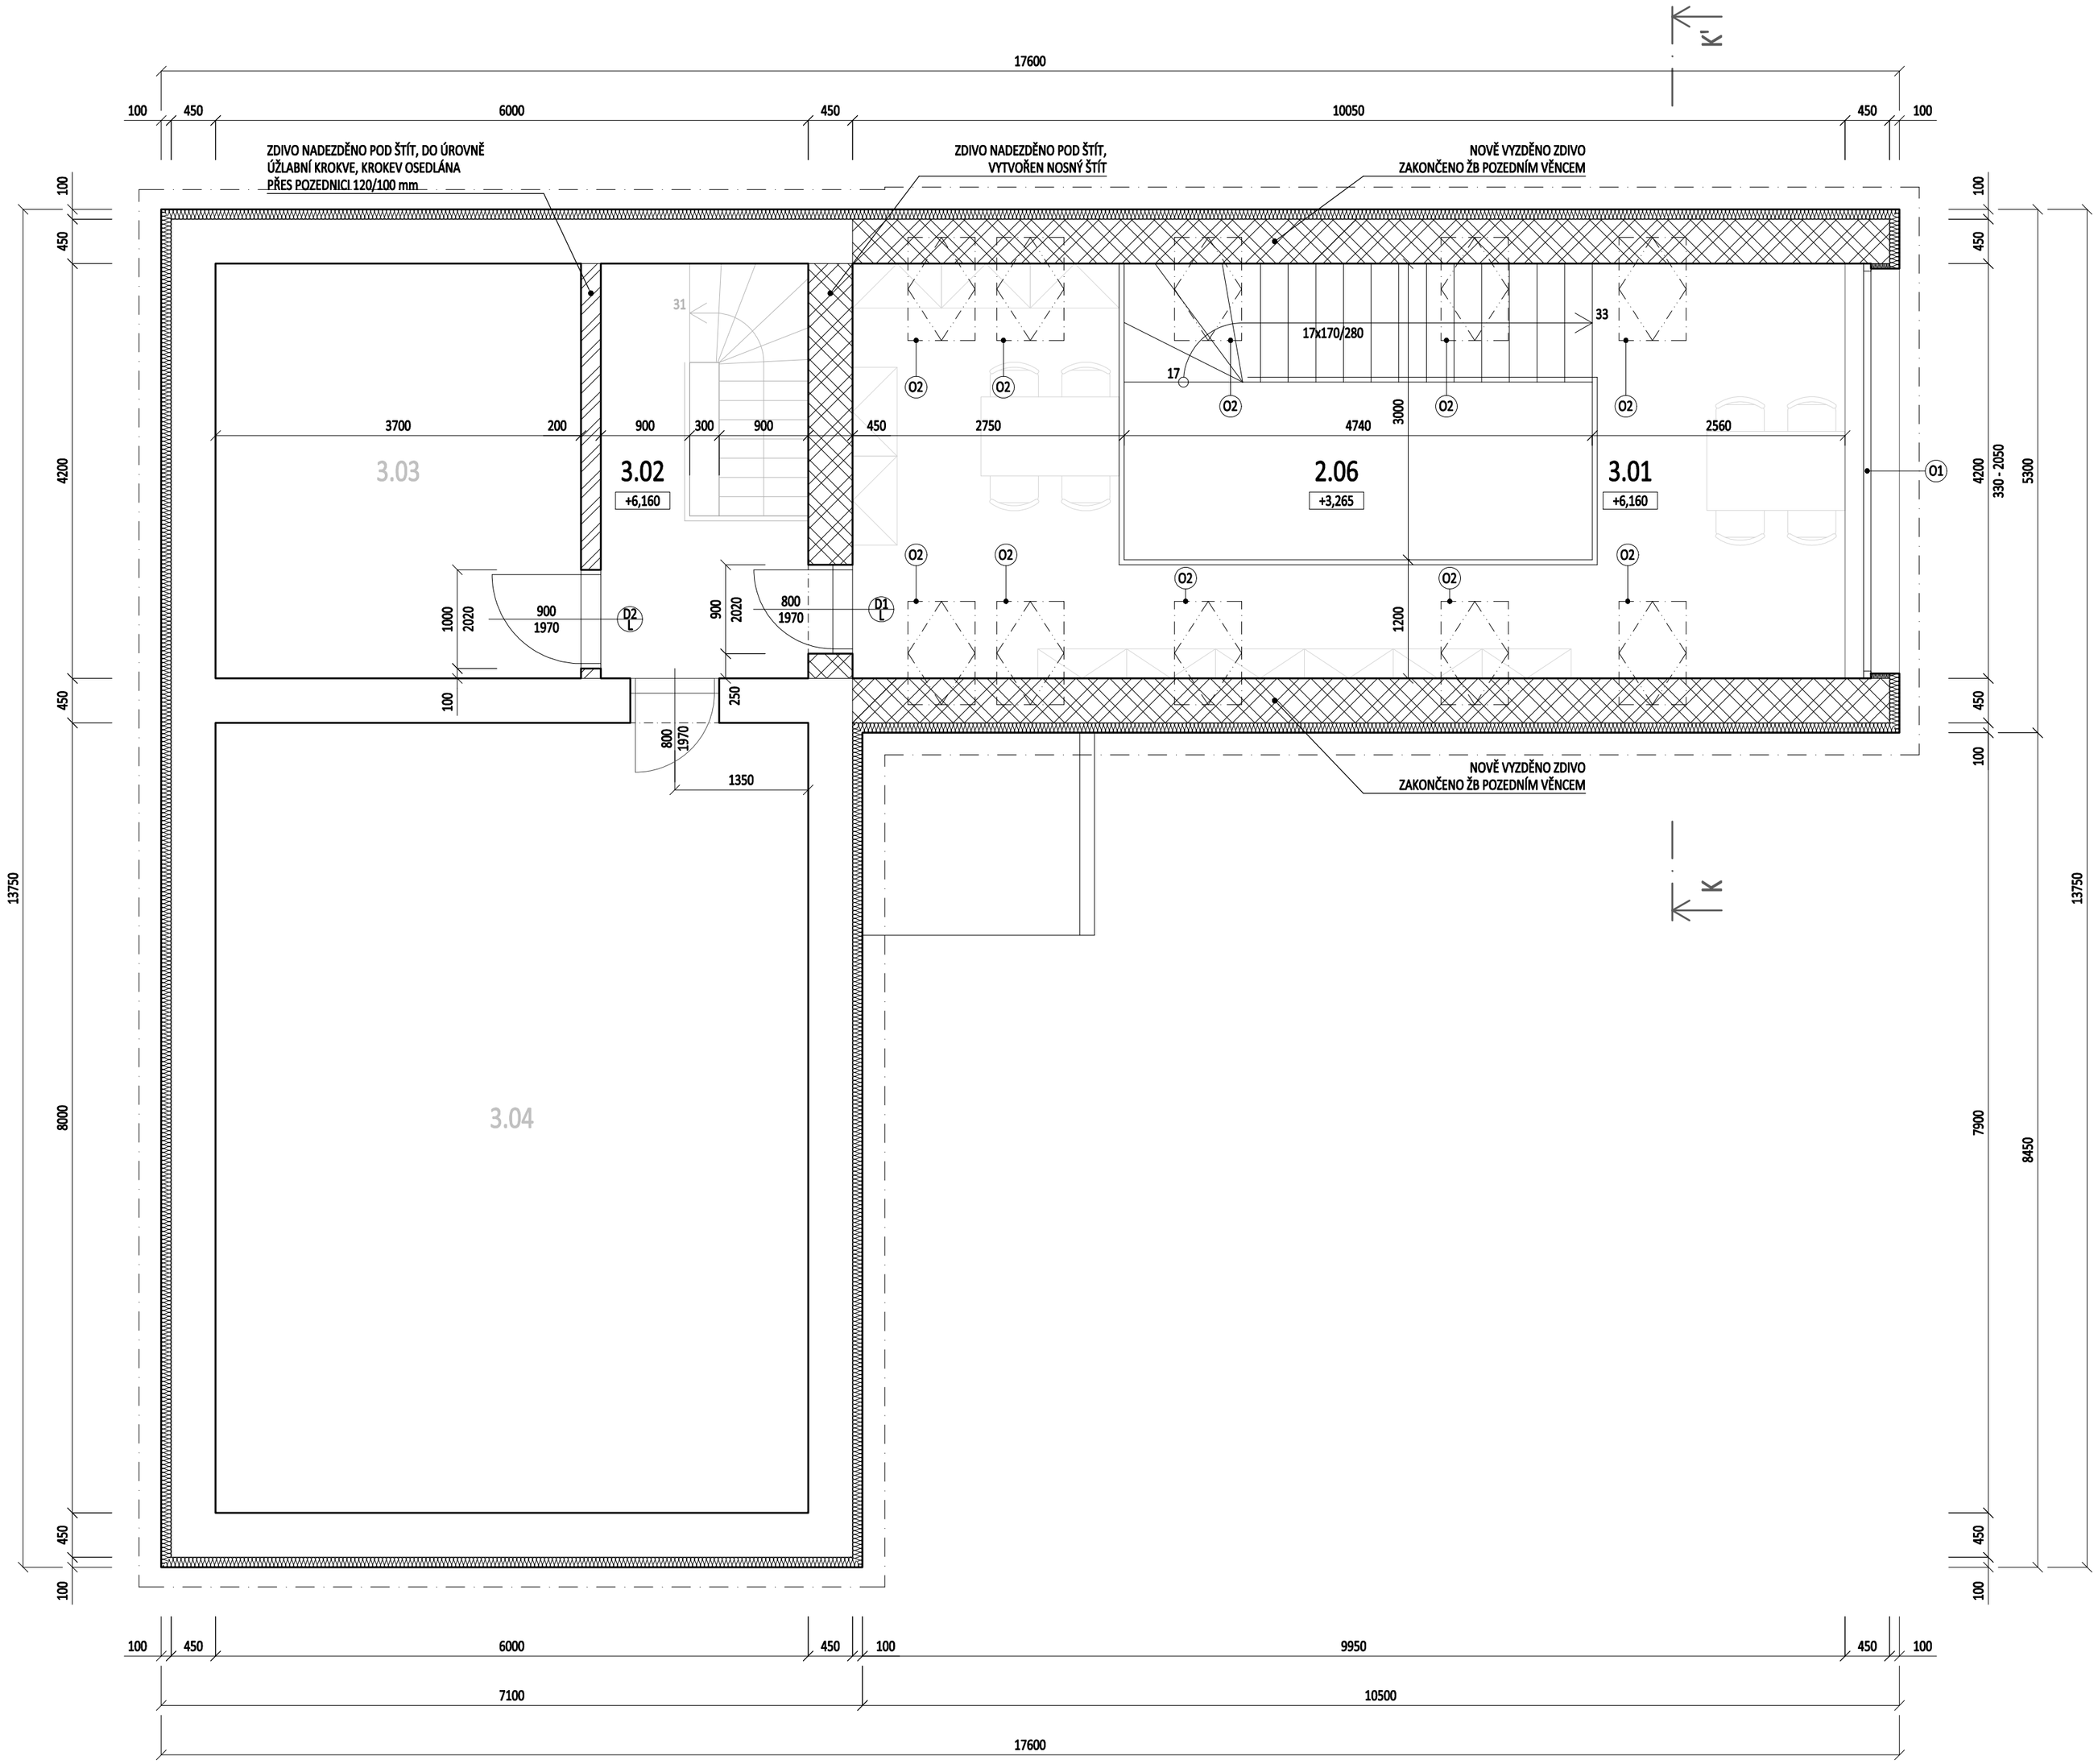

LEGENDA MÍSTNOSTÍ

OZN.	ÚČEL MÍSTNOSTI	PLOCHA m²	PODLAHA	POVRCH STĚN		STROPY
2.06	KNIHOVNA	30,66	PVC	vápenná štuková om.	bílá malba	dřevěný obklad
3.01	KNIHOVNA - PATRO	28,78	PVC	vápenná štuková om.		SDK
3.02	CHODBA + SCHODIŠTĚ	8,82	stávající	vápenná štuková om.		stávající
3.03	PŮDA	15,54	stávající	vápenná štuková om.		stávající
3.04	PŮDA	48,00	stávající	stávající		stávající
	CELKEM (3.NP)	101,14				
	CELKEM	131,80				

LEGENDA MATERIÁLŮ

- STÁVAJÍCÍ KONSTRUKCE (ZDIVO SMÍŠENÉ, PŘEVÁŽNĚ Z CIHEL PLNÝCH PÁLENÝCH)
- ZDIVO NOVÉ - Z KERAMICKÝCH TVAROVEK TL. 440 mm NA SYSTÉMOVOU MALTU VÝROBCE
- ZDIVO NOVÉ - Z KERAMICKÝCH TVAROVEK TL. 200 mm NA SYSTÉMOVOU MALTU VÝROBCE
- KONTAKTNÍ ZATEPLOVACÍ SYSTÉM, EPS F 70 TL. 100 mm

- D1 L — NOVÉ DVEŘE DŘEVOVANÉ HLADKÉ PLNÉ JEDNOKŘÍDLOVÉ LEVÉ, 800 x 1970 mm, DO OCELOVÉ ZÁRUBNĚ
- D2 L — NOVÉ DVEŘE DŘEVOVANÉ HLADKÉ PLNÉ JEDNOKŘÍDLOVÉ LEVÉ, 900 x 1970 mm, DO OCELOVÉ ZÁRUBNĚ
- O1 — NOVÉ ŠTÍTOVÉ OKNO DŘEVĚNÉ, ATYPICKÝ LICHOBĚŽNÍKOVÝ TVAR, DVOJITĚ ZASKLENÉ, v. 2050 mm, U = 1,2 W/m2.K
- O2 — NOVÉ STŘEŠNÍ OKNO DŘEVĚNÉ, 780 x 1600 mm, vč. LEMOVÁNÍ, IZOLAČNÍ DVOJSKLO, U = 1,4 W/m2.K

Společnost

Prokama, s.r.o.
projekční a inženýrská činnost

Prokama, s.r.o.
IČ: 246 92 271, DIČ: CZ24692271
Slánská 47, 273 41 Brandýsek, tel.: +420 723 736 617
Web: www.prokama.cz, e-mail: info@prokama.cz

MESSOR MANAGER VAŠÍ STAVBY
MESSOR BUILD s.r.o.,Obora 38, 440 01 Louny I
IČ:287 38 217,DIČ:CZ28738217
společnost zapsaná u Krajského soudu v Ústí nad Labem oddíl C, vložka 29648
mob.: 607 604 304, e-mail: info@messor.cz, web:http://www.messor.cz

REALIZACE STAVEB, PROJEKTOVÁ ČINNOST, PORADENSKÁ A KONZULTAČNÍ ČINNOST, TECHNICKÝ A AUTORSKÝ DOZOR, PŘÍPRAVA VŘE RŮZNÝCH ŘÍZENÍ (PODLE ZÁKONA O VEŘEJNÝCH ZAKÁZKÁCH), INŽENÝRSKÁ ČINNOST

Razítko: Paré:

Změna: (ve formátu číslo, datum, popis)
01

Název stavby:
Rekonstrukce budovy OÚ Vrskmaň
p.č. 1/1,
k.ú. Vrskmaň

Zodpovědný projektant: Ing. Ota VETTERMANN
Projektant: Jiří ADAMEČKO
Autorizace: Česká komora autorizovaných inženýrů a techniků činných ve výstavbě
Obor: Pozemní stavby a konstrukce - číslo autorizace: 04 02 018
Profese: STAVEBNÍ
Číslo zakázky: 13 025
Datum: 4 / 2013
Stupeň projektové dokumentace: RDS
Investor: Obec Vrskmaň
Vrskmaň 46
Vrskmaň
431 15
Objekt:
Kótováno v: mm
Měřítko: 1:50
Formát: A2

Název výkresu: Půdorys 3.NP
Číslo výkresu: A.1.2. 04