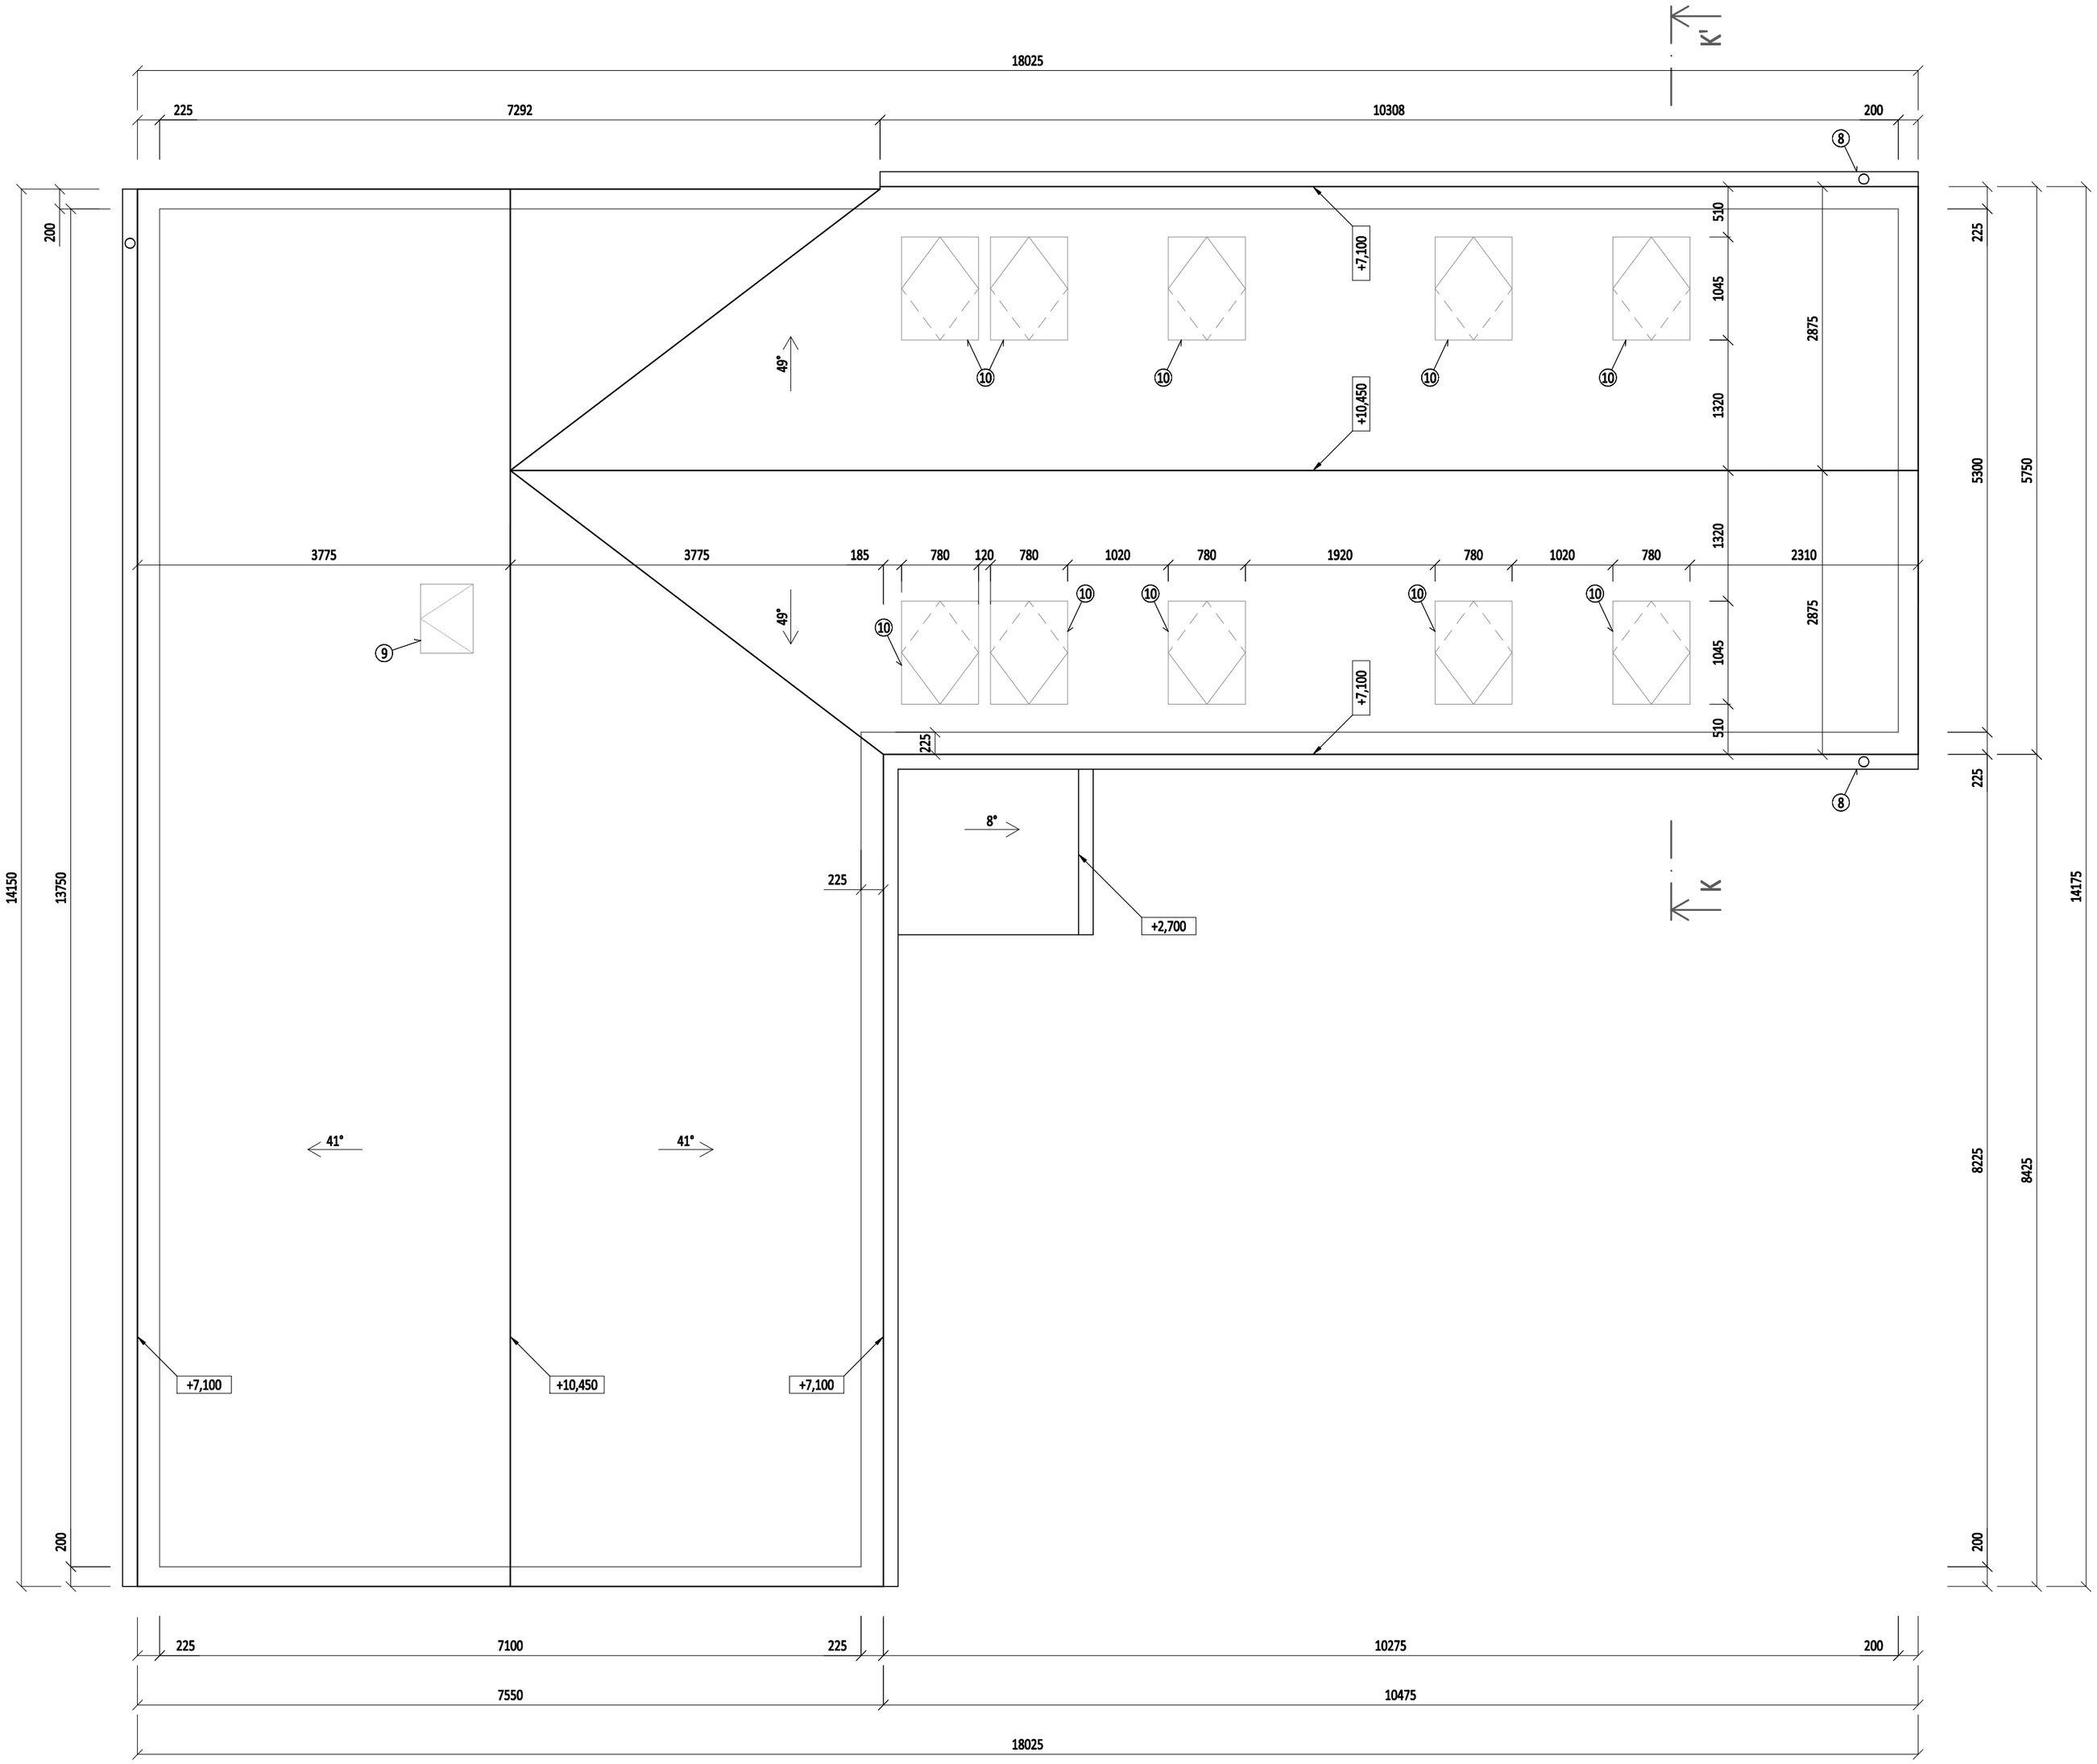

LEGENDA PRVKŮ

(8) DEŠŤOVÉ ŽLABY A SVODY, PLECHOVÉ TIZn OPATŘENÉ NÁTĚREM BARVY HNĚDÉ (VIZ. SPECIFIKACE KLEMPÍŘSKÝCH PRVKŮ

(9) STÁVAJÍCÍ OPLECHOVÁNÍ STÁVAJÍCÍHO STŘEŠNÍHO VÝLEZU

(10) LEMOVÁNÍ A OPLECHOVÁNÍ NOVÉHO STŘEŠNÍHO OKNA R. 780 x 1600 mm, DODÁNO S OKNEM

Společnost

Prokama, s.r.o.
projekční a inženýrská činnost

Prokama, s.r.o.
IČ: 246 92 271, DIČ: CZ24692271
Slánská 47, 273 41 Brandýsek, tel.: +420 723 736 617
Web: www.prokama.cz, e-mail: info@prokama.cz

MESSOR MANAGER VAŠÍ STAVBY

MESSOR BUILD s.r.o.,Obora 38, 440 01 Louny I
IČ:287 38 217,DIČ:CZ28738217
společnost zapsaná u Krajského soudu v Ústí nad Labem oddíl C, vložka 29648
mob.: 607 604 304, e-mail: info@messor.cz, web:http://www.messor.cz
REALIZACE STAVEB, PROJEKTOVÁ ČINNOST, POSKYTOVÁNÍ A KONZULTAČNÍ ČINNOST TECHNICKÝ A AUTORSKÝ DOZOR, PŘÍPRAVA VŘE ROVNÝCH ŘÍZENÍ (PODLE ZÁKONA O VEŘEJNÝCH ZAKÁZKÁCH), INŽENÝRSKÁ ČINNOST

Razítko: Paré:

Změna: (ve formátu číslo, datum, popis)

01

Název stavby:

Rekonstrukce budovy OÚ Vrskmaň
p.č. 1/1,
k.ú. Vrskmaň

Zodpovědný projektant: Ing. Ota VETTERMANN

Projektant: Jiří ADAMEČKO

Autorizace:
Česká komora autorizovaných inženýrů a techniků činných ve výstavbě
Obor: Pozemní stavby a konstrukce - číslo autorizace: 04 02 018

Profese: STAVEBNÍ

Číslo zakázky: 13 025

Datum: 4 / 2013

Stupeň projektové dokumentace: RDS

Investor:
Obec Vrskmaň
Vrskmaň 46
Vrskmaň
431 15

Objekt:

Kótováno v: mm

Měřítko: 1:50

Formát: A2

Název výkresu:	Číslo výkresu:
Půdorys střechy	A.1.2. 06