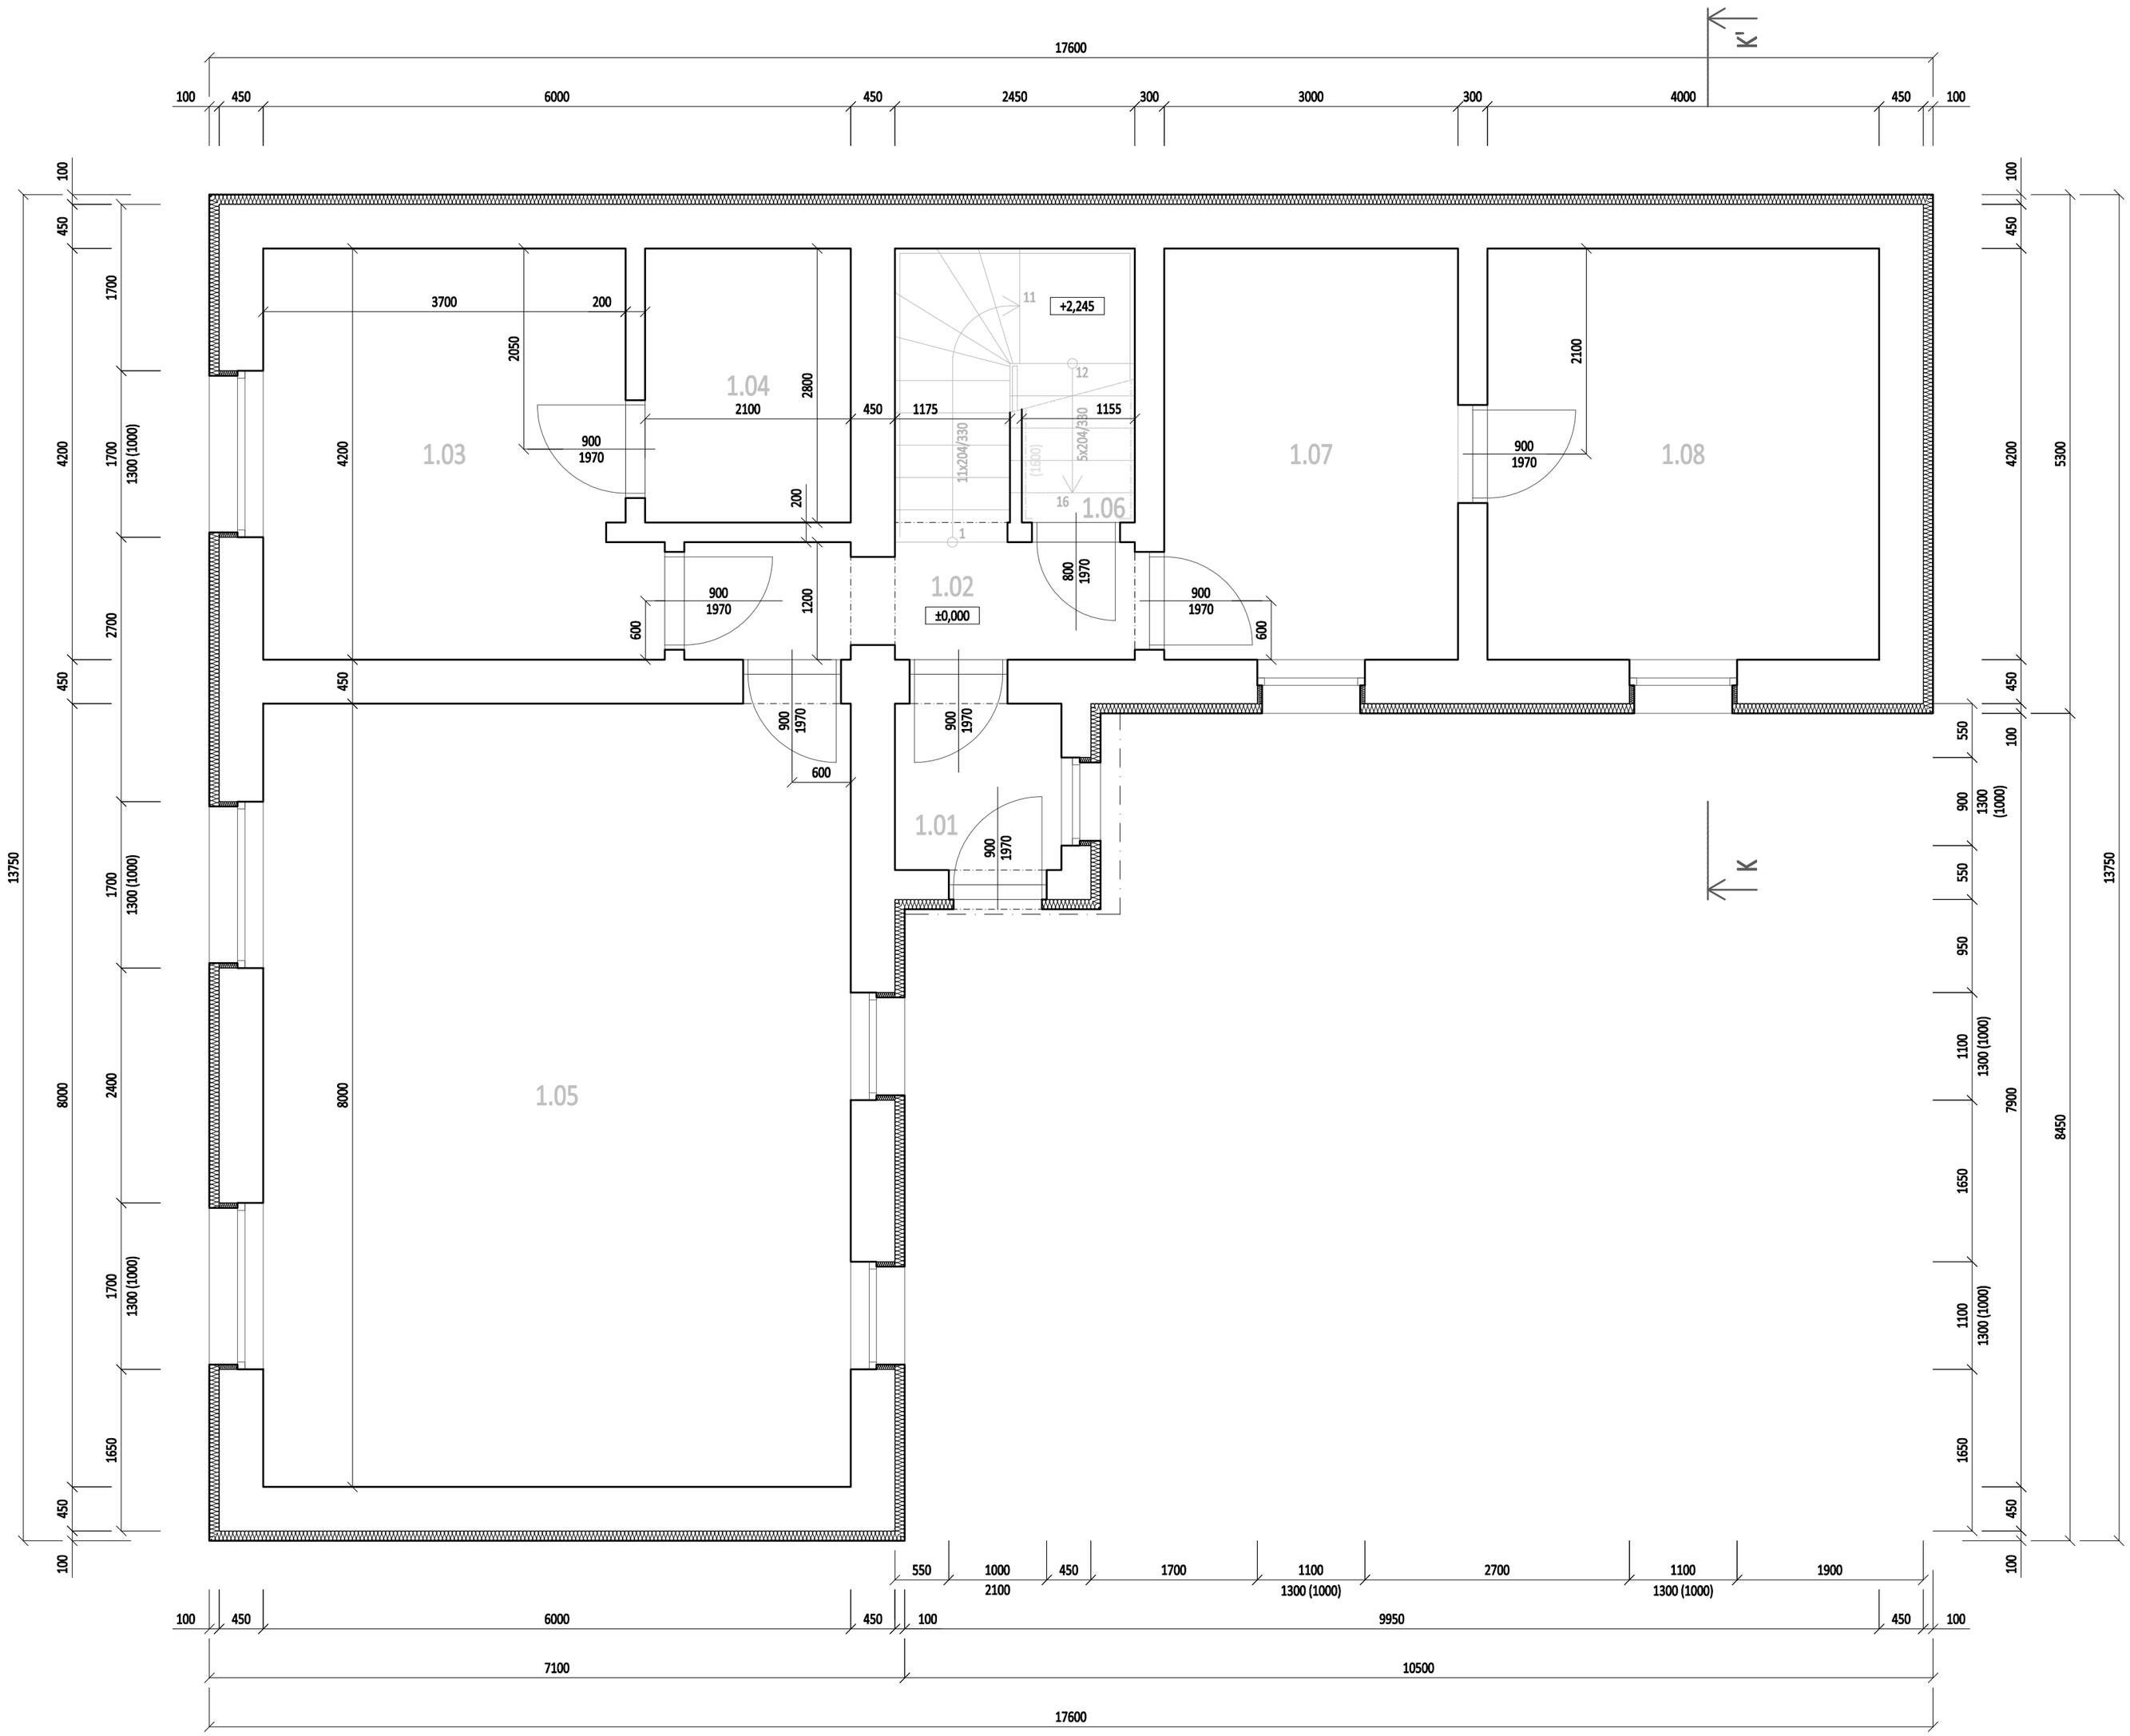

LEGENDA MÍSTNOSTÍ

OZN.	ÚČEL MÍSTNOSTI	PLOCHA	
1.01	ZÁDVEŘÍ	2,89	POVRCHY ZŮSTANOU STÁVAJÍCÍ
1.02	CHODBA + SCHODIŠTĚ	8,91	
1.03	KANCELÁŘ	15,98	
1.04	SKLAD	5,88	
1.05	ZASEDACÍ MÍSTNOST	48,00	
1.06	WC - ŽENY	3,23	
1.07	KANCELÁŘ	12,60	
1.08	KANCELÁŘ	16,80	
	CELKEM	114,29	

LEGENDA MATERIÁLŮ

- STÁVAJÍCÍ KONSTRUKCE (ZDIVO SMÍŠENÉ, PŘEVÁŽNĚ Z CIHEL PLNÝCH PÁLENÝCH)
- KONTAKTNÍ ZATEPLOVACÍ SYSTÉM, EPS F 70 TL. 100 mm

Společnost

Prokama, s.r.o.
projekční a inženýrská činnost

Prokama, s.r.o.
IČ: 246 92 271, DIČ: CZ24692271
Slánská 47, 273 41 Brandýsek, tel.: +420 723 736 617
Web: www.prokama.cz, e-mail: info@prokama.cz

MESSOR
MANAGER VAŠÍ STAVBY

MESSOR BUILD s.r.o.,Obora 38, 440 01 Louny I
IČ:287 38 217,DIČ:CZ28738217
společnost zapsaná u Krajského soudu v Ústí nad Labem oddíl C, vložka 29648
mob.: 607 604 304, e-mail: info@messor.cz, web:http://www.messor.cz
REALIZACE STAVEB, PROJEKTOVÁ ČINNOST, VÝKUP MAJÁKA A KONZULTAČNÍ ČINNOST, TECHNICKÝ A AUTORSKÝ DOZOR, PŘÍPRAVA VŠECH DRUHŮ ŘÍZENÍ (PODLE ZÁKONA O VEŘEJNÝCH ZAKÁZKÁCH), INŽENÝRSKÁ ČINNOST

Razítko: Paré:

Změna: (ve formátu číslo, datum, popis)

01

Název stavby:

Rekonstrukce budovy OÚ Vrskmaň

p.č. 1/1,
k.ú. Vrskmaň

Zodpovědný projektant: Ing. Ota VETTERMANN

Projektant: Jiří ADAMEČKO

Autorizace:
Česká komora autorizovaných inženýrů a techniků činných ve výstavbě
Obor: Pozemní stavby a konstrukce - číslo autorizace: 04 02 018

Profese: STAVEBNÍ

Číslo zakázky: 13 025

Datum: 4 / 2013

Stupeň projektové dokumentace: RDS

Investor:
Obec Vrskmaň
Vrskmaň 46
Vrskmaň
431 15

Objekt:

Kótováno v: mm

Měřítko: 1:50

Formát: A2

Název výkresu:	Číslo výkresu:
Půdorys 1.NP	A.1.2. 01