SKLADBA NOVÝCH POVRCHŮ ZDIVA
SKLADBA P1'
M.1:25

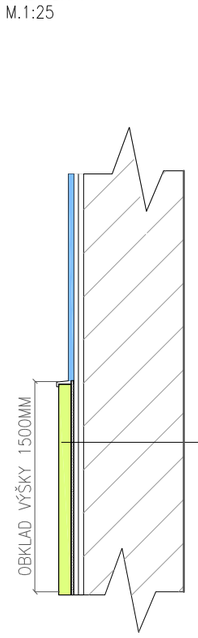

- STÁVAJÍCÍ CIHLOVÉ ZDIVO — TL. 250–450MM
- VNITŘNÍ JÁDROVÁ VÁPENOCEMENTOVÁ — TL.10MM
- VNITŘNÍ ŠTUKOVÁ OMÍTKA — TL.10MM
- INTERIÉROVÝ OMYVATELNÝ A OTĚRUODOLNÝ NÁTĚR S VYSOKOU KRYVOSTÍ,V ODSTÍNU MODRÉ (Q7.15.76) V ODSTÍNU ŽLUTÉ (G2.40.83) NEBO BÍLÉ VIZ.VÝKRES — TL.1MM
- SYSTÉMOVÉ LEPIDLO NA LAMINÁTOVÉ OBKLADOVÉ DESKY. — TL.1MM
- DEKORATIVNÍ OBKLADOVÉ DESKY HPL S VYSOKOVOU ODOLNOSTÍ PROTI OTĚRU,NÁRAZU A POŠKRÁBÁNÍ. DLE EN 438.VČETNĚ LIŠT A DALŠÍHO PŘÍSLUŠENSTVÍ BARVA SVĚTLÁ ZELENÁ (610FH) — TL.2MM

SKLADBA NOVÝCH POVRCHŮ ZDIVA
SKLADBA P2'
M.1:25

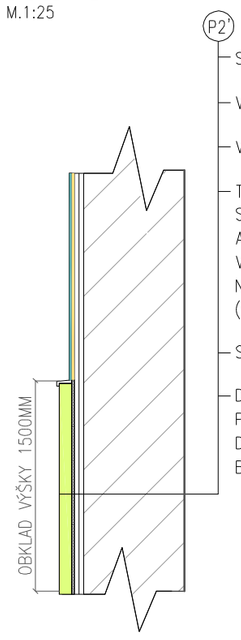

- STÁVAJÍCÍ CIHLOVÉ ZDIVO — TL. 250–450MM
- VNITŘNÍ JÁDROVÁ VÁPENOCEMENTOVÁ — TL.10MM
- VNITŘNÍ ŠTUKOVÁ OMÍTKA — TL.10MM
- TAPETA Z POLYESTEROVÝCH VLÁKEN S PŘÍDAVKEM POLYMEROVÉHO POJIVA S KVALITNÍM POVRCHEM, OTÍRATELNÁ, S JEMNÝM PASTELOVÝM POVRCHEM A JEMNÝM PROLISEM NA VÁLEČKOVÉ LEPIDLO NA VLYSOVANÉ TAPETY. V BARVĚ JEMNÝCH PROUŽKU V BAREVNÉ DUZE ŠEDÁ,MODRÁ,ZELENÁ, BÍLÁ NEBO V BAREVNÉ DUZE ŽLUTÁ,ORANŽOVÁ,KRÉMOVÁ AŽ SVĚTLE HNĚDÁ (VIZ VÝKRES) — TL.2MM
- SYSTÉMOVÉ LEPIDLO NA LAMINÁTOVÉ OBKLADOVÉ DESKY. — TL.1MM
- DEKORATIVNÍ OBKLADOVÉ HPL DESKY S VYSOKOVOU ODOLNOSTÍ PROTI OTĚRU,NÁRAZU A POŠKRÁBÁNÍ. DLE EN 438.VČETNĚ LIŠT A DALŠÍHO PŘÍSLUŠENSTVÍ BARVA SVĚTLÁ ZELENÁ (610FH) — TL.2MM

SKLADBA NOVÝCH POVRCHŮ ZDIVA
SKLADBA P3'
M.1:25

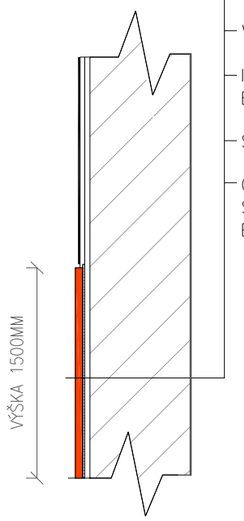

- NAVRHOVANÉ ZDIVO NEBO SDK — TL. 100–250MM
- VNITŘNÍ JÁDROVÁ VÁPENOCEMENTOVÁ — TL.10MM
- VNITŘNÍ ŠTUKOVÁ OMÍTKA — TL.10MM
- INTERIÉROVÝ OMYVATELNÝ A OTĚRUODOLNÝ NÁTĚR S VYSOKOVOU KRYVOSTÍ BARVA BÍLÁ — TL.0,2MM
- STAVEBNÍ LEPIDLO NA OBKLADY — TL.3MM
- GLAZOVANÉ KERAMICKÉ OBKKLADY S LESKLÝM POVRCHEM VE FORMÁTU 15x15CM BARVA: BÍLÁ — TL.6MM

SKLADBA NOVÝCH POVRCHŮ ZDIVA
SKLADBA P4'
M.1:25

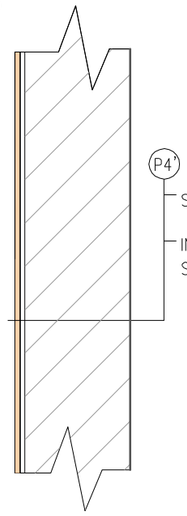

- SÁDROKARTONOVÁ PŘEDSTĚNA — TL.100–900MM
- INTERIÉROVÝ OMYVATELNÝ A OTĚRUODOLNÝ NÁTĚR S VYSOKOU KRYVOSTÍ, V BARVĚ **BÍLÉ** — TL.1MM

SKLADBA NOVÝCH POVRCHŮ ZDIVA
SKLADBA P5'
M.1:25

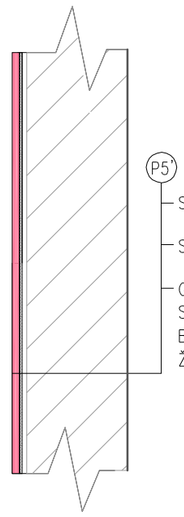

- STÁVAJÍCÍ CIHELNÉ ZDIVO
- STAVEBNÍ LEPIDLO NA OBKLADY — TL.3MM
- GLAZOVANÉ KERAMICKÉ OBKKLADY S LESKLÝM POVRCHEM VE FORMÁTU 15x15CM BARVA: ŠEDÁ (RAL 0007000), SVĚTLE RŮŽOVÁ (RAL 0307030), ŽLUTÁ (RAL 0858070) A BÍLÁ — TL.6MM

VARIANTA
PRO OBLOŽENÍ KOUPELEN
M.1:25

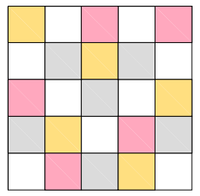

SKLADBA NOVÝCH POVRCHŮ ZDIVA
SKLADBA P6'
M.1:25

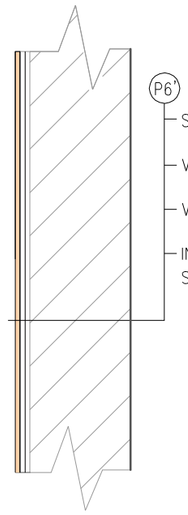

- STÁVAJÍCÍ CIHLOVÉ ZDIVO — TL. 250–450MM
- VNITŘNÍ JÁDROVÁ VÁPENOCEMENTOVÁ — TL.10MM
- VNITŘNÍ ŠTUKOVÁ OMÍTKA — TL.10MM
- INTERIÉROVÝ OMYVATELNÝ A OTĚRUODOLNÝ NÁTĚR S VYSOKOU KRYVOSTÍ, V BARVĚ BÍLÉ — TL.1,0MM

SKLADBA NOVÝCH POVRCHŮ ZDIVA
SKLADBA P7'
M.1:25

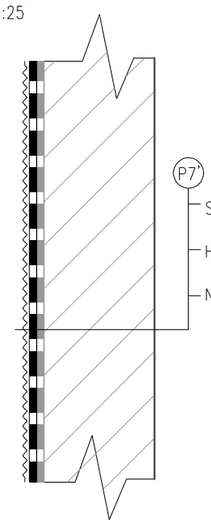

- STÁVAJÍCÍ ZDIVO — TL. 450 MM
- HYDROIZOLACE Z SBS MODIFIKOVANÉHO ASFALTU — TL.1MM
- NOPOVÁ FOLIE 500G/M2 — TL.5MM

SKLADBA NOVÝCH POVRCHŮ ZDIVA
SKLADBA P9'
M.1:25

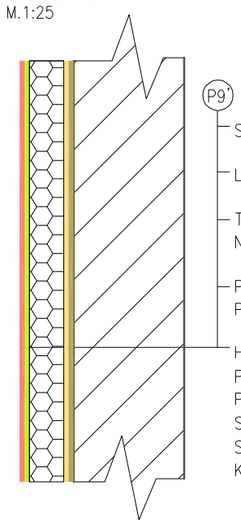

- STÁVAJÍCÍ CIHELNÉ ZDIVO — 450MM
- LEPIDLO A STĚRKOVACÍ HMOTA ŠEDÁ
- TEPELNÁ IZOLACE DESKY Z ŠEDÉHO POLYSTYRENU NEBO MINERÁLNÍ DESKY — TL.140–160MM
- PENETRAČNÍ NÁTĚR POD OMÍTKY NA BÁZI SILIKÁTOVÉHO POJIVA, POLYMERNÍ DISPERZE A MINERÁLNÍCH POJIV — TL.0,1MM
- HOTOVÁ STRUKTURNÍ SILIKÁTOVÁ OMÍTKA PRO MINERÁLNÍ PODKLADY PRO VENKOVNÍ POUŽITÍ PASTOVITÁ OMÍTKA NA BÁZI DRASELNÉHO VODNÍHO SKLA S PŘÍDAVKEM POLYMERNÍ DISPERZE A S MINERÁLNMI POJIVY SOUDRŽNOST MIN 0,7MP KOEF. DIFUZNÍHO ODPORU MAX.24 — TL.2MM

SKLADBA NOVÝCH POVRCHŮ ZDIVA
SKLADBA P8'
M.1:25

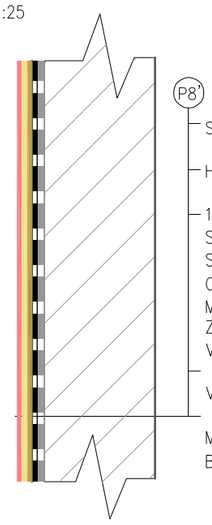

- STÁVAJÍCÍ ZDIVO — TL. 450 MM
- HYDROIZOLACE Z SBS MODIFIKOVANÉHO ASFALTU — TL.1MM
- 1. VRSTVA PRO VYROVNÁNÍ NEROVNOSTÍ SPECIÁLNÍ OMÍTKY BEZ HYDROFIBIZACE S DOBRÝM TRANSPORTEM VLHKOSTI S REGULACÍ VLHKOSTI. ODOLNÁ PROTI SÍRANŮM MALTOVÁ SKUPINA P II DLE DIN V 18550 ZRNITOST 2MM VODONASÁKAVOST W0 — 10–20MM
- VRCHNI OMÍTKA VIZ. 1. VRSTVA — 20MM

MINERÁLNÍ DVOUSLOŽKOVÁ SILIKÁTOVÁ BARVA BEZ ORGANICKÝCH PŘÍSAD V ŠEDÉ BARVĚ (9307)

SPOLEČNOST
MESSOR s.r.o., JANA ŠVERMY 11, 432 01 KADAŇ
IČ: 287 38 217, DIČ: CZ28738217
SPOLEČNOST ZAPSANÁ U KRAJSKÉHO SOUDU V ÚSTÍ NAD LABEM ODDÍL C, VLOŽKA 29648
mob.: 607 604 304, e-mail: info@messor.cz, web:http://www.messor.cz
REALIZACE STAVEB, PROJEKTOVÁ ČINNOST, TECHNICKÝ A AUTORSKÝ DOZOR, PŘÍPRAVA VÝBĚROVÝCH ŘÍZENÍ (PODLE ZÁKONA O VEŘEJNÝCH ZAKÁZKÁCH), INŽENÝRSKÁ ČINNOST

MESSOR
MANAGER VAŠÍ STAVBY

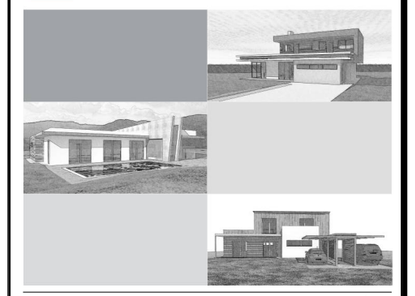

RAZÍTKO: PARÉ:

ZMĚNA: (VE FORMÁTU ČÍSLO, DATUM, POPIS)
01

NÁZEV STAVBY:
MATEŘSKÁ ŠKOLA
VRSKMAŇ
ZMĚNA UŽÍVÁNÍ SE STAVEBNÍMI ÚPRAVAMI
č.p.63, p. č. 117, k.ú. Vrskmaň

ZODPOVĚDNÝ PROJEKTANT: Ing. OTA VETTERMANN
PROJEKTANT: ŠTĚPÁNKA NAVAROVÁ
AUTORIZACE:
ČESKÁ KOMORA AUTORIZOVANÝCH INŽENÝRŮ A TECHNIKŮ ČINNÝCH VE VÝSTAVBĚ
OBOR: POZEMNÍ STAVBY A KONSTRUKCE – ČÍSLO AUTORIZACE: 04 02 018
PROFESE: POZEMNÍ STAVBA
ČÍSLO ZAKÁZKY: 15085
DATUM: 10/2015
STUPEŇ PROJEKTOVÉ DOKUMENTACE: DOS/DPS/DZS
INVESTOR: OBEC VRSKMAŇ Č.P.46, 43115 VRSKMAŇ
OBJEKT: S001–MATEŘSKÁ ŠKOLA
KÓTOVÁNO V: mm
MĚŘÍTKO: 1:25
FORMÁT: 6xA4

NÁZEV VÝKRESU: NOVÝ STAV SKLADBY ZDIVA
ČÍSLO VÝKRESU: D.1.1.B 15