POHLED SEVEROZÁPADNÍ
NOVÝ STAV
M:1:50

POHLED JIHOZÁPADNÍ
NOVÝ STAV
M:1:50

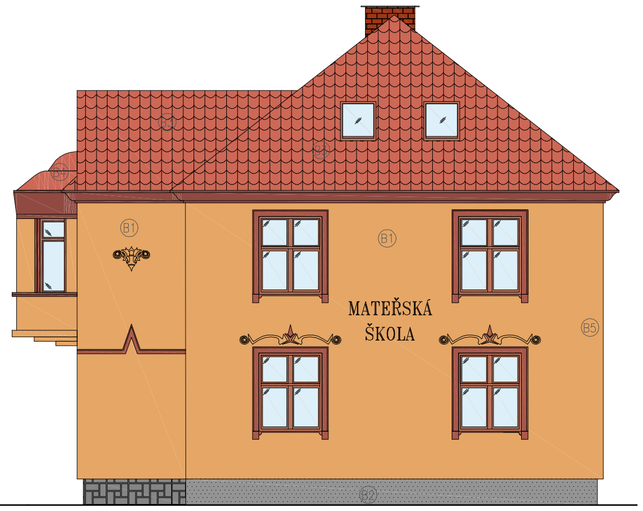

POHLED JIHOVÝCHODNÍ
NOVÝ STAV
M:1:50

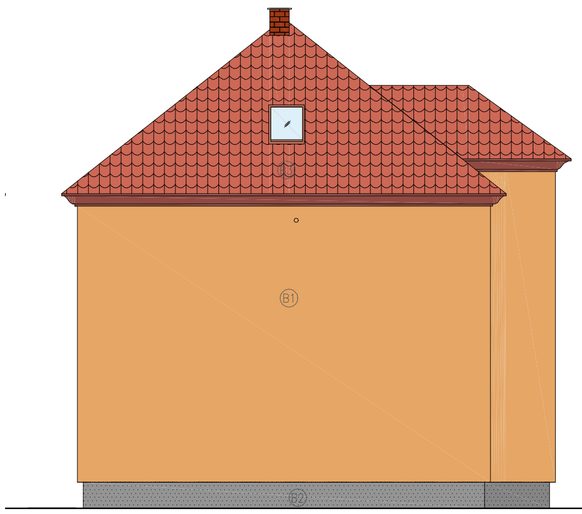

POHLED SEVEROVÝCHODNÍ
NOVÝ STAV
M:1:50

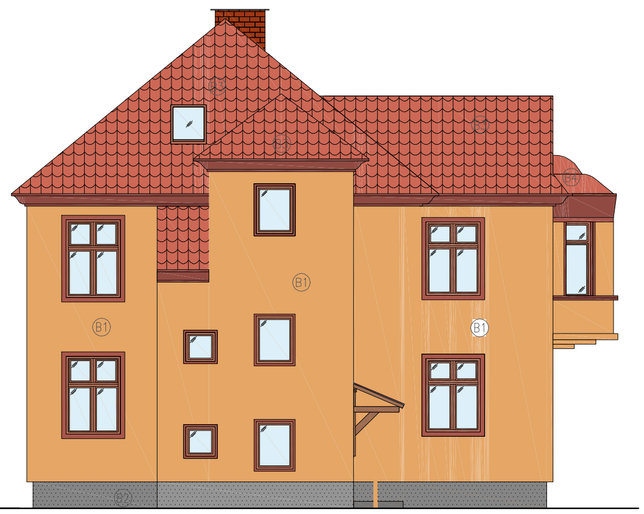

LEGENDA

B1 HOTOVÁ STRUKTURNÍ SILIKÁTOVÁ OMÍTKA PRO MINERÁLNÍ PODKLAD PRO VENKOVNÍ POUŽITÍ ZAJIŠŤUJÍCÍ PAROPROPUSTNÝ A VODOODPUDIVÝ POVRCH S VYSOKOU PEVNOSTÍ
BARVA ODSTÍN ORANŽOVÉ (9108) PRO FASÁDU, ODSTÍN SE MUSÍ, CO NEJVÍCE PODOBAT STÁVAJÍCÍ BARVĚ OMÍTKY A
BARVA ODSTÍN ČERVENÉ (9162) NA OZDOBNÉ PRVKY ODSTÍN SE MUSÍ CO NEJVÍCE PODOBAT STÁVAJÍCÍ BARVĚ OMÍTKY OZDOBNÝCH PRVKŮ FASÁDY

B2 SOKL TVOŘEN PÓROVITOU OMÍTKOU REGULUJÍCÍ VLHKOST BEZ HYDROFOBIZACE S DOBRÝM TRANSPORTEM VLHKOSTÍ A REGULACÍ.
ODPOVÍDÁ MALTOVÉ SKUPINĚ PII DLE DIN V 18550.
V ŠEDÉ BARVĚ

B3 PLECHOVÁ STŘEŠNÍ KRYTINA Z ŽÁROVĚ POZINKOVANÉHO PLECHU OPATŘENÉHO BAREVNOU POVRCHOVOU ÚPRAVOU (CIHLOVÁ BARVA) MATNÁ POVRCHOVÁ ÚPRAVA
VČETNĚ KLEMPÍŘSKÝCH DOPLŇKŮ V CIHLOVÉ BARVĚ (HŘEBENÁČE, OKAPNÍ PLECHY,ÚŽLABÍ, OD ATD..) A DALŠÍHO PŘÍSLUŠENSTVÍ (NAPŘ. SNĚHOVÉ ZÁBRANY,ODVĚTRÁVACÍ HŘEBENÁČE, STŘEŠNÍCH SCHODŮ ATD..)

B4 OPLECHOVÁNÍ DLE DODATEČNÉHO ZAMĚŘENÍ NA STAVBĚ.
OPLECHOVÁNÍ VYTVOŘENO ODBORNÍKEM NA KLEMPÍŘSKÉ PRVKY.TLOUŠŤKA PLECHU 1MM
BARVA PLECHU CIHLOVÁ (ODSTÍN STEJNÝ JAKO U STŘEŠNÍ KRYTINY)

B5 BAREVNÝ PRVEK DLE POŽADAVKŮ INVESTORA

POZNÁMKA:
OZDOBNÉ PRVKY FASÁDY BUDOU ZACHOVÁNY A TO TAK, ŽE SE NA MÍSTĚ PŘESNĚ ODMĚŘÍ A ZHOTOVÍ SE ODLITEK
PRVKY SE VYMODELUJÍ ZE SÁDRY DLE STÁVAJÍCÍHO STAVU
A PŘIPEVNÍ SE NA FASÁDU (NA POLOHU STÁVAJÍCÍCH PRVKŮ).
BARVA– ODSTÍN ČERVENÉ (9162) NA OZDOBNÉ PRVKY ODSTÍN SE MUSÍ CO NEJVÍCE PODOBAT STÁVAJÍCÍ BARVĚ OMÍTKY OZDOBNÝCH PRVKŮ FASÁDY
TYTO PRÁCE MUSÍ VYKONÁVAT SPECIALIZOVANÁ OSOBA!

SPOLEČNOST
MESSOR s.r.o., JANA ŠVERMY 11, 432 01 KADAŇ
IČ: 287 38 217, DIČ: CZ28738217
SPOLEČNOST ZAPSANÁ U KRAJSKÉHO SOUDU V ÚSTÍ NAD LABEM ODDÍL C, VLOŽKA 29648
mob.: 607 604 304, e-mail: info@messor.cz, webhttp://www.messor.cz
REALIZACE STAVEB, PROJEKTOVÁ ČINNOST, TECHNICKÝ A AUTORSKÝ DOZOR, PŘÍPRAVA VÝBĚROVÝCH ŘÍZENÍ (PODLE ZÁKONA O VEŘEJNÝCH ZAKÁZKÁCH), INŽENÝRSKÁ ČINNOST

MESSOR
MANAGER VAŠÍ STAVBY

RAZÍTKO: PARÉ:

ZMĚNA: (VE FORMÁTU ČÍSLO, DATUM, POPIS)
01

NÁZEV STAVBY:
MATEŘSKÁ ŠKOLA
VRSKMAŇ
ZMĚNA UŽÍVÁNÍ SE STAVEBNÍMI ÚPRAVAMI
č.p.63, p. č. 117, k.ú. Vrskmaň

ZODPOVĚDNÝ PROJEKTANT: Ing. OTA VETTERMANN
PROJEKTANT: ŠTĚPÁNKA NAVAROVÁ
AUTORIZACE: ČESKÁ KOMORA AUTORIZOVANÝCH INŽENÝRŮ A TECHNIKŮ ČINNÝCH VE VÝSTAVBĚ OBOR: POZEMNÍ STAVBY A KONSTRUKCE – ČÍSLO AUTORIZACE: 04 02 018
PROFESE: POZEMNÍ STAVBA
ČÍSLO ZAKÁZKY: 15085
DATUM: 10/2015
STUPEŇ PROJEKTOVÉ DOKUMENTACE: DOS/DPS/DZS
INVESTOR: OBEC VRSKMAŇ Č.P.46, 43115 VRSKMAŇ
OBJEKT: S001– MATEŘSKÁ ŠKOLA
KÓTOVÁNO V: mm
MĚŘÍTKO: 1:100
FORMÁT: 2xA4

NÁZEV VÝKRESU: BAREVNÉ ŘEŠENÍ
ČÍSLO VÝKRESU: D.1.1.B 18

POHLED SEVEROZÁPADNÍ
NOVÝ STAV
M:1:50

POHLED JIHOZÁPADNÍ
NOVÝ STAV
M:1:50

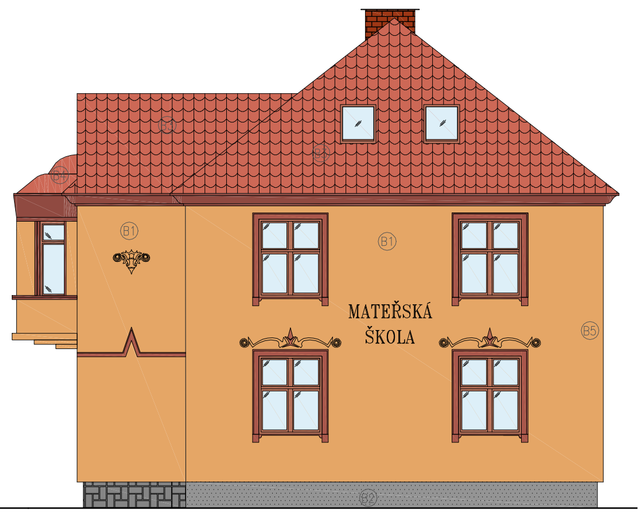

POHLED JIHOVÝCHODNÍ
NOVÝ STAV
M:1:50

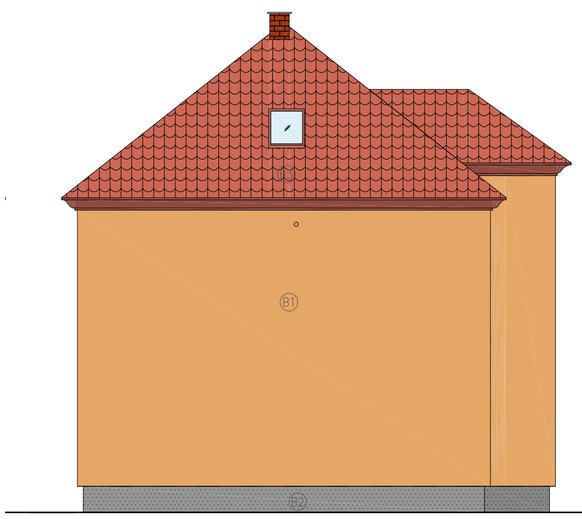

POHLED SEVEROVÝCHODNÍ
NOVÝ STAV
M:1:50

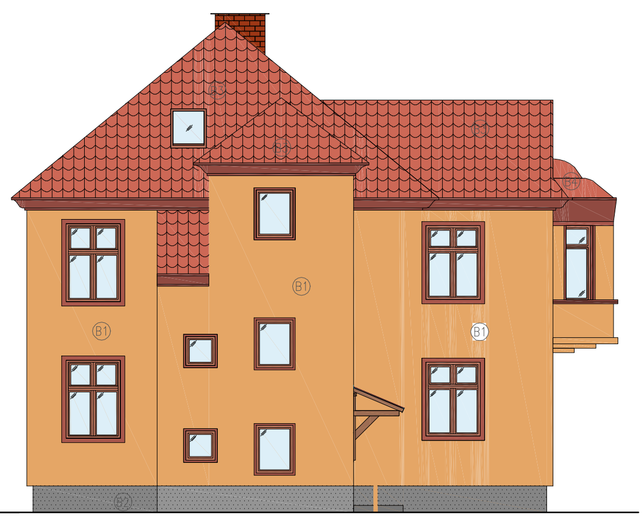

LEGENDA

B1 HOTOVÁ STRUKTURNÍ SILIKÁTOVÁ OMÍTKA PRO MINERÁLNÍ PODKLAD PRO VENKOVNÍ POUŽITÍ ZAJIŠŤUJÍCÍ PAROPROPUSTNÝ A VODOODPUDIVÝ POVRCH S VYSOKOU PEVNOSTÍ
BARVA ODSTÍN ORANŽOVÉ (9108) PRO FASÁDU, ODSTÍN SE MUSÍ, CO NEJVÍCE PODOBAT STÁVAJÍCÍ BARVĚ OMÍTKY A
BARVA ODSTÍN ČERVENÉ (9162) NA OZDOBNÉ PRVKY ODSTÍN SE MUSÍ CO NEJVÍCE PODOBAT STÁVAJÍCÍ BARVĚ OMÍTKY OZDOBNÝCH PRVKŮ FASÁDY

B2 SOKL TVOŘEN PÓROVITOU OMÍTKOU REGULUJÍCÍ VLHKOST BEZ HYDROFOBIZACE S DOBRÝM TRANSPORTEM VLHKOSTÍ A REGULACÍ.
ODPOVÍDÁ MALTOVÉ SKUPINĚ PII DLE DIN V 18550.
V ŠEDÉ BARVĚ

B3 PLECHOVÁ STŘEŠNÍ KRYTINA Z ŽÁROVĚ POZINKOVANÉHO PLECHU OPATŘENÉHO BAREVNOU POVRCHOVOU ÚPRAVOU (CIHLOVÁ BARVA) MATNÁ POVRCHOVÁ ÚPRAVA
VČETNĚ KLEMPÍŘSKÝCH DOPLŇKŮ V CIHLOVÉ BARVĚ (HŘEBENÁČE, OKAPNÍ PLECHY,ÚŽLABÍ, OD ATD..) A DALŠÍHO PŘÍSLUŠENSTVÍ (NAPŘ. SNĚHOVÉ ZÁBRANY,ODVĚTRÁVACÍ HŘEBENÁČE, STŘEŠNÍCH SCHODŮ ATD..)

B4 OPLECHOVÁNÍ DLE DODATEČNÉHO ZAMĚŘENÍ NA STAVBĚ.
OPLECHOVÁNÍ VYTVOŘENO ODBORNÍKEM NA KLEMPÍŘSKÉ PRVKY.TLOUŠŤKA PLECHU 1MM
BARVA PLECHU CIHLOVÁ (ODSTÍN STEJNÝ JAKO U STŘEŠNÍ KRYTINY)

B5 BAREVNÝ PRVEK DLE POŽADAVKŮ INVESTORA

POZNÁMKA:
OZDOBNÉ PRVKY FASÁDY BUDOU ZACHOVÁNY A TO TAK, ŽE SE NA MÍSTĚ PŘESNĚ ODMĚŘÍ A ZHOTOVÍ SE ODLITEK
PRVKY SE VYMODELUJÍ ZE SÁDRY DLE STÁVAJÍCÍHO STAVU
A PŘIPEVNÍ SE NA FASÁDU (NA POLOHU STÁVAJÍCÍCH PRVKŮ).
BARVA– ODSTÍN ČERVENÉ (9162) NA OZDOBNÉ PRVKY ODSTÍN SE MUSÍ CO NEJVÍCE PODOBAT STÁVAJÍCÍ BARVĚ OMÍTKY OZDOBNÝCH PRVKŮ FASÁDY
TYTO PRÁCE MUSÍ VYKONÁVAT SPECIALIZOVANÁ OSOBA!

SPOLEČNOST
MESSOR s.r.o., JANA ŠVERMY 11, 432 01 KADAŇ
IČ: 287 38 217, DIČ: CZ28738217
SPOLEČNOST ZAPSANÁ U KRAJSKÉHO SOUDU V ÚSTÍ NAD LABEM ODDÍL C, VLOŽKA 29648
mob.: 607 604 304, e-mail: info@messor.cz, webhttp://www.messor.cz
REALIZACE STAVEB, PROJEKTOVÁ ČINNOST, TECHNICKÝ A AUTORSKÝ DOZOR, PŘÍPRAVA VÝBĚROVÝCH ŘÍZENÍ (PODLE ZÁKONA O VEŘEJNÝCH ZAKÁZKÁCH), INŽENÝRSKÁ ČINNOST

MESSOR
MANAGER VAŠÍ STAVBY

RAZÍTKO: PARÉ:

ZMĚNA: (VE FORMÁTU ČÍSLO, DATUM, POPIS)
01

NÁZEV STAVBY:
MATEŘSKÁ ŠKOLA
VRSKMAŇ
ZMĚNA UŽÍVÁNÍ SE STAVEBNÍMI ÚPRAVAMI
č.p.63, p. č. 117, k.ú. Vrskmaň

ZODPOVĚDNÝ PROJEKTANT: Ing. OTA VETTERMANN
PROJEKTANT: ŠTĚPÁNKA NAVAROVÁ
AUTORIZACE: ČESKÁ KOMORA AUTORIZOVANÝCH INŽENÝRŮ A TECHNIKŮ ČINNÝCH VE VÝSTAVBĚ OBOR: POZEMNÍ STAVBY A KONSTRUKCE – ČÍSLO AUTORIZACE: 04 02 018
PROFESE: POZEMNÍ STAVBA
ČÍSLO ZAKÁZKY: 15085
DATUM: 10/2015
STUPEŇ PROJEKTOVÉ DOKUMENTACE: DOS/DPS/DZS
INVESTOR: OBEC VRSKMAŇ Č.P.46, 43115 VRSKMAŇ
OBJEKT: S001– MATEŘSKÁ ŠKOLA
KÓTOVÁNO V: mm
MĚŘÍTKO: 1:100
FORMÁT: 2xA4

NÁZEV VÝKRESU: BAREVNÉ ŘEŠENÍ
ČÍSLO VÝKRESU: D.1.1.B 18