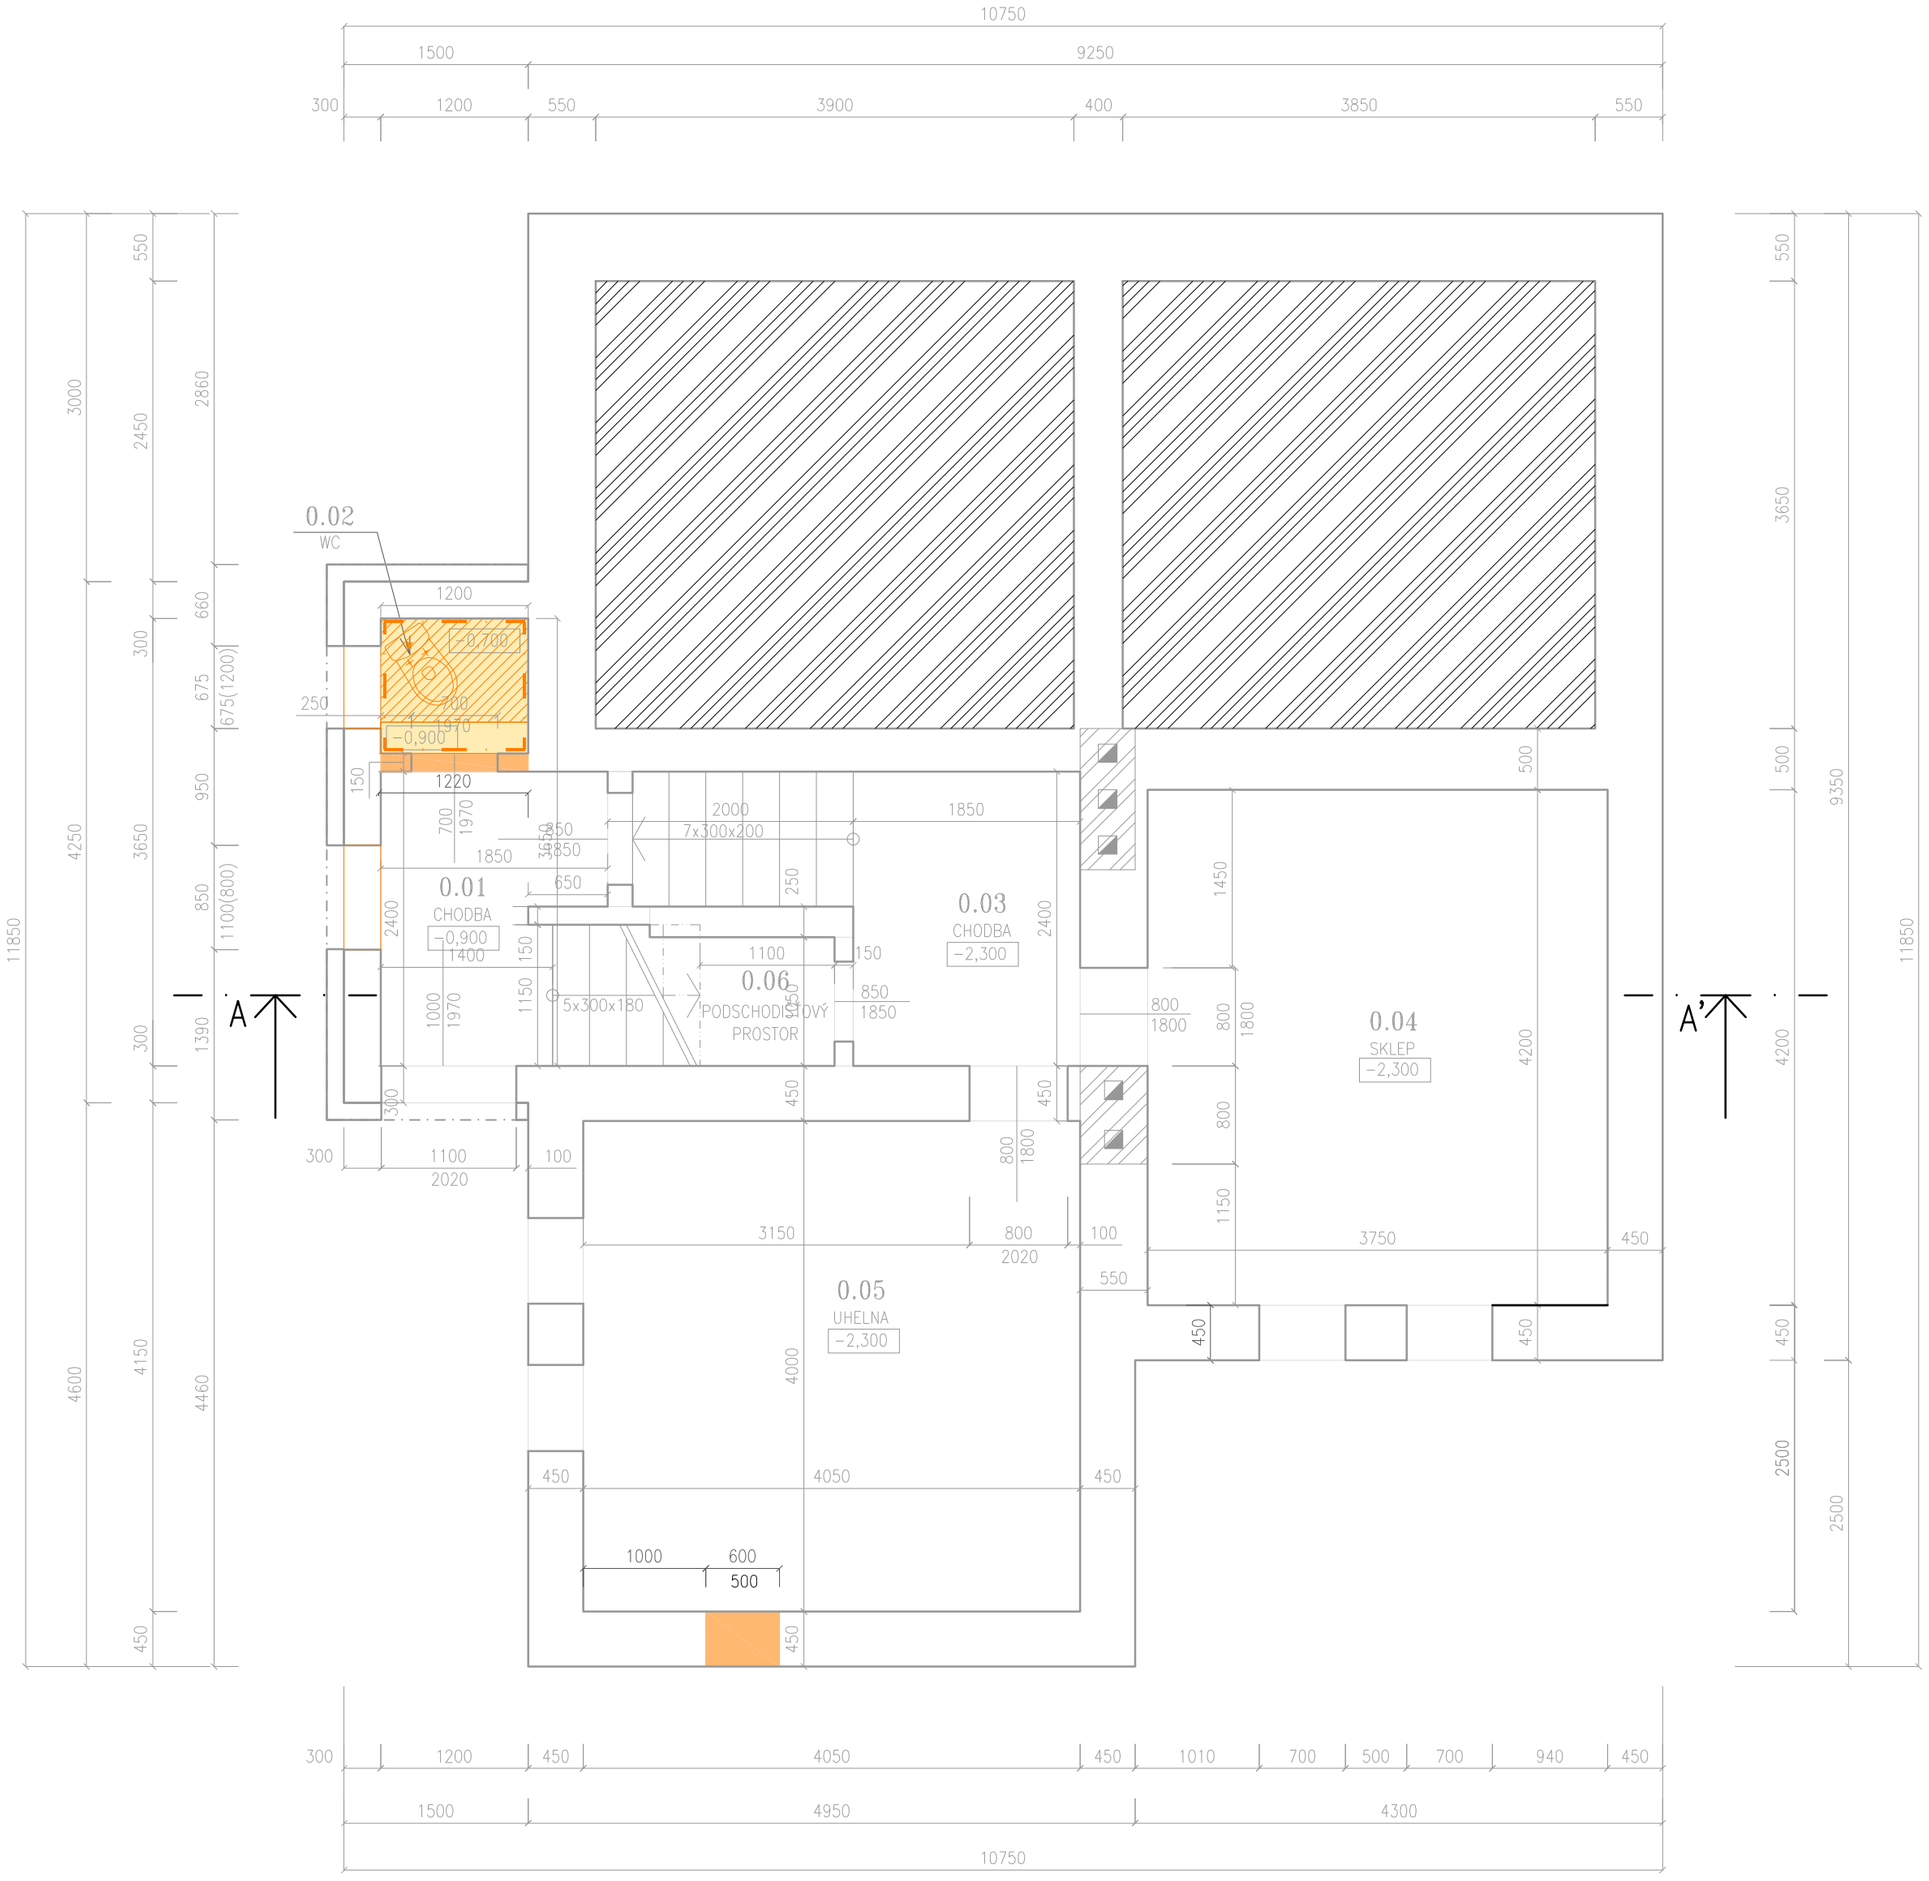

LEGENDA MÍSTNOSTÍ 1.PP– STÁVAJÍCÍ STAV

OZN.	ÚČEL MÍSTNOSTÍ	PLOCHA	PODLAHA	POVRCH STĚN	PODHLED
0.01	CHODBA	3,83 m2	KER.DLAŽBA	VÁPENOCEMENTOVÁ OMÍTKA	NE
0.02	WC	1,32 m2	KER.DLAŽBA	KER.OBKLAD (v.1750mm)	NE
0.03	CHODBA	4,44 m2	ŽULA	VÁPENOCEMENTOVÁ OMÍTKA	NE
0.04	SKLEP	15,75 m2	BETON	VÁPENOCEMENTOVÁ OMÍTKA	NE
0.05	UHELNA	16,20 m2	BETON	VÁPENOCEMENTOVÁ OMÍTKA	NE
0.06	PODSCHODIŠŤOVÝ PROSTOR	1,55 m2	BETON	VÁPENOCEMENTOVÁ OMÍTKA	NE
CELKEM UŽITNÉ PLOCHY 43,00 m2					

LEGENDA OBRYSY, HRANICE:

- NOVĚ VYBUDOVNÉ ZDIVO Z CIHEL PLNÝCH PÁLENÝCH
- BOURÁNÍ STÁVAJÍCÍHO ZDIVA Z CIHEL PLNÝCH PÁLENÝCH
- ODSTRANĚNÍ STÁVAJÍCÍ PODLAHOVÉ KRYTINY,DŘEVĚNÝCH PRKEN A ŠKVÁRY MEZI NIMI. TRÁMY SE PO ODHALENÍ OČISTÍ A NAIMPREGNUJÍ PROTI DŘEVOKAZNÉMU HMYZU A PLÍSNÍM.
- 1,10 m2 ODSTRANĚNÍ PODLAHOVÉ KRYTINY VČETNĚ VÝŠKOVÉHO VYROVNÁNÍ VYBOURÁNÍM BETONOVÉHO SCHODU VÝŠKY 200MM
- ODSTRANĚNÍ STÁVAJÍCÍCH OBJEKTŮ
- STÁVAJÍCÍ ZDIVO
- STÁVAJÍCÍ OBJEKTY

POZNÁMKA

OKNA SE DEMONTUJÍ VČETNĚ VNITŘNÍCH I VNĚJŠÍCH PARAPETŮ

SPOLEČNOST
MESSOR s.r.o., JANA ŠVERMY 11, 432 01 KADAŇ
IČ: 287 38 217, DIČ: CZ28738217
SPOLEČNOST ZAPSANÁ U KRAJSKÉHO SOUDU V ÚSTÍ NAD LABEM ODDÍL C, VLOŽKA 29648
mob.: 607 604 304, e-mail: info@messor.cz, web:http://www.messor.cz
REALIZACE STAVEB, PROJEKTOVÁ ČINNOST, TECHNICKÝ A AUTORSKÝ DOZOR, PŘÍPRAVA VÝBĚROVÝCH ŘÍZENÍ (PODLE ZÁKONA O VEŘEJNÝCH ZAKÁZKÁCH), INŽENÝRSKÁ ČINNOST

MESSOR
MANAGER VAŠÍ STAVBY

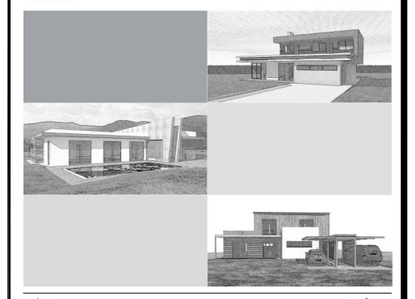

RAZÍTKO: PARÉ:

ZMĚNA: (VE FORMÁTU ČÍSLO, DATUM, POPIS)

01

NÁZEV STAVBY:

MATEŘSKÁ ŠKOLA

VRSKMAŇ

ZMĚNA UŽÍVÁNÍ SE STAVEBNÍMI ÚPRAVAMI
č.p.63, p. č. 117,118, k.ú. Vrskmaň

ZODPOVĚDNÝ PROJEKTANT: Ing. OTA VETTERMANN

PROJEKTANT: ŠTĚPÁNKA NAVAROVÁ

AUTORIZACE:
ČESKÁ KOMORA AUTORIZOVANÝCH INŽENÝRŮ A TECHNIKŮ ČINNÝCH VE VÝSTAVBĚ
OBOR: POZEMNÍ STAVBY A KONSTRUKCE – ČÍSLO AUTORIZACE: 04 02 018

PROFESE: POZEMNÍ STAVBA

ČÍSLO ZAKÁZKY: 15085

DATUM: 10/2015

STUPEŇ PROJEKTOVÉ DOKUMENTACE: DOS/DPS/DZS

INVESTOR: OBEC VRSKMAŇ
Č.P.46,
43115 VRSKMAŇ

OBJEKT: S001– MATEŘSKÁ ŠKOLA

KÓTOVÁNO V: mm

MĚŘÍTKO: 1:50

FORMÁT: 6xA4

NÁZEV VÝKRESU: BOURÁNÍ 1.PP

ČÍSLO VÝKRESU: D.1.1.B 01