
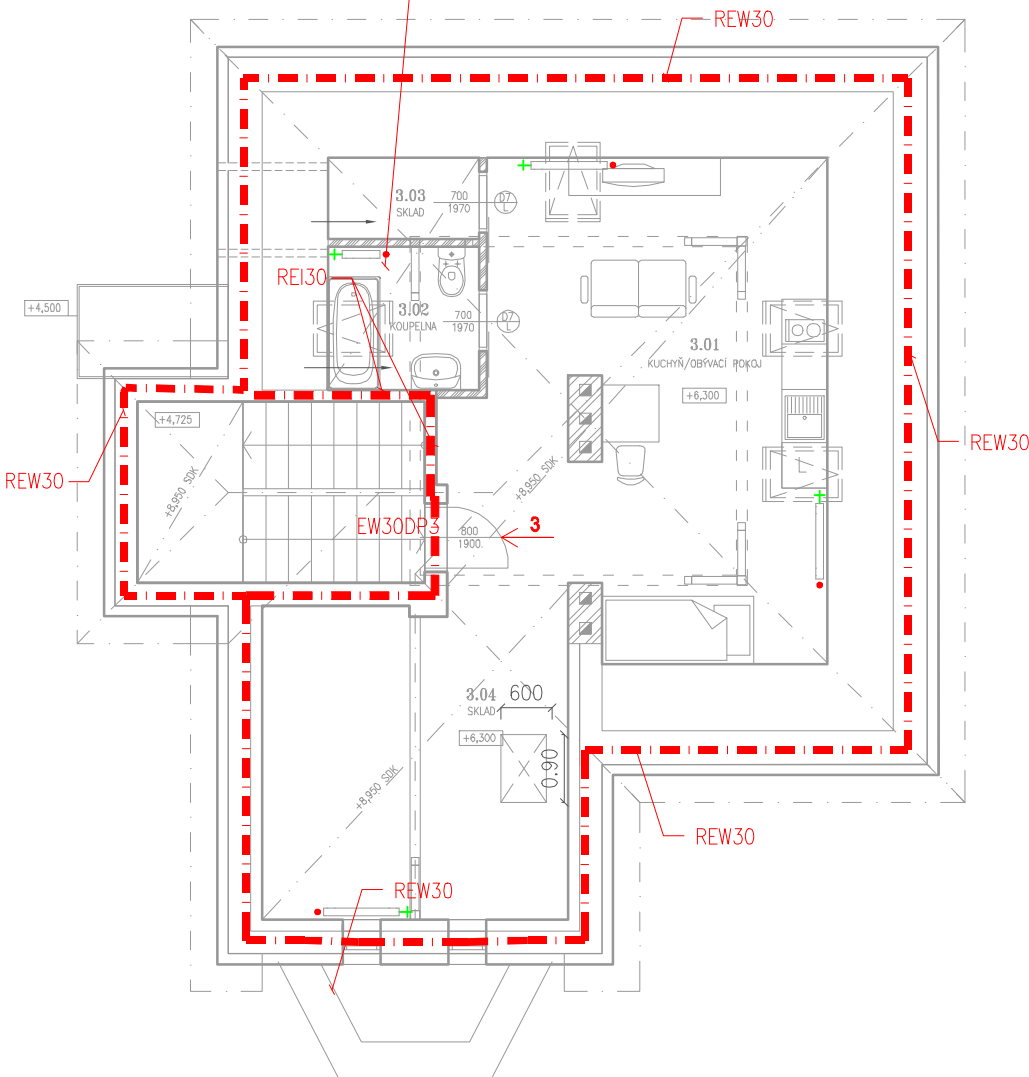


2NP, M1:100

3NP, M1:100

N 1.02/N3-III.SPB
EI 45
E=46 OSOBY


N 1.03-IV.SPB
EI 45-SDK pohled
E=3 OSOBY

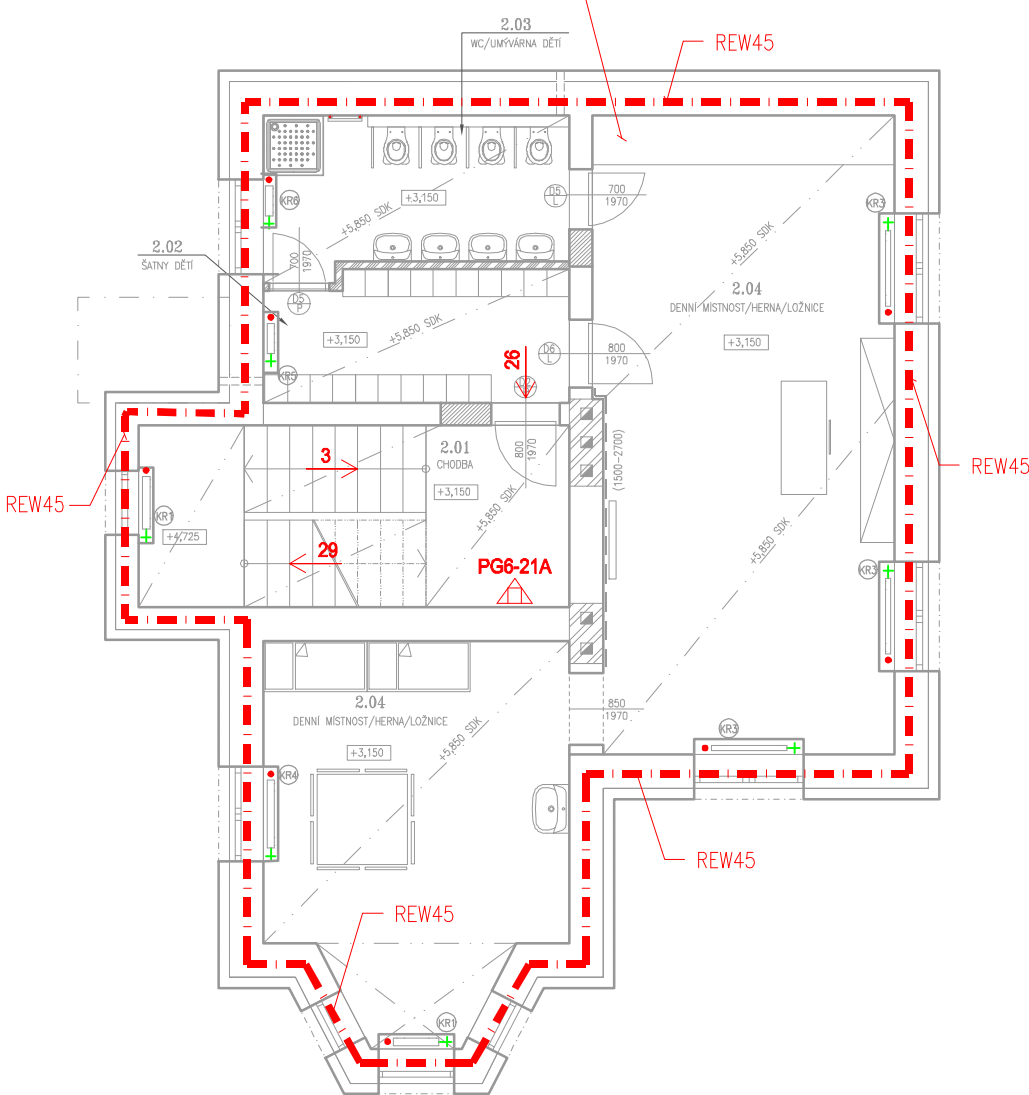

- LEGENDA:
- HRANICE POŽÁRNÍHO ÚSEKU
 - N1.01 OZNAČENÍ POŽÁRNÍHO ÚSEKU
 - ZAD ZAŘÍZENÍ AUTONOMNÍ DETEKCE
 - POŽÁRNÍ ÚSEK JE VYBAVEN NOUZOVÝM OSVĚTLENÍM
 - POČET UNIKAJÍCÍCH OSOBY NA ÚC.
 - POČET UNIKAJÍCÍCH OSOBY NA VOL. PROSTR.
 - DOSTŘÍKY VNITŘNÍCH HYDRANTŮ A OSY TRAS HADIC
 - P6-21A HASÍCI PŘÍSTROJ
 - H POŽÁRNÍ HYDRANT

SPOLÉČNOST
MESSOR s.r.o., JANA ŠVERMY 11, 432 01 KADAŇ
IČ:287 38 217,DIČ:CZ28738217
SPOLÉČNOST ZAPSANÁ U KRAJSKÉHO SOUDU V ÚSTÍ NAD LABEM ODDÍL C, VLOŽKA 28648
mob.: 607 604 304, e-mail: info@messor.cz, website: www.messor.cz
REALIZACE STAVEB, PROJEKTOVÁ ČINNOST, TECHNICKÝ A AUTORSKÝ DOZOR, PŘÍPRAVA
VÝBĚROVÝCH ŘÍZENÍ (PODLE ZÁKONA O VEŘEJNÝCH ZAKÁZKÁCH), INŽENÝRSKÁ ČINNOST

MESSOR
MANAGER VAŠÍ STAVBY

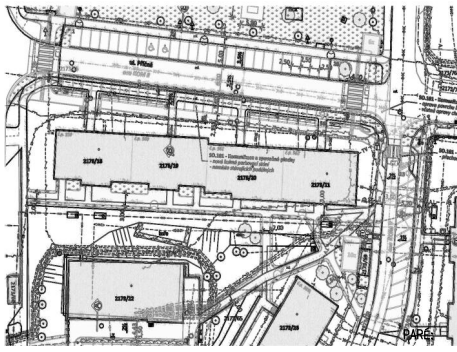

RAZÍTKO:

ZMĚNA: (VE FORMÁTU ČÍSLO, DATUM, POPIS)

01

NÁZEV STAVBY:

MATEŘSKÁ ŠKOLA
VRSKMAŇ
ZMĚNA UŽÍVÁNÍ SE STAVEBNÍMI ÚPRAVAMI
č.p.63, p. č. 117,118, k.ú. Vrskaň

ZODPOVĚDNÝ PROJEKTANT: Ing. OTA VETTERMANN

PROJEKTANT: Ing. OTA VETTERMANN

AUTORIZACE:
ČESKÁ KOMORA AUTORIZOVANÝCH INŽENÝRŮ A TECHNIKŮ ČINNÝCH VE VÝSTAVBĚ
OBOR: POZEMNÍ STAVBY A KONSTRUKCE - ČÍSLO AUTORIZACE: 04 02 018

PROFESE: DOPRAVNÍ STAVBA

ČÍSLO ZAKÁZKY: 15085

DATUM: 10/2015

STUPEŇ PROJEKTOVÉ DOKUMENTACE: DOS/DPS/DZS

INVESTOR: OBEC VRSKMAŇ
Č.P.46,
43115 VRSKMAŇ

OBJEKT: ---

KÓTOVÁNO V: mm

MĚŘÍTKO: 1:100

FORMÁT: A3

NÁZEV VÝKRESU: ČÍSLO VÝKRESU:

VÝKRESOVÁ ČÁST
POŽÁRNĚ BEZPEČNOSTNÍ
ŘEŠENÍ
D.1.3.b)
02

LEGENDA MÍSTNOSTI 2.NP- NOVÝ STAV				
OZN.	ČÍSLO MÍSTNOSTI	PLOCHA	PODLAHA	POVRCH STĚN
2.01	CHODBA	4,6 m2	LINOLEUM	LAMINÁTOVÝ OBKLAD 1500MM/OMITKA
2.02	SATNY DĚTI	5,9 m2	LINOLEUM	LAMINÁTOVÝ OBKLAD 1500MM/OMITKA
2.03	WC/UMÝVÁRNA DĚTI	9,0 m2	KER.DLAŽBA	KERAMICKÝ OBKLAD 2700MM/OMITKA
2.04	DENNÍ MÍSTNOST/HERNA/LOŽNICE	52,5 m2	LINOLEUM	LAMINÁTOVÝ OBKLAD 1500MM/OMITKA/TAPETA
CELKEM UŽITNÉ PLOCHY 72 m2				

LEGENDA MÍSTNOSTI 3.NP- NOVÝ STAV				
OZN.	ČÍSLO MÍSTNOSTI	PLOCHA	PODLAHA	POVRCH STĚN
3.01	KUCHYŇ/OBÝVACÍ POKOJ	30m2	PVC	KER.OBKAD (v.1750mm)
3.02	KOUPELNA	3,8 m2	KER.DLAŽBA	VÁPENOCEMENTOVÁ OMITKA
3.03	SKLAD	2,6 m2	KER.DLAŽBA	KERAMICKÝ OBKLAD 2700MM/OMITKA
3.04	SKLAD	17 m2	PVC	VÁPENOCEMENTOVÁ OMITKA
CELKEM UŽITNÉ PLOCHY 53,2 m2				