


Akce: Mateřská škola - Vrskaň  
č.p.63, p. č. 117, k.ú. Vrskaň  
Elektroinstalace  
SO01 - Mateřská škola

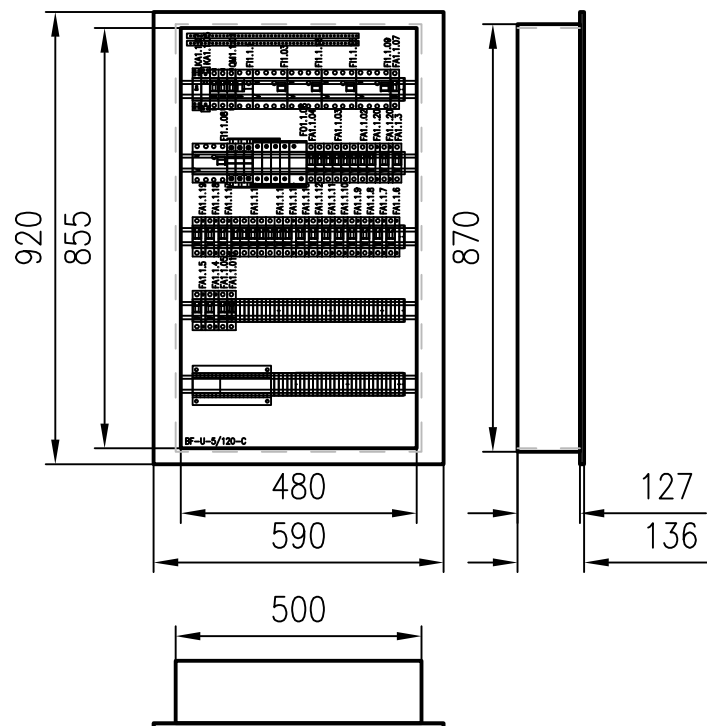

Rozvodnice  
Rozvodnice  
Poloha:  
Barva:  
Dveře:  
Zadní kryt:  
Konstrukce:  
Počet řad, modulů:  
Vnější rozměry:  
Vnitřní rozměry:  
Výklenek:

Velkoobsahové rozvodnice, řada BF-U  
Plechová velkoobsahová rozvodnice. Stupeň krytí IP30. Maximální proud 160A Včetně N/PE svorkovnice.  
POD omítkou  
Bílá  
Plechové plně  
Součást rozváděčové skříně  
S DIN lištami  
Počet řad 5. Počet modulů 120.  
590 x 920 x 136 (Šířka x Výška x Hloubka)  
480 x 855 (Šířka x Výška)  
500 x 870 x 127 (Šířka x Výška x Hloubka)

Vypracoval: Petr Vyžďura

Kontroloval:

Datum : 12/2015

AKCE: Mateřská škola - Vrskaň  
č.p.63, p. č. 117, k.ú. Vrskaň  
Elektroinstalace  
S001 - Mateřská škola

BOHEMIA ELPLAN  
Petr Vyžďura  
Bystřická 1649, 432 01 Kadaň  
Tel.: (+420) 608 982 569

Investor: Obec Vrskaň

Obsah:

Schéma rozváděče 1-pólové - RP1.1 -1.NP

Zak.číslo: 15085

Změna/Datum:

Měřítko: 1:1

A.č.: 15085 DSP


V.č.:

10\_RP1.1

Listů: 6

List:

2

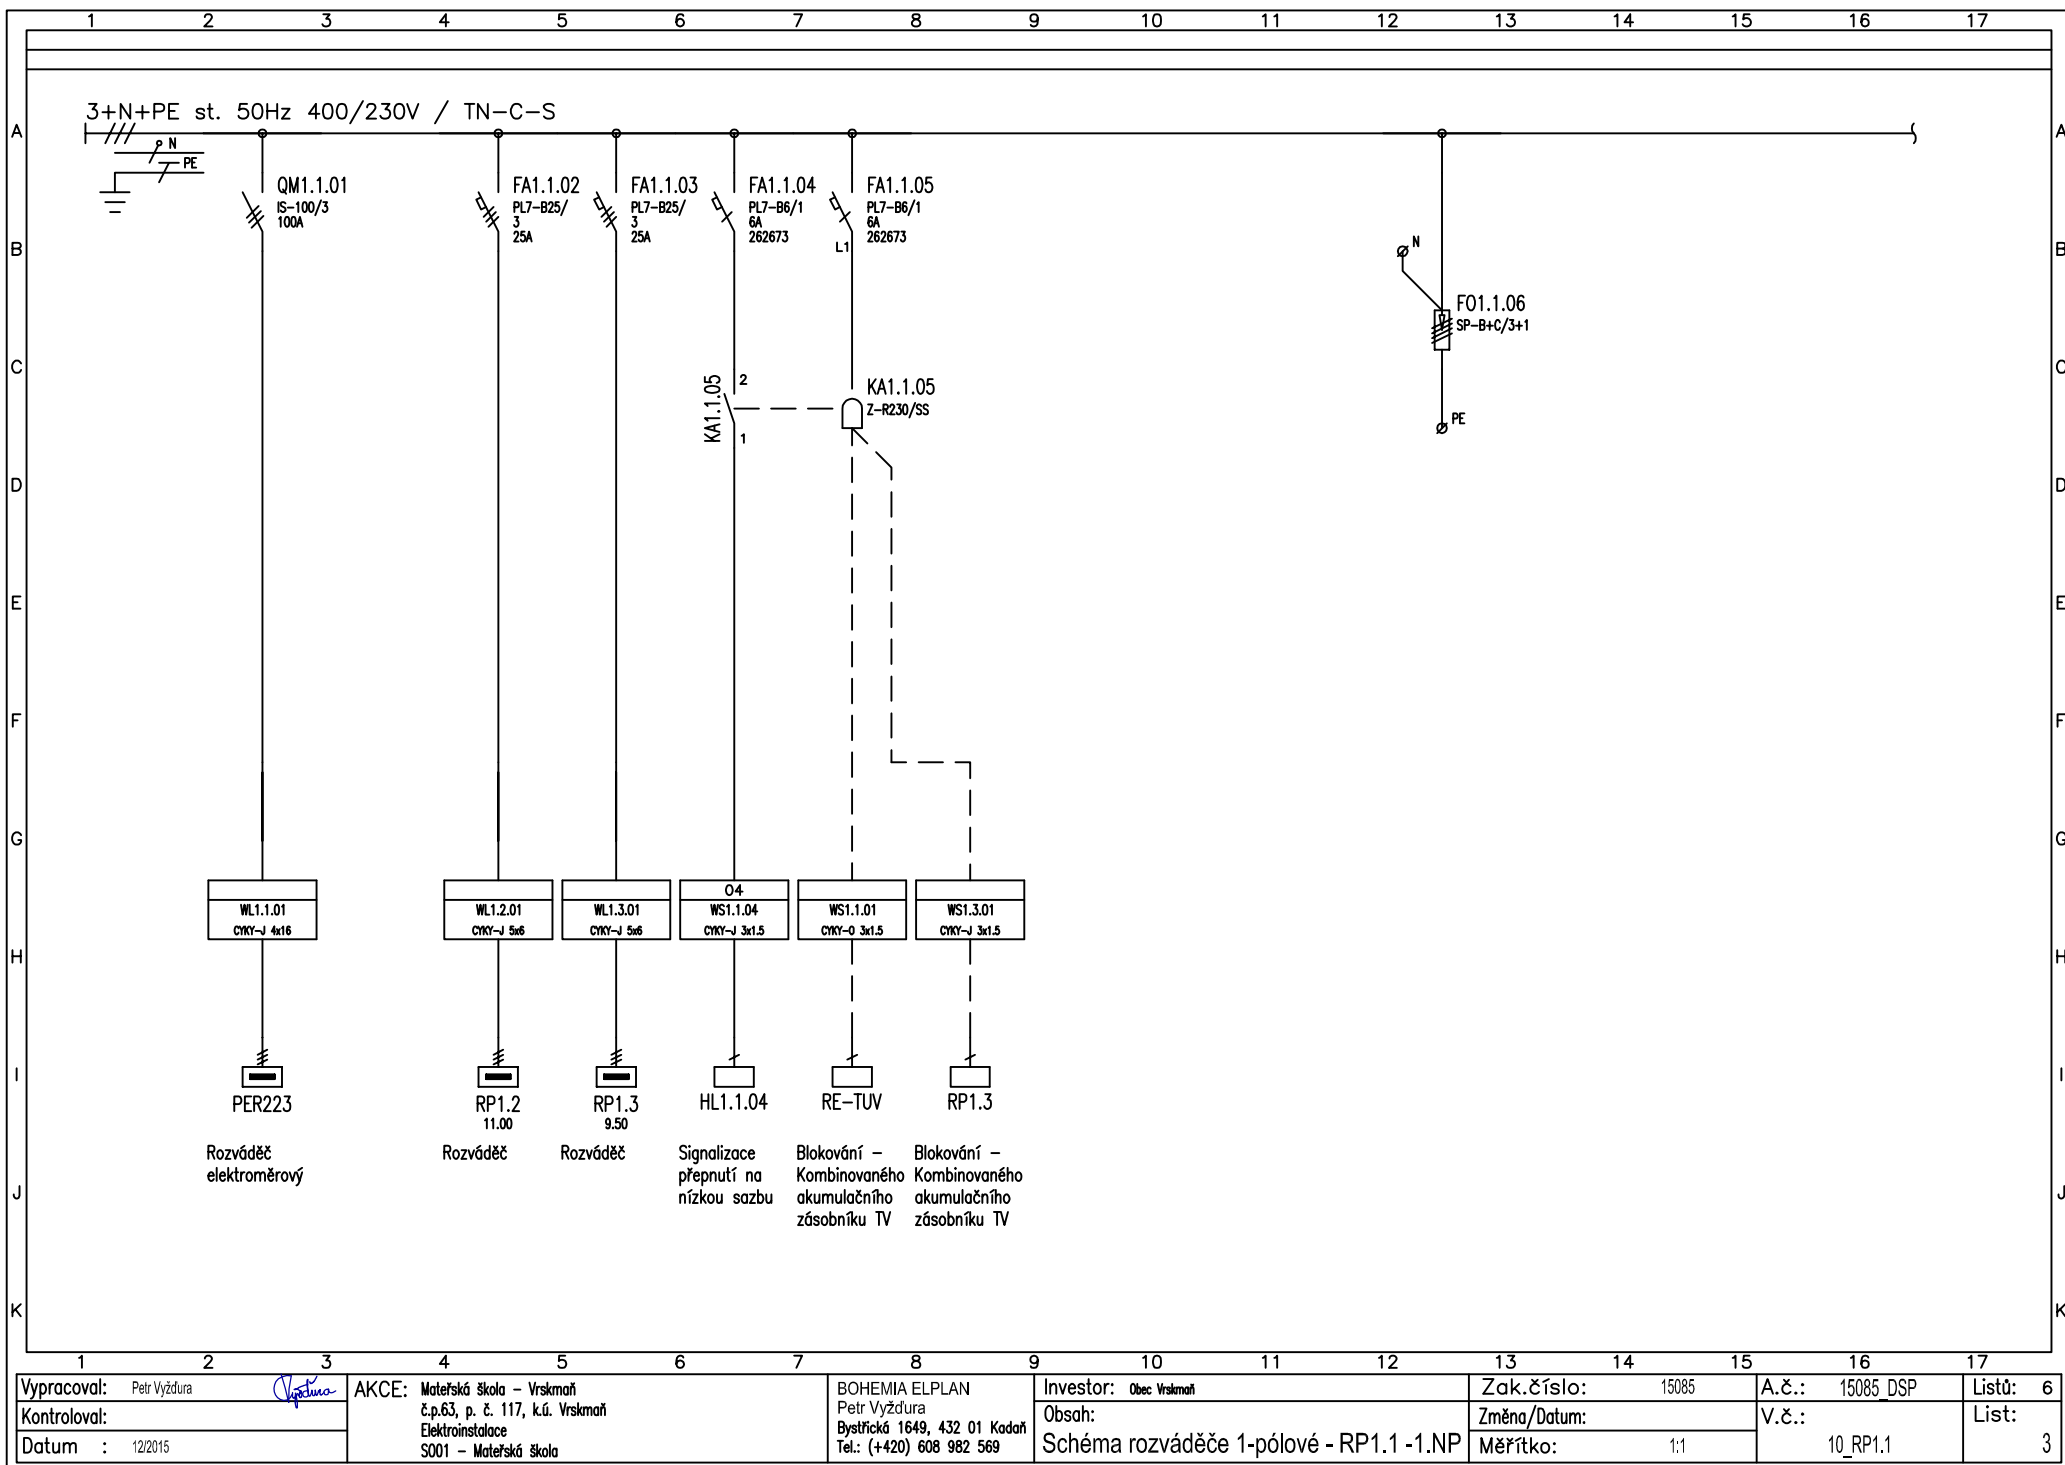

Vypracoval: Petr Vyžďura

Kontroloval:

Datum : 12/2015

AKCE: Mateřská škola - Vrškaň  
č.p.63, p. č. 117, k.ú. Vrškaň  
Elektroinstalace  
S001 - Mateřská škola

BOHEMIA ELPLAN  
Petr Vyžďura  
Bystřická 1649, 432 01 Kadaň  
Tel.: (+420) 608 982 569

Investor: Obec Vrškaň

Obsah:

Schéma rozváděče 1-pólové - RP1.1 -1.NP

Zak.číslo: 15085

Změna/Datum:

Měřítko: 1:1

A.č.: 15085 DSP


V.č.:

10\_RP1.1

Listů: 6

List:

3

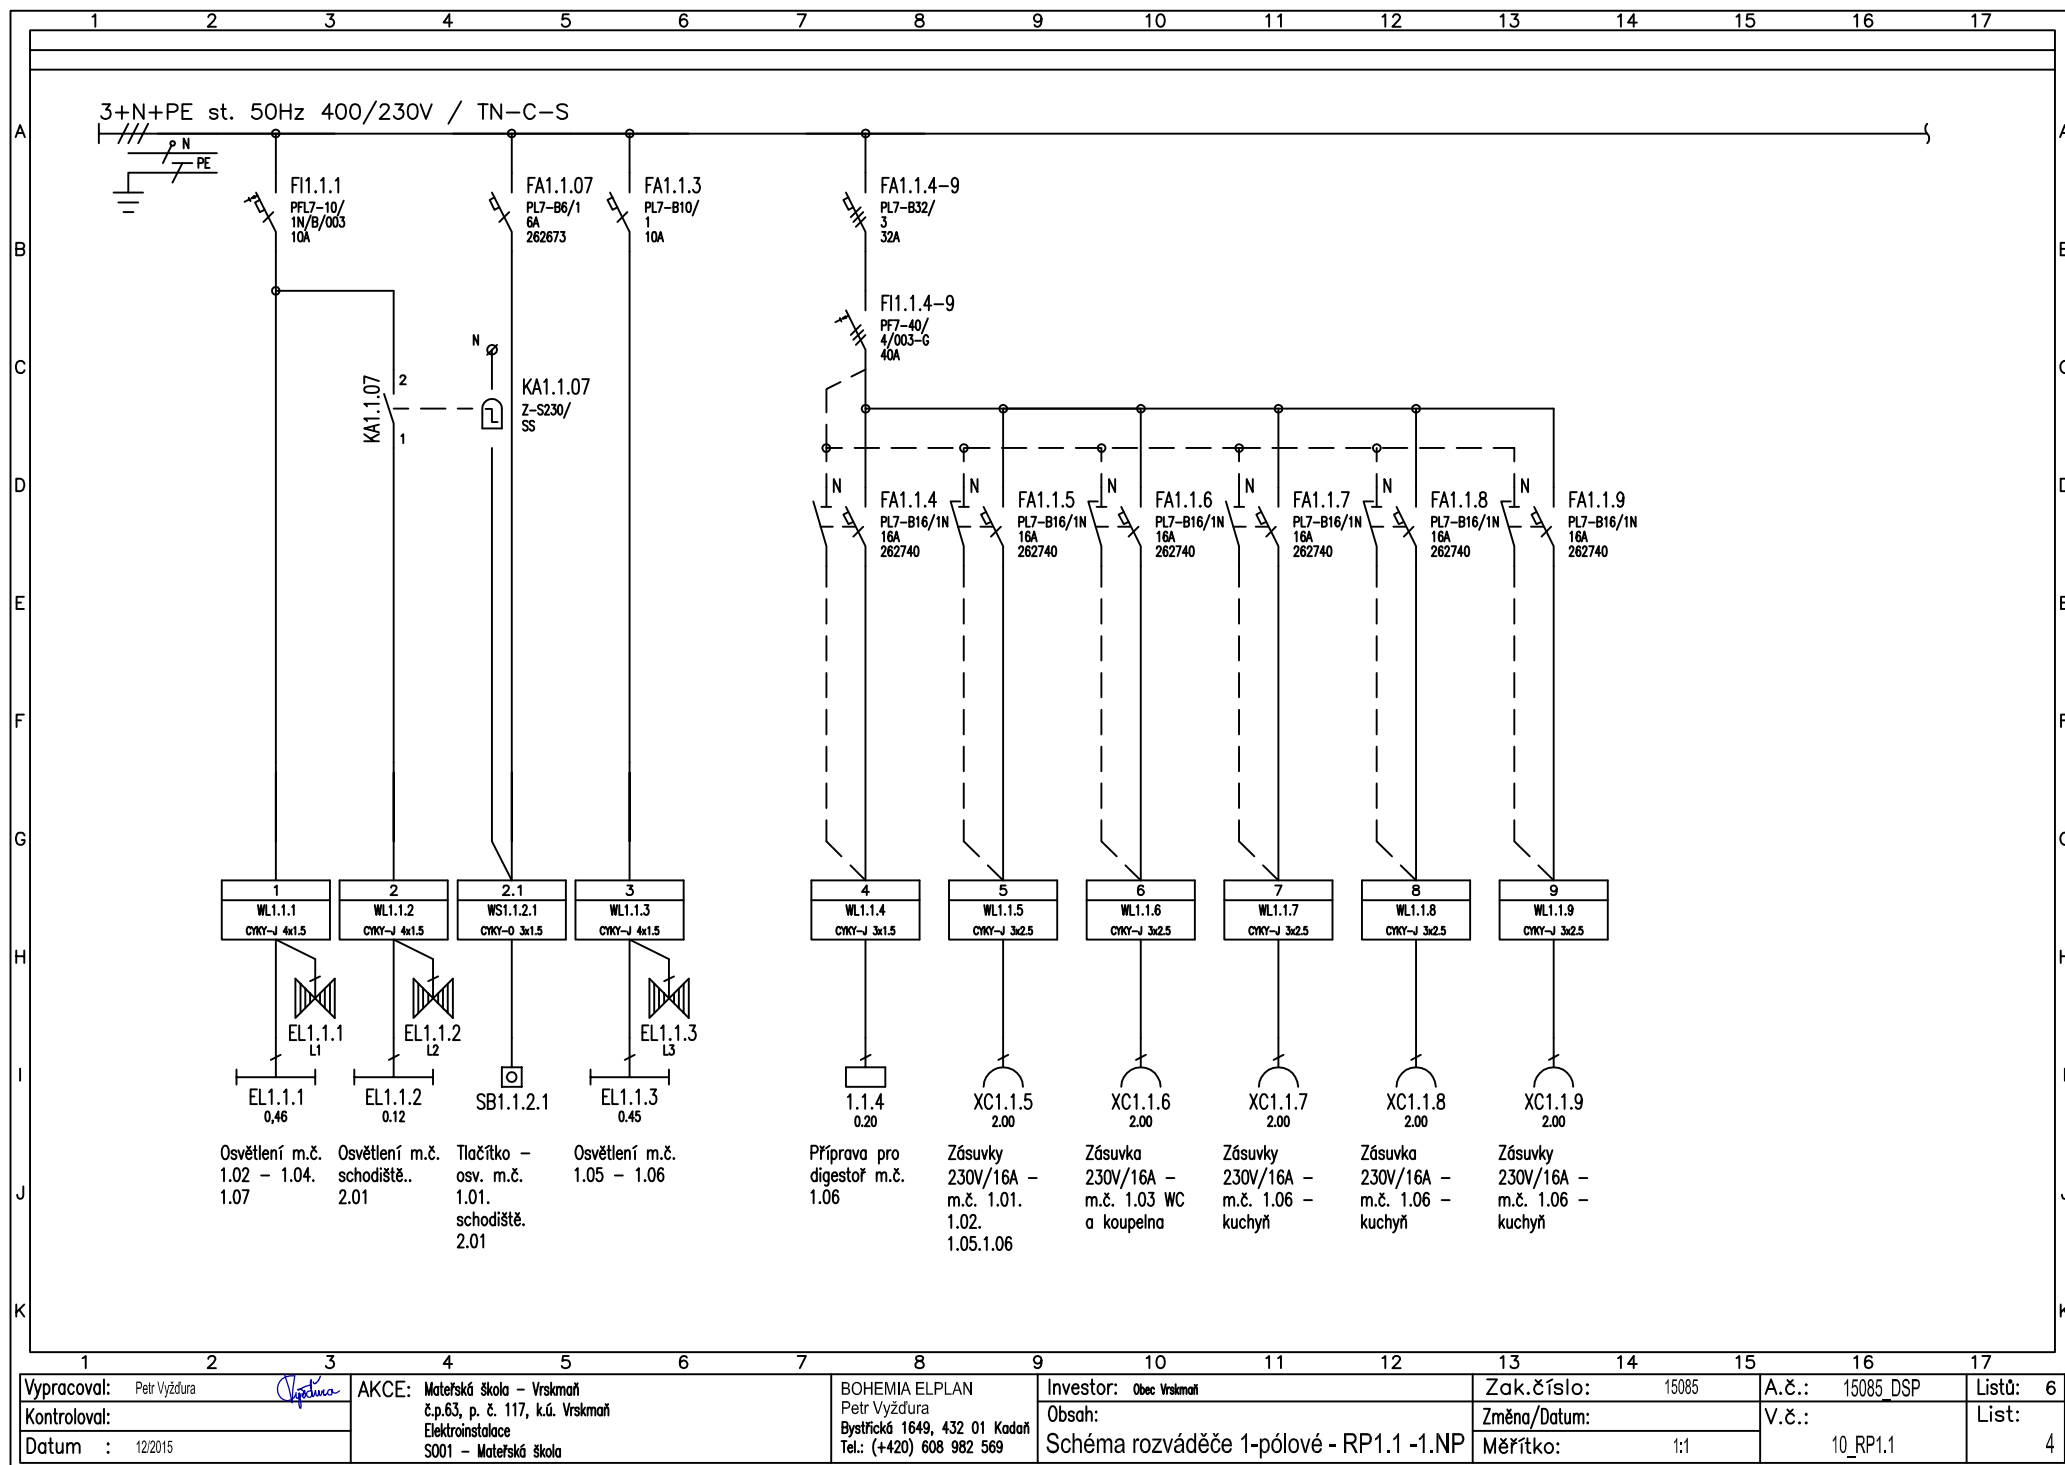

Vypracoval: Petr Vyžďura

Kontroloval:

Datum : 12/2015

AKCE: Mateřská škola - Vrskmaň  
č.p.63, p. č. 117, k.ú. Vrskmaň  
Elektroinstalace  
S001 - Mateřská škola

BOHEMIA ELPLAN  
Petr Vyžďura  
Bystřická 1649, 432 01 Kadaň  
Tel.: (+420) 608 982 569

Investor: Obec Vrskmaň

Obsah:

Schéma rozváděče 1-pólové - RP1.1 -1.NP

Zak.číslo: 15085

Změna/Datum:

Měřítko: 1:1

A.č.: 15085\_DSP


V.č.:

10\_RP1.1

Listů: 6

List:

4

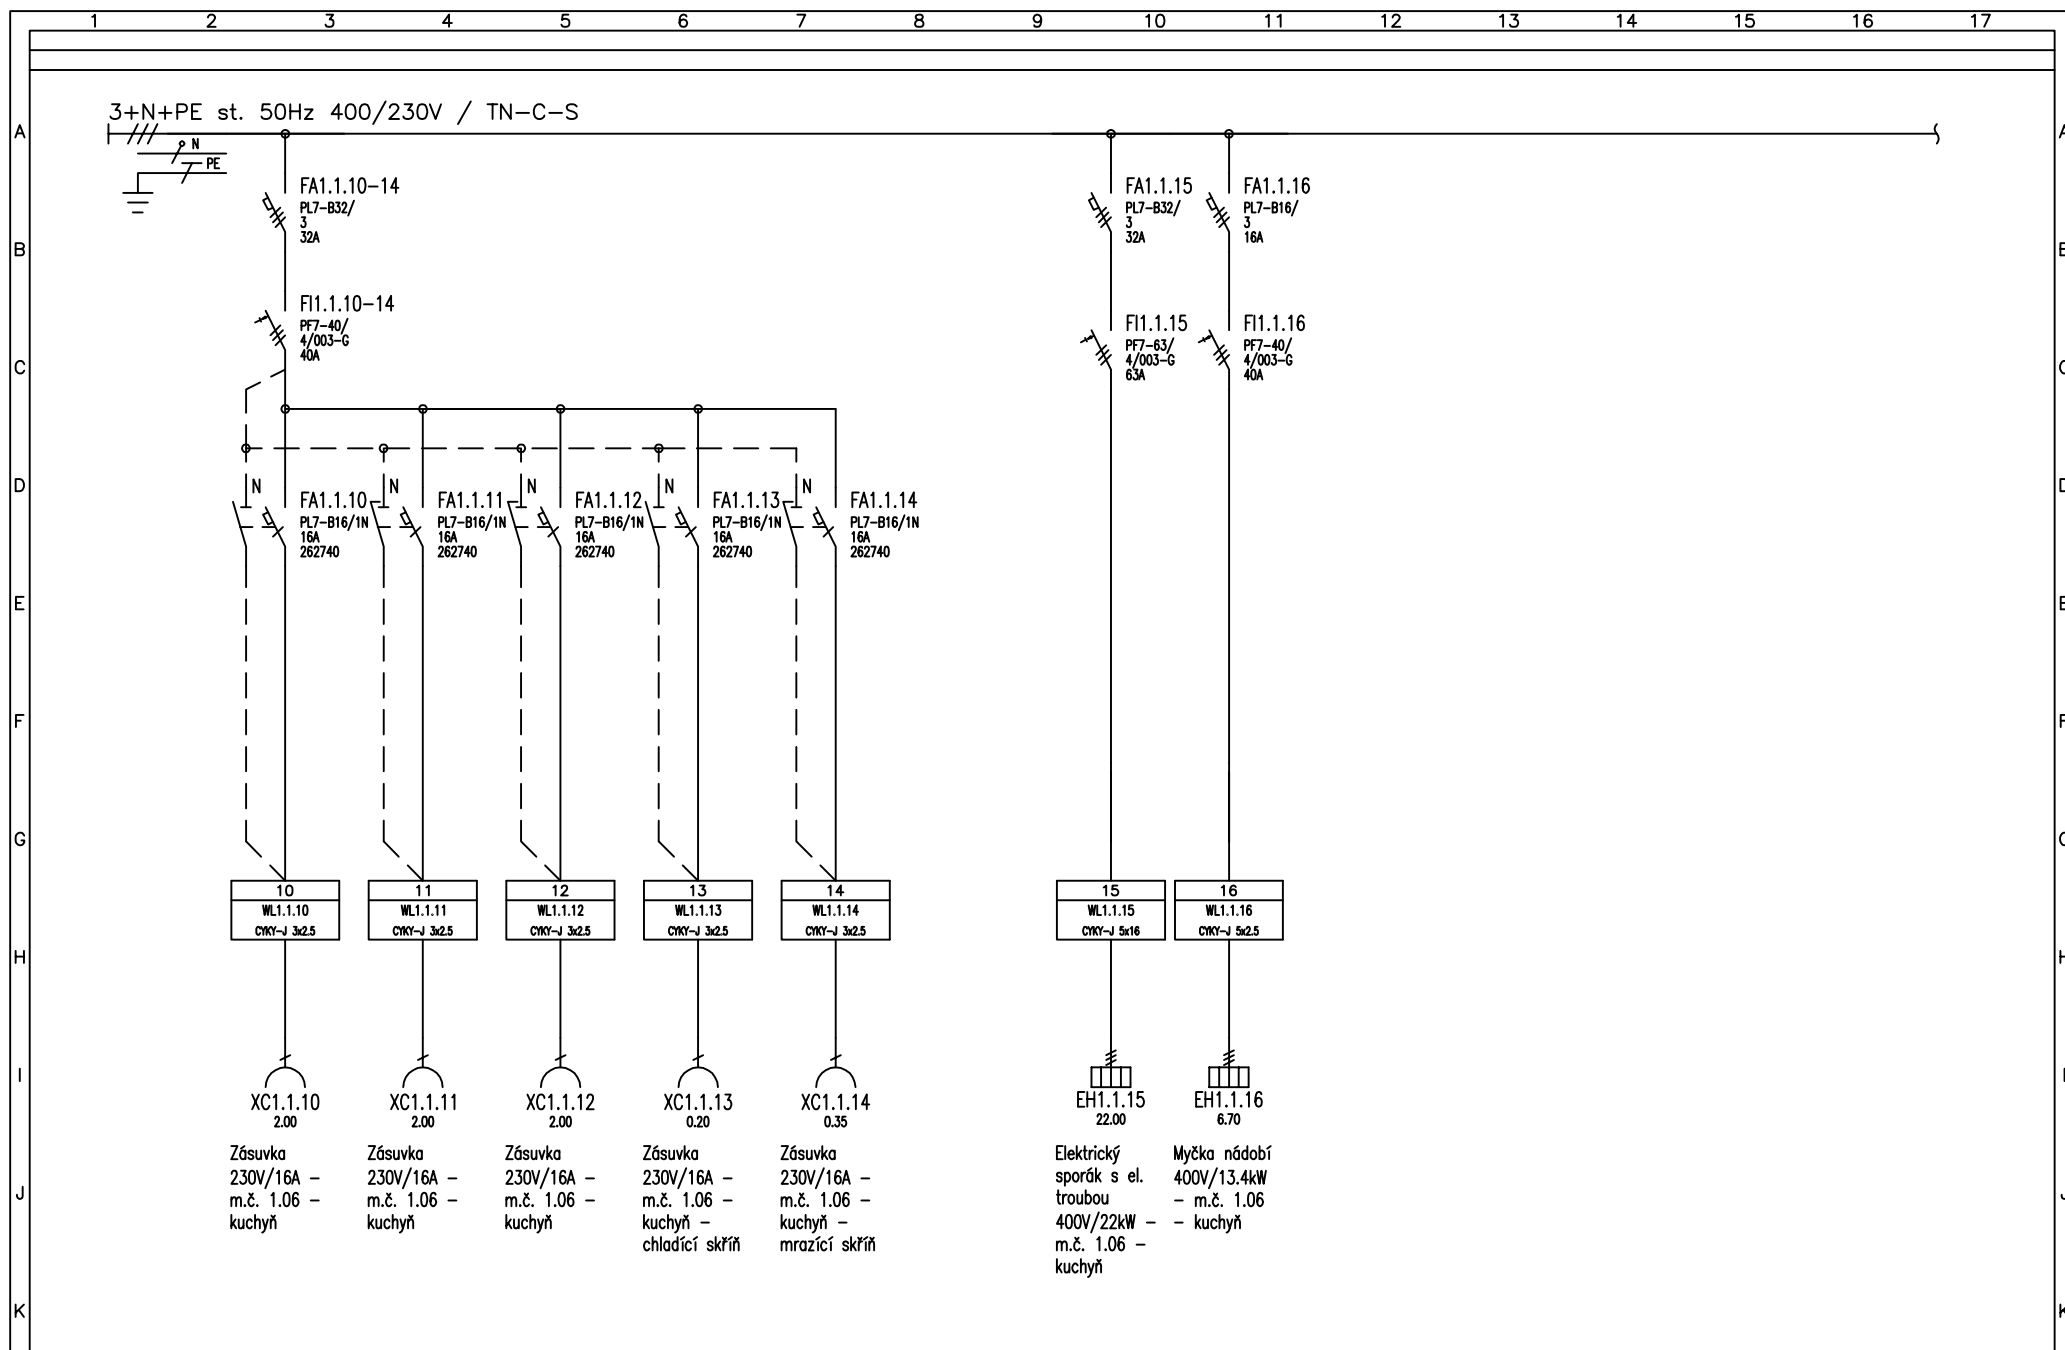

Vypracoval: Petr Vyžďura Kontroloval: Datum : 12/2015	AKCE: Mateřská škola - Vrskmaň č.p.63, p. č. 117, k.ú. Vrskmaň Elektroinstalace S001 - Mateřská škola	BOHEMIA ELPLAN Petr Vyžďura Bystřická 1649, 432 01 Kadaň Tel.: (+420) 608 982 569	Investor: Obec Vrskmaň Obsah: Schéma rozváděče 1-pólové - RP1.1 -1.NP	Zak.číslo: 15085 Změna/Datum: Měřítko: 1:1	A.č.: 15085 DSP V.č.: 10_RP1.1	Listů: 6 List: 5
---	--	--	---	--	--------------------------------------	---------------------

