



LEGENDA ZAŘÍZENÍ

- Zemní vedení provedené FeZn páskem 30 x 4 uložené v zemi po obvodu objektu. Páska bude uložena z části v betonovém základu a z části na dno výkopu 35x75
- Revizní krabice pro zateplovací systémy krabice se zkušební svorkou pro tloušťku zateplení 90 až 140 m spojení drátu FeZn Ø10 s izolací PVC a jímacího vedení drát AlMgSi 8mm s izolací PVC uloženého pod omítkou
- SRO3 – svorka pro spojení pásky FeZn 30x4 a drátu FeZn Ø10, případně dvou drátů FeZn Ø10

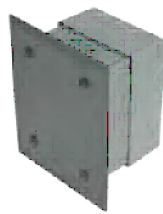

Krabice se zkušební svorkou
Pro tloušťku zateplení 90 až 140 mm

k at. č.	476 050
materiál krabice	PC/ABS
rozměry krabice	185 x 145 mm
materiál krytu	nerex
rozsah montáže	90 - 140 mm
hmotnost	0,87 kg
balení	1 ks

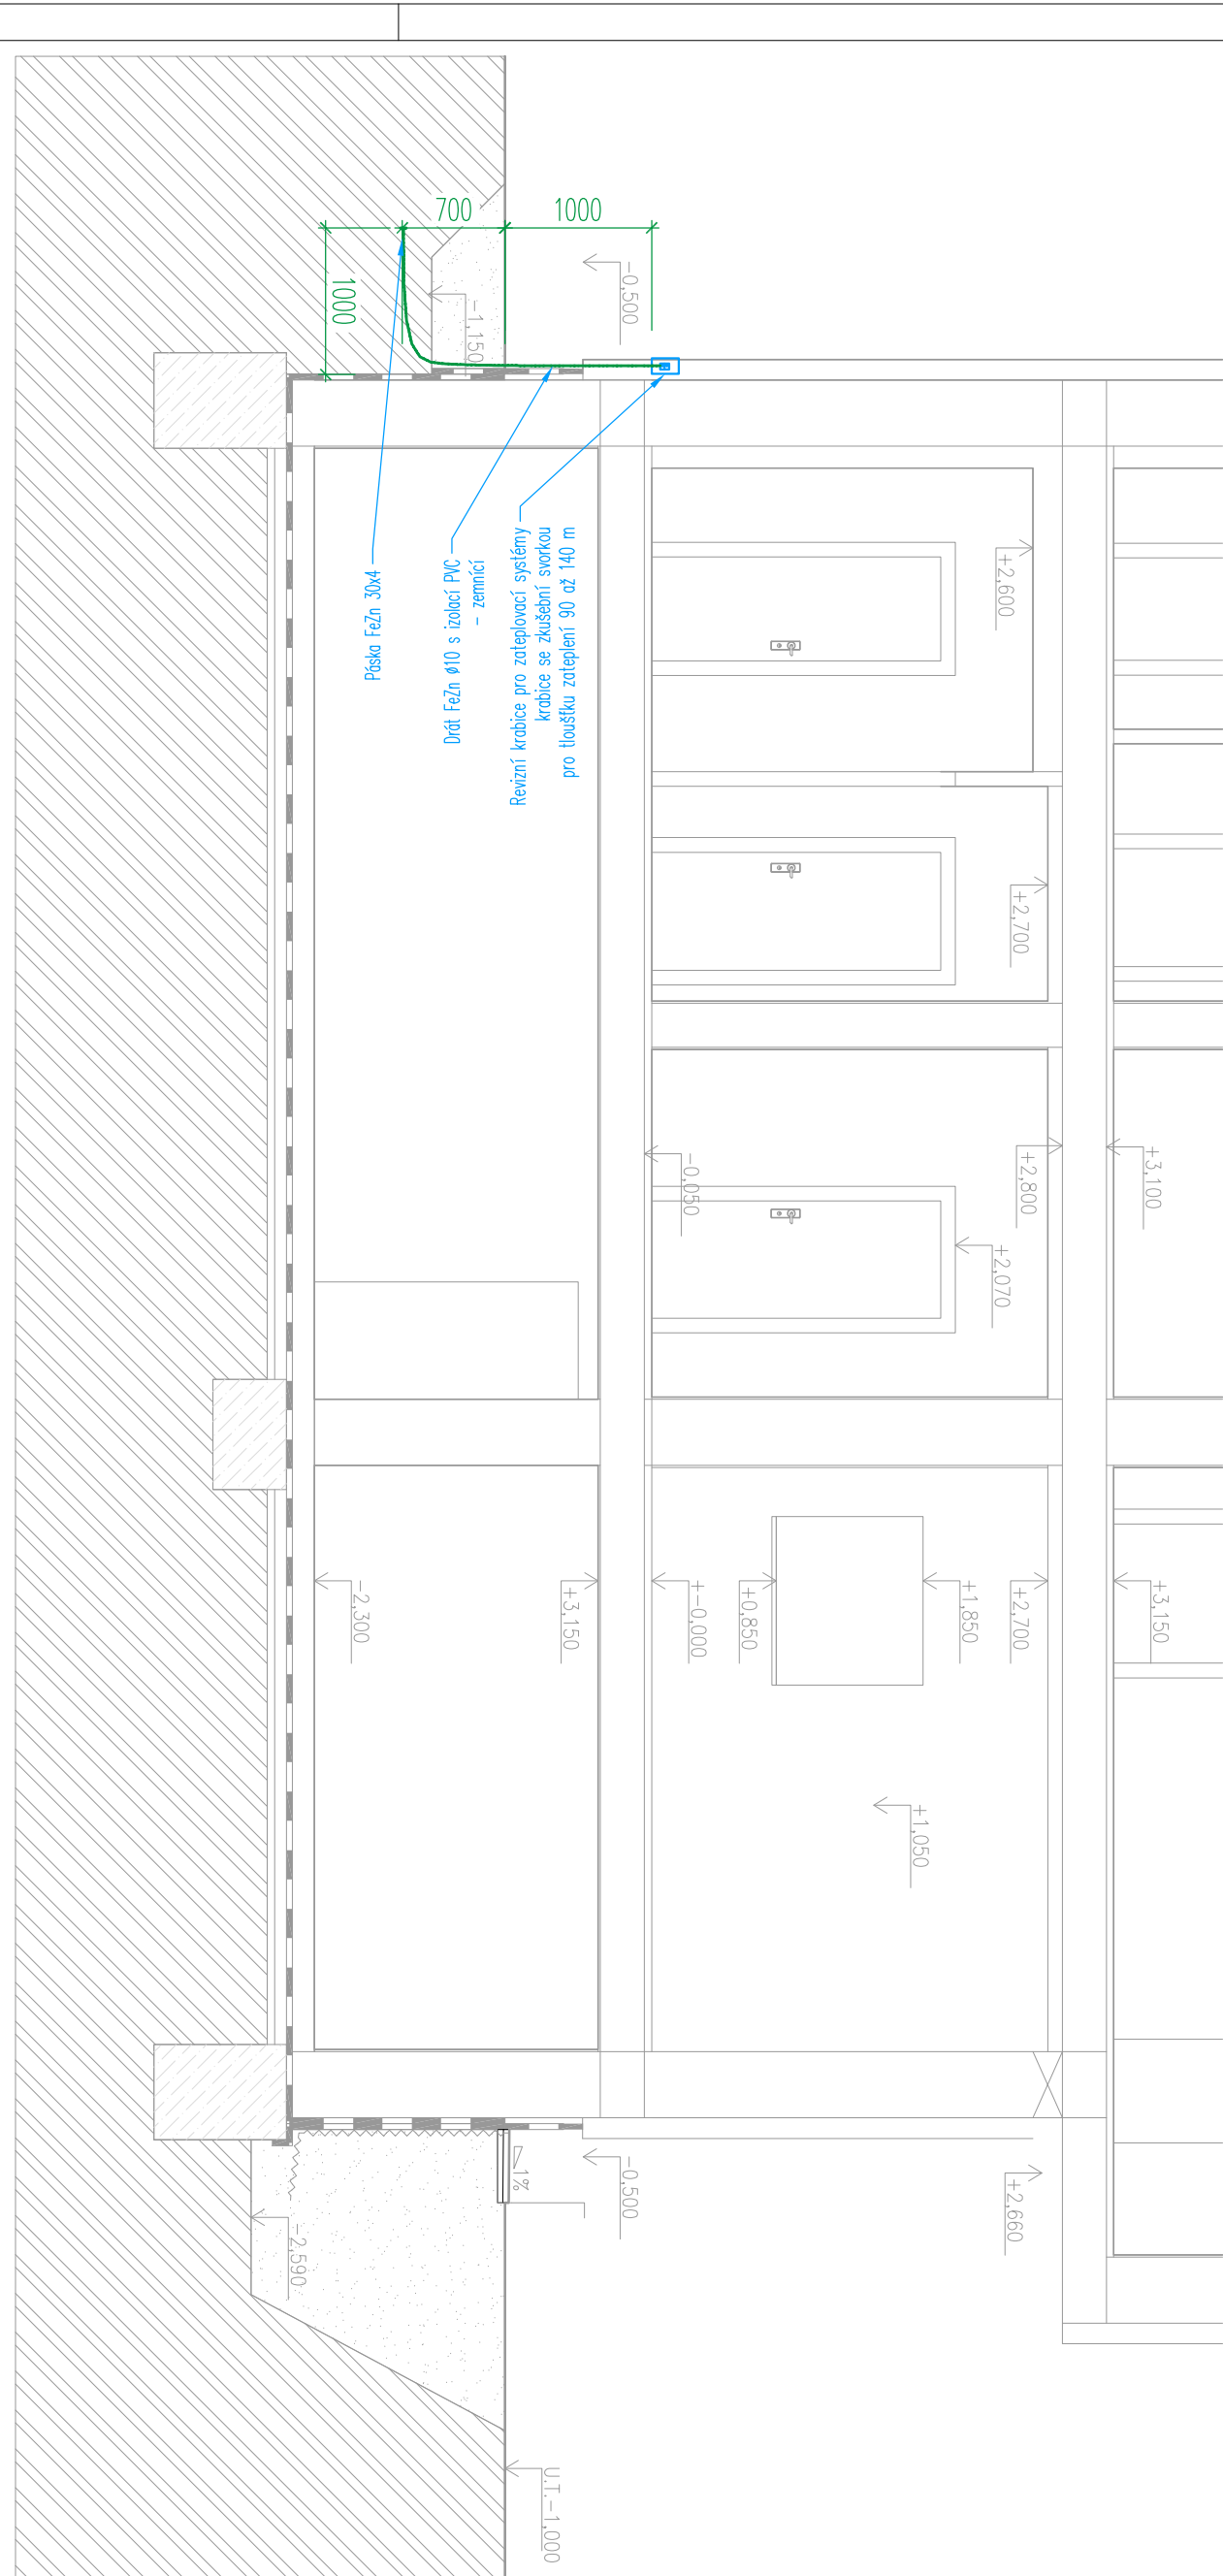

SPOLČNOST	BOHEMIA ELPLAN, Petr Vyžďura Bystřická 1649, 432 01 KADAŇ IČ:46735666 mob.: 608 985 569, e-mail: petr.vyzdura@seznam.cz PROJEKTOVÁNÍ ELEKTRICKÝCH ZAŘÍZENÍ
RAZÍTKO:	PARE:
ZMĚNA: (VE FORMÁTU ČÍSLO, DATUM, POPIS)	
01	
NÁZEV STAVBY:	MATEŘSKÁ ŠKOLA VRSKMAŇ p.č. 63, p.č. 117, k.ú. Vrskaň
ZODPOVĚDNÝ PROJEKTANT:	Ing. OTA VETTERMANN
PROJEKTANT:	PETR VYŽĐURA
AUTORIZACE:	ČESKÁ KOMORA AUTORIZOVANÝCH INŽENÝRŮ A TECHNICKÝCH DŮVNÍCH VE VÝSTAVBĚ ODK: POZEMNÍ STAVBY A KONSTRUKCE – ČÍSLO AUTORIZACE: 04 02 018 PROFESÍ:
ČÍSLO ZAKÁZKY:	ELEKTROINSTALACE
DATUM:	15085
STUPEŇ PROJEKTOVÉ DOKUMENTACE:	12/2015
INVESTOR:	ZMĚNA UŽÍVÁNÍ SE STAVEBNÍMI ÚPRAVAMI Obec Vrskaň Obecní úřad Vrskaň Vrskaň 46, 431 15
OBJEKT:	SO01-MATEŘSKÁ ŠKOLA
KOTOVANO V:	mm
MĚŘÍTKO:	1:50
FORMAT:	6x44
NÁZEV VÝKRESU:	HROMOSVOD UZEMNĚNÍ
ČÍSLO VÝKRESU:	D1.4.g EL-18