SKLADBA NOVÝCH POVRCHŮ ZDIVA
SKLADBA P1'
M.1:25

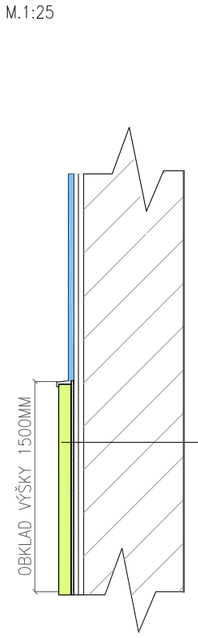

STÁVAJÍCÍ CIHLOVÉ ZDIVO	TL. 250–450MM
VNITŘNÍ JÁDROVÁ VÁPENOCEMENTOVÁ	TL.10MM
VNITŘNÍ ŠTUKOVÁ OMÍTKA	TL.10MM
INTERIÉROVÝ OMYVATELNÝ A OTĚRUODOLNÝ NÁTĚR S VYSOKOU KRYVOSTÍ,V ODSTÍNU MODRÉ (Q7.15.76) V ODSTÍNU ŽLUTÉ (G2.40.83) NEBO BÍLÉ VIZ.VÝKRES	TL.1MM
SYSTÉMOVÉ LEPIDLO NA LAMINÁTOVÉ OBKLADOVÉ DESKY.	TL.1MM
DEKORATIVNÍ OBKLADOVÉ DESKY HPL S VYSOKOVOU ODOLNOSTÍ PROTI OTĚRU,NÁRAZU A POŠKRÁBÁNÍ. DLE EN 438.VČETNĚ LIŠT A DALŠÍHO PŘÍSLUŠENSTVÍ BARVA SVĚTLÁ ZELENÁ (610FH)	TL.2MM

SKLADBA NOVÝCH POVRCHŮ ZDIVA
SKLADBA P2'
M.1:25

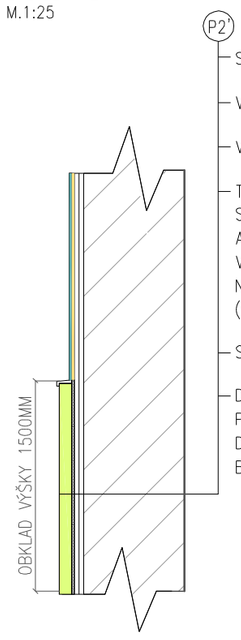

STÁVAJÍCÍ CIHLOVÉ ZDIVO	TL. 250–450MM
VNITŘNÍ JÁDROVÁ VÁPENOCEMENTOVÁ	TL.10MM
VNITŘNÍ ŠTUKOVÁ OMÍTKA	TL.10MM
TAPETA Z POLYESTEROVÝCH VLÁKEN S PŘÍDAVKEM POLYMEROVÉHO POJIVA S KVALITNÍM POVRCHEM, OTÍRATELNÁ, S JEMNÝM PASTELOVÝM POVRCHEM A JEMNÝM PROLISEM NA VÁLEČKOVÉ LEPIDLO NA VLYSOVANÉ TAPETY. V BARVĚ JEMNÝCH PROUŽKU V BAREVNÉ DUZE ŠEDÁ,MODRÁ,ZELENÁ, BÍLÁ NEBO V BAREVNÉ DUZE ŽLUTÁ,ORANŽOVÁ,KRÉMOVÁ AŽ SVĚTLE HNĚDÁ (VIZ VÝKRES)	TL.2MM
SYSTÉMOVÉ LEPIDLO NA LAMINÁTOVÉ OBKLADOVÉ DESKY.	TL.1MM
DEKORATIVNÍ OBKLADOVÉ HPL DESKY S VYSOKOVOU ODOLNOSTÍ PROTI OTĚRU,NÁRAZU A POŠKRÁBÁNÍ. DLE EN 438.VČETNĚ LIŠT A DALŠÍHO PŘÍSLUŠENSTVÍ BARVA SVĚTLÁ ZELENÁ (610FH)	TL.2MM

SKLADBA NOVÝCH POVRCHŮ ZDIVA
SKLADBA P3'
M.1:25

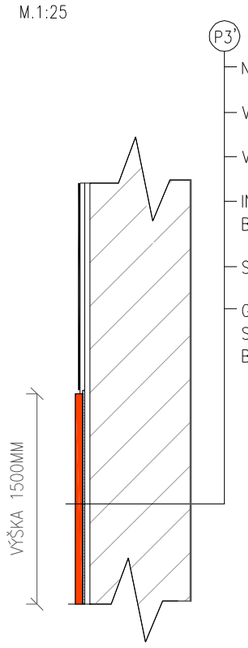

NAVRHOVANÉ ZDIVO NEBO SDK	TL. 100–250MM
VNITŘNÍ JÁDROVÁ VÁPENOCEMENTOVÁ	TL.10MM
VNITŘNÍ ŠTUKOVÁ OMÍTKA	TL.10MM
INTERIÉROVÝ OMYVATELNÝ A OTĚRUODOLNÝ NÁTĚR S VYSOKOVOU KRYVOSTÍ BARVA BÍLÁ	TL.0,2MM
STAVEBNÍ LEPIDLO NA OBKLADY	TL.3MM
GLAZOVANÉ KERAMICKÉ OBKKLADY S LESKLÝM POVRCHEM VE FORMÁTU 15x15CM BARVA: BÍLÁ	TL.6MM

SKLADBA NOVÝCH POVRCHŮ ZDIVA
SKLADBA P4'
M.1:25

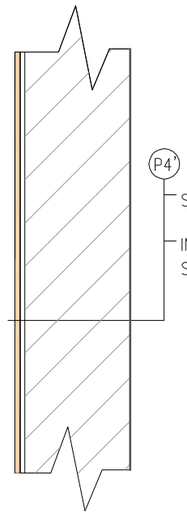

SÁDROKARTONOVÁ PŘEDSTĚNA	TL.100–900MM
INTERIÉROVÝ OMYVATELNÝ A OTĚRUODOLNÝ NÁTĚR S VYSOKOU KRYVOSTÍ, V BARVĚ **BÍLÉ**	TL.1MM

SKLADBA NOVÝCH POVRCHŮ ZDIVA
SKLADBA P5'
M.1:25

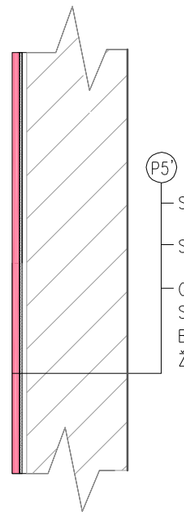

STÁVAJÍCÍ CIHELNÉ ZDIVO	
STAVEBNÍ LEPIDLO NA OBKLADY	TL.3MM
GLAZOVANÉ KERAMICKÉ OBKKLADY S LESKLÝM POVRCHEM VE FORMÁTU 15x15CM BARVA: ŠEDÁ (RAL 0007000), SVĚTLE RŮŽOVÁ (RAL 0307030), ŽLUTÁ (RAL 0858070) A BÍLÁ	TL.6MM

VARIANTA
PRO OBLOŽENÍ KOUPELEN
M.1:25

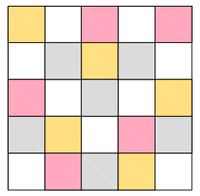

SKLADBA NOVÝCH POVRCHŮ ZDIVA
SKLADBA P6'
M.1:25

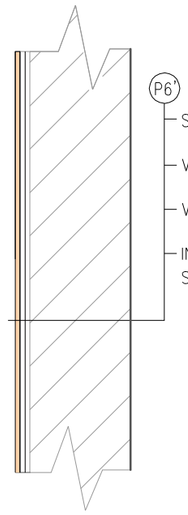

STÁVAJÍCÍ CIHLOVÉ ZDIVO	TL. 250–450MM
VNITŘNÍ JÁDROVÁ VÁPENOCEMENTOVÁ	TL.10MM
VNITŘNÍ ŠTUKOVÁ OMÍTKA	TL.10MM
INTERIÉROVÝ OMYVATELNÝ A OTĚRUODOLNÝ NÁTĚR S VYSOKOU KRYVOSTÍ, V BARVĚ BÍLÉ	TL.1,0MM

SKLADBA NOVÝCH POVRCHŮ ZDIVA
SKLADBA P7'
M.1:25

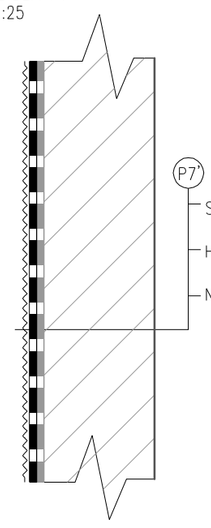

STÁVAJÍCÍ ZDIVO	TL. 450 MM
HYDROIZOLACE Z SBS MODIFIKOVANÉHO ASFALTU	TL.1MM
NOPOVÁ FOLIE 500G/M2	TL.8,6MM

SKLADBA NOVÝCH POVRCHŮ ZDIVA
SKLADBA P9'
M.1:25

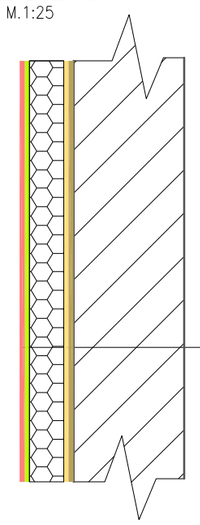

STÁVAJÍCÍ CIHELNÉ ZDIVO	450MM
LEPIDLO A STĚRKOVACÍ HMOTA ŠEDÁ	
TEPELNÁ IZOLACE DESKY Z ŠEDÉHO POLYSTYRENU	TL.140MM
PENETRAČNÍ NÁTĚR POD OMÍTKY NA BÁZI SILIKÁTOVÉHO POJIVA, POLYMERNÍ DISPERZE A MINERÁLNÍCH POJIV	TL.0,1MM
HOTOVÁ STRUKTURNÍ SILIKÁTOVÁ OMÍTKA PRO MINERÁLNÍ PODKLADY PRO VENKOVNÍ POUŽITÍ	TL.2MM

SKLADBA NOVÝCH POVRCHŮ ZDIVA
SKLADBA P8'
M.1:25

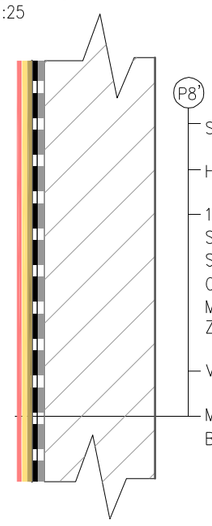

STÁVAJÍCÍ ZDIVO	TL. 450 MM
HYDROIZOLACE Z SBS MODIFIKOVANÉHO ASFALTU	TL.1MM
1. VRSTVA PRO VYROVNÁNÍ NEROVNOSTÍ SPECIÁLNÍ OMÍTKY BEZ HYDROFIBIZACE S DOBRÝM TRANSPORTEM VLHKOSTI S REGULACÍ VLHKOSTI. ODOLNÁ PROTI SÍRANŮM MALTOVÁ SKUPINA P II DLE DIN V 18550 ZRNITOST 2MM	10–20MM
VRCHNI OMÍTKA VIZ. 1. VRSTVA	20MM
MINERÁLNÍ DVOUSLOŽKOVÁ SILIKÁTOVÁ BARVA BEZ ORGANICKÝCH PŘÍSAD V ŠEDÉ BARVĚ (9307)	

SPOLEČNOST
MESSOR s.r.o., JANA ŠVERMY 11, 432 01 KADAŇ
IČ: 287 38 217, DIČ: CZ28738217
SPOLEČNOST ZAPSANÁ U KRAJSKÉHO SOUDU V ÚSTÍ NAD LABEM ODDÍL C, VLOŽKA 29648
mob.: 607 604 304, e-mail: info@messor.cz, web:http://www.messor.cz
REALIZACE STAVEB, PROJEKTOVÁ ČINNOST, TECHNICKÝ A AUTORSKÝ DOZOR, PŘÍPRAVA VÝBĚROVÝCH ŘÍZENÍ (PODLE ZÁKONA O VEŘEJNÝCH ZAKÁZKÁCH), INŽENÝRSKÁ ČINNOST

MESSOR
MANAGER VAŠÍ STAVBY

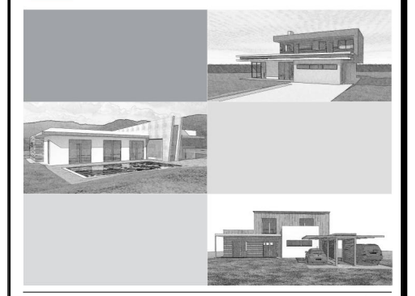

RAZÍTKO: PARÉ:

ZMĚNA: (VE FORMÁTU ČÍSLO, DATUM, POPIS)
01

NÁZEV STAVBY:
MATEŘSKÁ ŠKOLA
VRSKMAŇ
ZMĚNA UŽÍVÁNÍ SE STAVEBNÍMI ÚPRAVAMI
č.p.63, p. č. 117, k.ú. Vrskmaň

ZODPOVĚDNÝ PROJEKTANT: Ing. OTA VETTERMANN
PROJEKTANT: ŠTĚPÁNKA NAVAROVÁ
AUTORIZACE:
ČESKÁ KOMORA AUTORIZOVANÝCH INŽENÝRŮ A TECHNIKŮ ČINNÝCH VE VÝSTAVBĚ
OBOR: POZEMNÍ STAVBY A KONSTRUKCE – ČÍSLO AUTORIZACE: 04 02 018
PROFESE: POZEMNÍ STAVBA
ČÍSLO ZAKÁZKY: 15085
DATUM: 10/2015
STUPEŇ PROJEKTOVÉ DOKUMENTACE: DOS/DPS/DZS
INVESTOR: OBEC VRSKMAŇ
Č.P.46,
43115 VRSKMAŇ
OBJEKT: S001–MATEŘSKÁ ŠKOLA
KÓTOVÁNO V: mm
MĚŘÍTKO: 1:25
FORMÁT: 6xA4

NÁZEV VÝKRESU: NOVÝ STAV SKLADBY ZDIVA
ČÍSLO VÝKRESU: D.1.1.B 15