DETAIL C– SCHODIŠTĚ POTAŽENÉ PVC LINOLEEM
TLOUŠŤKA LINOLEA 2.5MM
BARVA LINOLEA RAL 6021 (ETRUSCO 1477095)
M.1:10

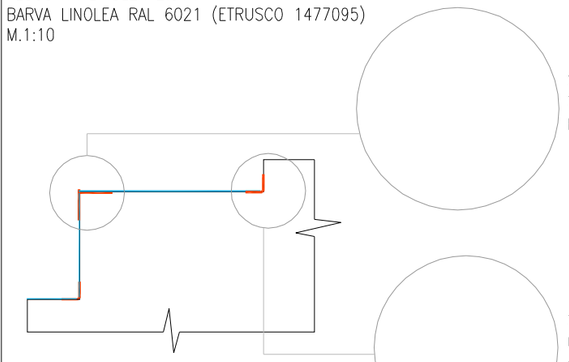

SCHODOVÝ PROFIL 38x25MM K OCHRANĚ A UKONČENÍ SCHODU, PRO LINOLEUM DO 3MM
BARVA STŘÍBRNÁ LESKLÁ

SCHODOVÝ VNITŘNÍ PROFIL 26X26MM K OCHRANĚ A UKONČENÍ SCHODU, PRO LINOLEUM DO 3MM
BARVA STŘÍBRNÁ LESKLÁ

DETAIL A – OPRAVA NAHNILÉHO ZHLAVÍ
PODÉLNÝ ŘEZ
M. 1:25

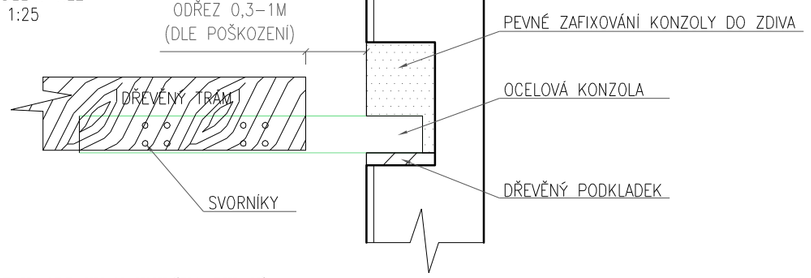

DETAIL OPRAVY NAHNILÉHO ZHLAVÍ
PŘÍČNÝ ŘEZ TRÁMEM
M. 1:25

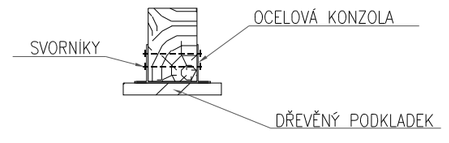

POZNÁMKA.
– SHNILÉ ZHLAVÍ – PO ODKRYTÍ STÁVAJÍCÍCH STROPNÍCH DŘEVĚNÝCH TRÁMŮ SE PROVEDE JEJICH KONTROLA.
V PŘÍPADĚ, ŽE BUDE TRÁM VÁŽNĚ POŠKOZENÝ NEBO SHNILÝ POPŘ. NAPADENÝ DŘEVOKAZNÝMI ŠKŮDCI PROVEDE SE JEHO OPRAVA POPŘÍPADĚ VÝMĚNA.
OBĚ VARIANTY BUDOU PROJEDNÁNY S ODPOVĚDNÝM PROJEKTANTEM.
PŘEDPOKLÁDÁ SE, ŽE CCA 40% TRÁMŮ BUDE MÍT SHNILÉ ZHLAVÍ.
V TOM PŘÍPADĚ SE OPRAVA PROVEDE UKOTVENÍM DŘEVĚNÝCH PRVKŮ DO OCELOVÝCH KONZOL A TO TAK, ŽE SE PO STATICKÉM ZAJIŠTĚNÝ TRÁMU, POŠKOZENÉ ZHLAVÍ ODSTRANÍ (CCA OD 0,3–1M OD ČELA PRVKU) A NÁSLEDNĚ SE JEHO ZDRAVÁ ČÁST VLOŽÍ NEBO ZASUNE DO OCELOVÉ KONZOLY V NÍŽ SE PEVNĚ ZAJISTÍ SVORNÍKY.
KONCOVÝ ÚSEK OCELOVÉ KONZOLY MUSÍ BÝT VE ZDIVU PEVNĚ FIXOVÁN.
PO ODKRYTÍ SE PODLE PRŮŘEZU STROPNÍHO TRÁMU A MÍRY POŠKOZENÍ NAVRHNE PRŮŘEZ, POČET A UMISTĚNÍ JEDNOTLIVÝCH SVORNÍKŮ
PO ROZKRYTÍ STROPNÍ KONSTRUKCE BUDOU PŘEMĚŘENY PRŮŘEZY STROPNÍCH TRÁMU A JEJICH OSOVÉ VZDÁLENOSTI A POSOUDÍ SE ÚNOSNOST STÁVAJÍCÍ STROPNÍ KONSTRUKCE

– ZÁBRADLÍ – ZÁBRADLÍ JE V RELATIVNĚ DOBRÉM STAVU
NAVRHUJE SE JEHO OČIŠTĚNÍ A OPĚTOVNÉ NATŘENÍ BARVOU NA OCELOVÉ KONSTRUKCE V ČERNÉ BARVĚ.

ŘEZ A–A'
M.1:50

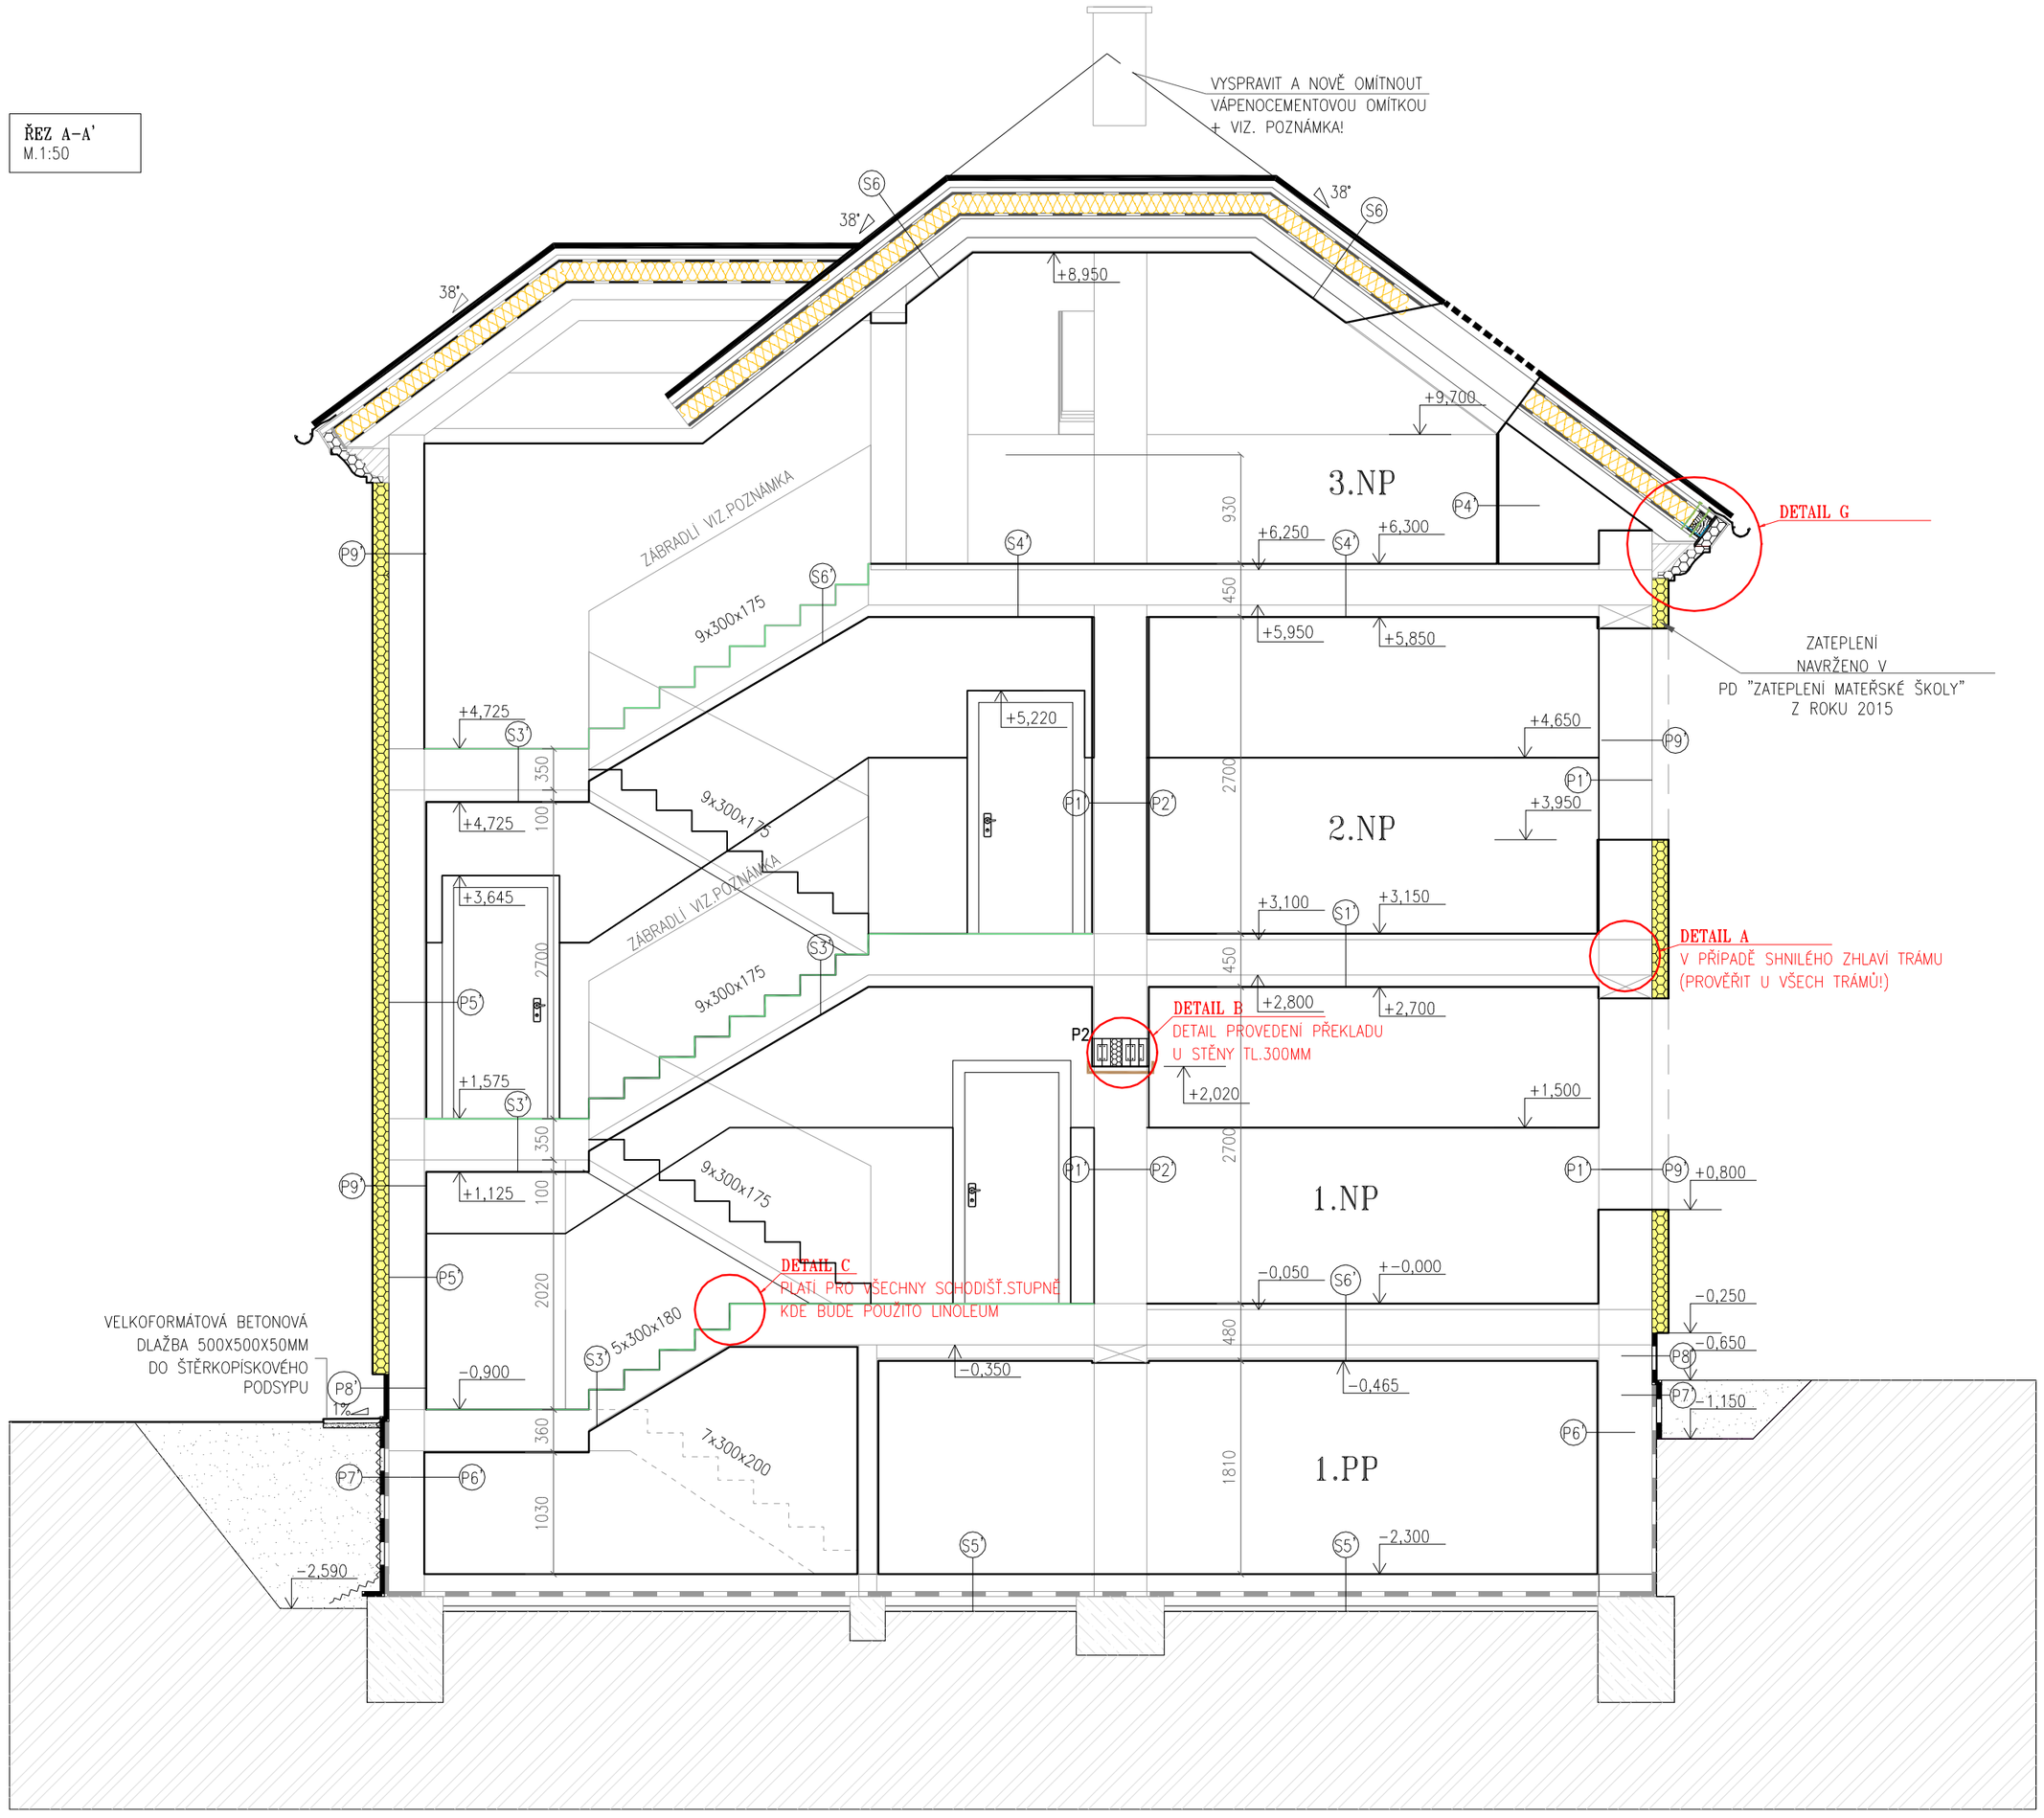

DETAIL B– VARIANTA PŘEKLADU U STĚNY TL.300MM
M.1:10

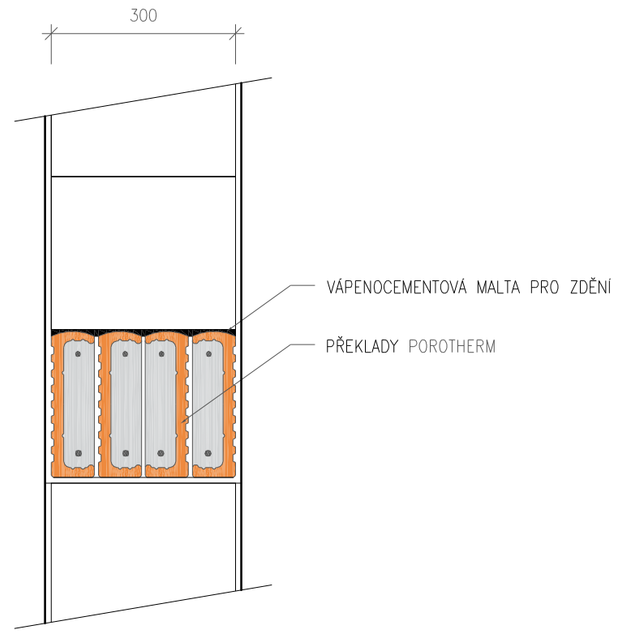

LEGENDA OBRYSY, HRANICE:

- NOVĚ NAVRHOVANÝ POVRCH Z PVC LINOLEA BARVY RAL 6021 (ETRUSCO 1477095)
- KONSTRUKCE DO KTERÝCH JE ZASAHOVÁNO
- STÁVAJÍCÍ KONSTRUKCE
- HYDROIZOLACE Z SBS MODIFIKOVANÉHO ASFALTU
- STÁVAJÍCÍ ZEMINA
- ZÁSYP HUTNĚNOU HLINITOPÍSČITOU ZEMINOU
- TEPELNÁ IZOLACE Z ŠEDÉHO POLYSTYRENU TL.140MM SE SOUČINITELEM TEPELNÉ VODIVOST 0,031W/(m.k) ŘEŠÍ PROJEKT Z ROKU 2015 "ZATEPLENÍ MATEŘSKÉ ŠKOLY"
- TEPELNĚ IZOLAČNÍ DESKY NA BÁZI POLYISOKYANURÁTU (PIR) 0,022W/m.k
- FASÁDNÍ DESKY S PODÉLNÝM VLÁKNEM, TEPELNÁ VODIVOST 0,036 Wm−1k−1,TL.160MM

POZNÁMKA:
KOMÍNY JE NUTNÉ PROVĚŘIT ODBORNÍKEM, KTERÝ ZHODNOTÍ JEJICH STÁVAJÍCÍ STAV
V PŘÍPADĚ POTŘEBY NAVRHNE JEJICH OPRAVU!!
KOMÍNY MUSÍ PROJÍT CELKOVOU REVIZÍ!

OKNA A DVEŘE BUDOU DETAILNĚJI PŘEMĚŘENA DODAVATELEM OKEN A DVEŘÍ

ZATEPLENÍ DETAILNĚJI ŘEŠÍ PROJEKT Z ROKU 2015 "ZATEPLENÍ MATEŘSKÉ ŠKOLY"

ZHOTOVITEL MUSÍ RESPEKTOVAT TECHNOLOGICKÉ POSTUPY POUŽITÝCH MATERIÁLŮ, OŠETŘIT POVRCHY DLE POŽADAVKŮ VÝROBCE AD.

SPOLEČNOST
MESSOR s.r.o., JANA ŠVERMY 11, 432 01 KADAŇ
IČ: 287 38 217, DIČ: CZ28738217
SPOLEČNOST ZAPSANÁ U KRAJSKÉHO SOUDU V ÚSTÍ NAD LABEM ODDÍL C, VLOŽKA 29648
mob.: 607 604 304, e-mail: info@messor.cz, web:http://www.messor.cz
REALIZACE STAVEB, PROJEKTOVÁ ČINNOST, TECHNICKÝ A AUTORSKÝ DOZOR, PŘÍPRAVA VÝBĚROVÝCH ŘÍZENÍ (PODLE ZÁKONA O VEŘEJNÝCH ZAKÁZKÁCH), INŽENÝRSKÁ ČINNOST

MESSOR
MANAGER VAŠÍ STAVBY

RAZÍTKO: PARÉ:

ZMĚNA: (VE FORMÁTU ČÍSLO, DATUM, POPIS)
01

NÁZEV STAVBY:
MATEŘSKÁ ŠKOLA
VRSKMAŇ
ZMĚNA UŽÍVÁNÍ SE STAVEBNÍMI ÚPRAVAMI
č.p.63, p. č. 117, k.ú. Vrskmaň

ZODPOVĚDNÝ PROJEKTANT: Ing. OTA VETTERMANN
PROJEKTANT: ŠTĚPÁNKA NAVAROVÁ
AUTORIZACE: ČESKÁ KOMORA AUTORIZOVANÝCH INŽENÝRŮ A TECHNIKŮ ČINNÝCH VE VÝSTAVBĚ OBOR: POZEMNÍ STAVBY A KONSTRUKCE – ČÍSLO AUTORIZACE: 04 02 018
PROFESE: POZEMNÍ STAVBA
ČÍSLO ZAKÁZKY: 15085
DATUM: 10/2015
STUPEŇ PROJEKTOVÉ DOKUMENTACE: DOS/DPS/DZS
INVESTOR: OBEC VRSKMAŇ Č.P.46, 43115 VRSKMAŇ
OBJEKT: SO01–MATEŘSKÁ ŠKOLA
KÓTOVÁNO V: mm
MĚŘÍTKO: 1:50
FORMÁT: 6xA4
NÁZEV VÝKRESU: NOVÝ STAV ŘEZ A–A
ČÍSLO VÝKRESU: D.1.1.B 11