POHLED SEVEROZÁPADNÍ

NOVÝ STAV
M:1:50

POHLED JIHOZÁPADNÍ

NOVÝ STAV
M:1:50

POHLED JIHOVÝCHODNÍ

NOVÝ STAV
M:1:50

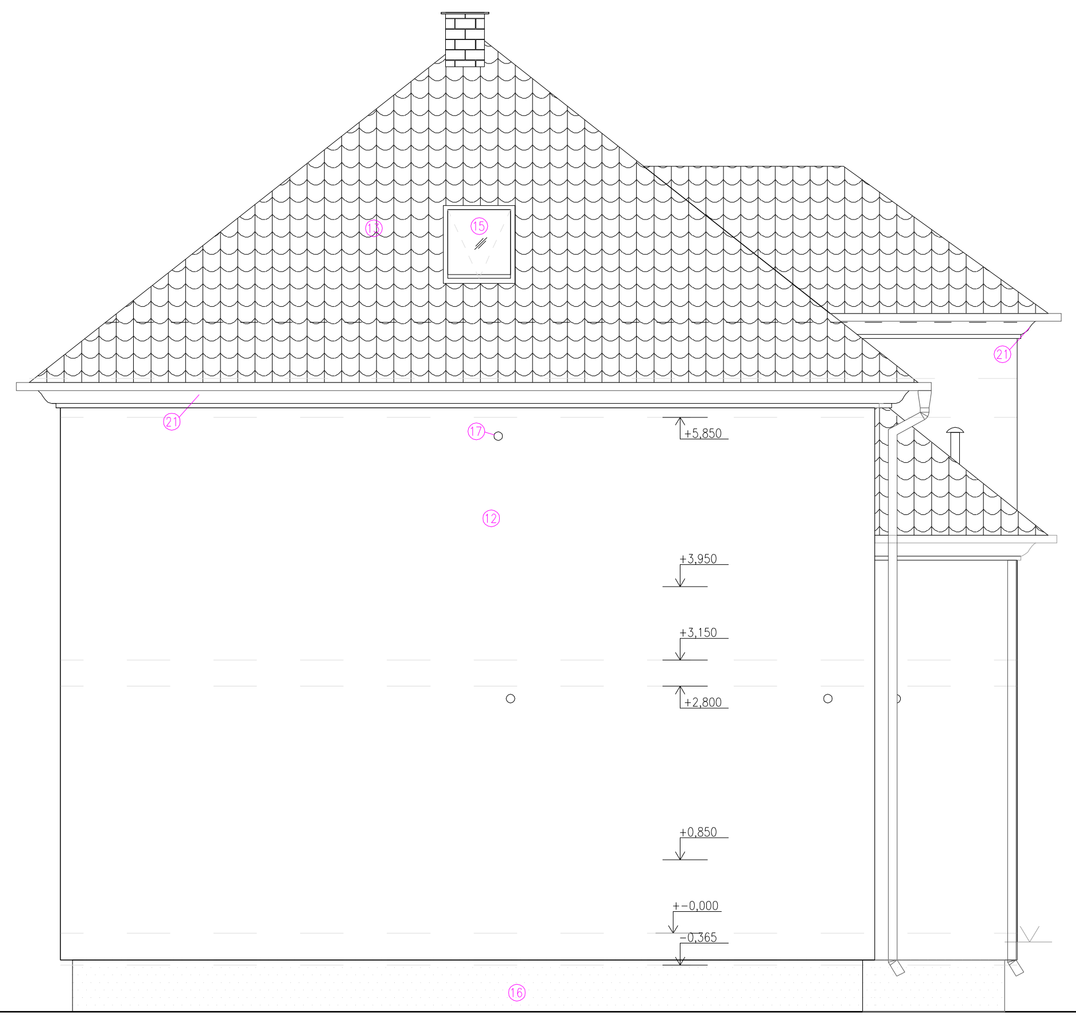

POHLED SEVEROVÝCHODNÍ

NOVÝ STAV
M:1:50

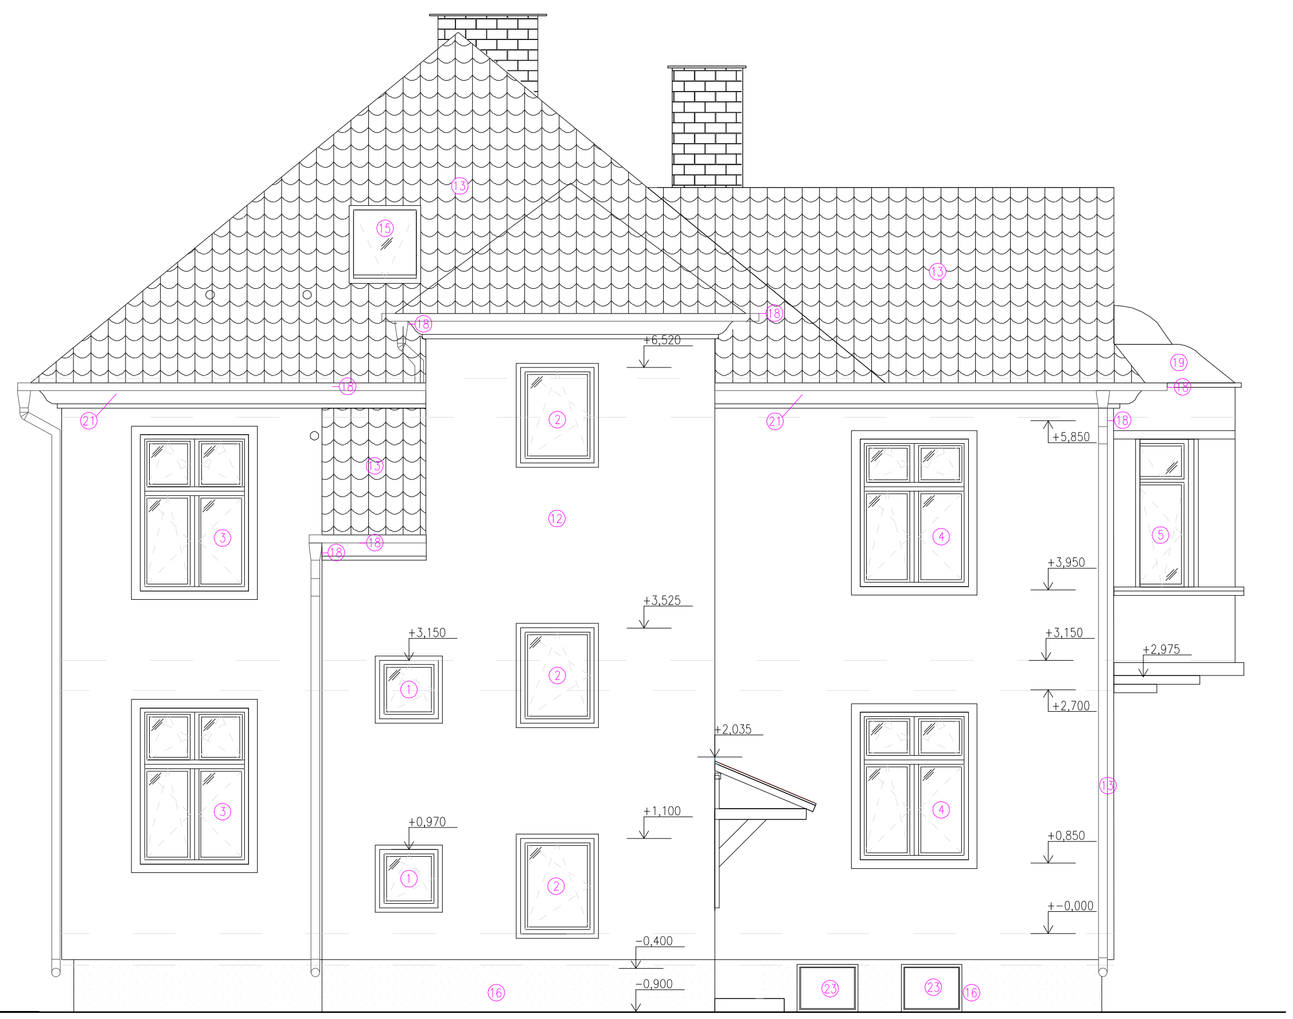

DETAIL A1
ROZMĚRY OZDOBNÝCH PRVKŮ U OKEN
M.1:10

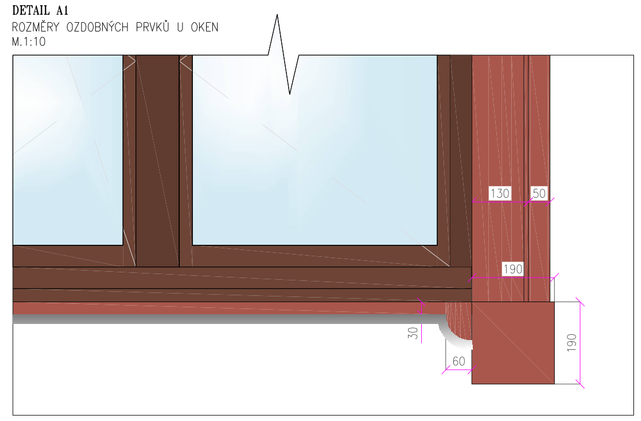

LEGENDA

(1) OKNO DŘEVĚNÉ, JEDNOKŘÍDLÉ, OTVÍRAVÉ, SKLÁPĚCÍ
BARVA SMRK (TABACO), **R.675x675MM**– 01

(2) OKNO DŘEVĚNÉ, JEDNOKŘÍDLÉ, OTVÍRAVÉ, SKLÁPĚCÍ
BARVA SMRK (TABACO), **R.850x1100MM**– 02

(3) OKNO DŘEVĚNÉ, DVOUKŘÍDLÉ, OTVÍRAVÉ, SKLÁPĚCÍ
S NADSVĚTLÍKEM SKLÁPĚCÍM, OTVÍRAVÝM
BARVA SMRK (TABACO), **R.1250x1800MM**– 04

(4) OKNO DŘEVĚNÉ, DVOUKŘÍDLÉ, OTVÍRAVÉ, SKLÁPĚCÍ
S NADSVĚTLÍKEM SKLÁPĚCÍM, OTVÍRAVÝM
BARVA SMRK (TABACO), **R.1250x1700MM**– 03

(5) OKNO DŘEVĚNÉ, JEDNOKŘÍDLÉ, OTVÍRAVÉ, SKLÁPĚCÍ
S NADSVĚTLÍKEM SKLÁPĚCÍM, OTVÍRAVÝM
BARVA SMRK (TABACO), **R.1250x1700MM**– 07

(6) OKNO DŘEVĚNÉ, DVOUKŘÍDLÉ, OTVÍRAVÉ, SKLÁPĚCÍ
S NADSVĚTLÍKEM SKLÁPĚCÍM, OTVÍRAVÝM
BARVA SMRK (TABACO), **R.1000X1700MM**– 08

(7) OKNO DŘEVĚNÉ, TROJKŘÍDLÉ, OTVÍRAVÉ, SKLÁPĚCÍ
S NADSVĚTLÍKEM SKLÁPĚCÍM, OTVÍRAVÝM
BARVA SMRK (TABACO), **R.1750x1800MM**– 05

(8) OKNO DŘEVĚNÉ, DVOJKŘÍDLÉ, OTVÍRAVÉ, SKLÁPĚCÍ
S NADSVĚTLÍKEM SKLÁPĚCÍM, OTVÍRAVÝM
BARVA SMRK (TABACO), **R.1750x1800MM**– 06

(9) OKNO DŘEVĚNÉ, JEDNOKŘÍDLÉ, OTVÍRAVÉ, SKLÁPĚCÍ
BARVA SMRK (TABACO), **R.CCA.500x500MM PŘEMĚŘIT NA STAVBĚ PO ODKRYTÍ!**– 09

(10) OCELOVÁ DVÍŘKA S POVRCHOVOU ÚPRAVOU PROTI KOROZI
LEVÁ UZAMYKATELNÁ, S POVCHOVOU ÚPRAVOU CHRÁNÍCÍ PROTI KOROZI, **R.600x600MM**

(11) VCHODOVÉ DVEŘE, DŘEVĚNÉ, JEDNOKŘÍDLÉ, PROSKLENÉ ČÍRÝM BEZPEČNOSTNÍM SKLEM, LEVÉ, UZAMYKATELNÉ, **R.1000X1970MM**

(12) HOTOVÁ STRUKTURNÍ SILIKÁTOVÁ OMÍTKA PRO MINERÁLNÍ PODKLAD
PRO VENKOVNÍ POUŽITÍ ZAJIŠŤUJÍCÍ PAROPROPUSTNÝ A
VODOODPUDIVÝ POVRCH S VYSOKOU PEVNOSTÍ
BARVA ODSTIN ORANŽOVÉ (9108) PRO FASÁDU, ODSTIN SE MUSÍ,
CO NEJVÍCE PODOBAT STAVAJÍCÍ BARVĚ OMÍTKY, ODSTÍN ČERVENÉ
(9162) NA OZDOBNÉ PRVKY–ODSTÍN SE MUSÍ CO NEJVÍCE
PODOBAT STÁVAJÍCÍ BARVĚ OMÍTKY OZDOBNÝCH PRVKŮ FASÁDY

(13) PLECHOVÁ STŘEŠNÍ KRYTINA Z ŽÁROVĚ POZINKOVANÉHO PLECHU
OPATŘENÉHO BAREVNOU POVRCHOVOU ÚPRAVOU (CIHLOVÁ BARVA)
VYSOKÁ KATEGORIE OCHRANY, MATNÁ POVRCHOVÁ ÚPRAVA NA BÁZI
POLYURETANU
TLOUŠŤKA PLECHU 0,5MM
CELKOVÁ ŠÍŘKA PÁSU 1185MM
STAVEBNÍ ŠÍŘKA PÁSU 1100MM
DÉLKA TAŠKY 350MM
VÝŠKA ODSKOKU 15MM
VČETNĚ KLEMPÍŘSKÝCH DOPLŇKŮ (HŘEBENÁČE, OKAPNÍ
PLECHY,ÚŽLABÍ, OD ATD..) A DALŠÍHO PŘÍSLUŠENSTVÍ (NAPŘ.
SNĚHOVÉ ZÁBRANY,ODVĚTRÁVACÍ HŘEBENÁČE, STŘEŠNÍCH SCHODŮ
ATD..)

(14) OPLECHOVÁNÍ KOMÍNA, TITZN PLECH, BARVA CIHLOVÁ TL. 0,60MM

(15) STŘEŠNÍ OKNO SE SPODNÍM OVLÁDÁNÍM VÝKLOPNÉ KVYNĚ, VIZ.SPECIFIKACE OKEN

(16) SOKL TVOŘEN PÓROVITOU OMÍTKOU REGULUJÍCÍ VLHKOST BEZ
HYDROFOBIZACE S DOBRÝM TRANSPORTEM VLHKOSTI A REGULACÍ.
ODPOVÍDÁ MALTOVÉ SKUPINĚ PIII DLE DIN V 18550.
V ŠEDÉ BARVĚ

(17) VĚTRACÍ OTVOR, R.100X100MM, OPATŘEN PLASTOVOU MŘÍŽKOU
A SÍŤKOU PROTI HMYZU

(18) OKAPOVÝ SYSTÉM Z OCELOVÉHO PLECHU NEJVYŠŠÍ JAKOSTI.
TL.0,6MM, PODOKAPNÍ ŽLAB PR.150MM, DEŠŤOVÝ SVOD
PR.105MM VČETNĚ ŽLABOVÉHO KOTLÍKŮ, KOLEN, HÁKŮ A
SVODOVÝCH OBJÍMEK(VIZ SPECIFIKACE KLEMPÍŘSKÝCH PRVKŮ)

(19) OPLECHOVÁNÍ DLE DODATEČNÉHO ZAMĚŘENÍ NA STAVBĚ.
OPLECHOVÁNÍ VYTVOŘENO ODBORNÍKEM NA KLMEPIŘSKÉ PRVKY.
TLOUŠŤKA PLECHU 1MM
BARVA PLECHU CIHLOVÁ (ODSTÍN STEJNÝ JAKO U STŘEŠNÍ KRYTINY)

(20) OZDOBNÝ SÁDROVÝ PRVEK, ODMĚŘENÍ NA STAVBĚ ODBORNÍKEM
VIZ POZNÁMKA.

(21) PODSTŘEŠNÍ ŘÍMSA VYTVOŘENÁ POLYSTYRENOVÝM PROFILEM DLE ZAMĚŘENÍ.
– POLYSTYREN EPS 150 POTAŽENÝ FINÁLNÍ FASÁDNÍ STĚRKOVOU HMOTOU
NA BÁZI AKRYLÁTU, VČETNĚ NÁTĚRU BARVOU

(22) OKNO DŘEVĚNÉ, JEDNOKŘÍDLÉ, OTVÍRAVÉ, SKLÁPĚCÍ
BARVA SMRK (TABACO), **R.700x400MM**– 012

(23) OCELOVÁ DVÍŘKA, PONECHÁNA STÁVAJÍCÍ. NATŘENA PROTIKOROZNÍ ŠEDIVOU
BARVOU

(24) DŘEVĚNÁ MARKÍZA, VIZ.VÝKRES DETAIL D6

POZNÁMKA:
OZDOBNÉ PRVKY FASÁDY BUDOU ZACHOVÁNY A TO TAK, ŽE SE NA MÍSTĚ PŘESNĚ ODMĚŘÍ A ZHOTOVÍ SE ODLITEK
PRVKY SE VYMODELUJÍ ZE SÁDRY DLE STÁVAJÍCÍHO STAVU
A PŘIPEVNÍ SE NA FASÁDU (NA POLOHU STÁVAJÍCÍCH PRVKŮ).
TYTO PRÁCE MUSÍ VYKONÁVAT SPECIALIZOVANÁ OSOBA!

SPOLEČNOST
MESSOR s.r.o., JANA ŠVERMY 11, 432 01 KADAŇ
IČ: 287 38 217, DIČ: CZ287382I7
SPOLEČNOST ZAPSANÁ V KRAJSKÉHO SOUDU V ÚSTÍ NAD LABEM ODDÍL C, VLOŽKA 29648
mob.: 607 824 354, e-mail: info@messor.cz, webstky:/www.messor.cz
REALIZACE STAVEB, PROJEKTOVÁ ČINNOST, TECHNICKÝ A AUTORSKÝ DOZOR, PŘÍPRAVA VYBÍROVÝCH ŘÍZENÍ (POSLUŽ ZMĚNA O VÝŠLAPCH ZAKÁZKOVÝCH, NEZVYKLÝCH ČINNOSTÍ

MANAGER VAŠÍ STAVBY

RAZÍTKO: PARÉ:

ZMĚNA: (VE FORMÁTU ČÍSLO, DATUM, POPIS)
01

NÁZEV STAVBY:
MATEŘSKÁ ŠKOLA
VRSKMAŇ
ZMĚNA UŽÍVÁNÍ SE STAVEBNÍMI ÚPRAVAMI
č.p.63, p. č. 117,118, k.ú. Vrskmaň

ZODPOVĚDNÝ PROJEKTANT: Ing. OTA VETTERMANN
PROJEKTANT: ŠTĚPÁNKA NAVAROVÁ
AUTORIZACE:
ČESKÁ KOMORA AUTORIZOVANÝCH INŽENÝRŮ A TECHNIKŮ ČINNÝCH VE VÝSTAVBĚ
OBOR: POZEMNÍ STAVBY A KONSTRUKCE – ČÍSLO AUTORIZACE: 04 02 018
PROFESE: POZEMNÍ STAVBA
ČÍSLO ZAKÁZKY: 15085
DATUM: 10/2015
STUPEŇ PROJEKTOVÉ DOKUMENTACE: DOS/DPS/DZS
INVESTOR: OBEC VRSKMAŇ
Č.P.46,
43115 VRSKMAŇ
OBJEKT: SO01–MATEŘSKÁ ŠKOLA
KÓTOVÁNO V: mm
MĚŘÍTKO: 1:50
FORMÁT: 8xA4

NÁZEV VÝKRESU: NOVÝ STAV POHLEDY
ČÍSLO VÝKRESU: D.1.1.B 14