


**SKLADBA VOZOVKY/PARKOVIŠTĚ D2-D-1-V:**

- ZATÍŽENÍ 90 TNV/24H
- MĚŘÍTKO 1:50

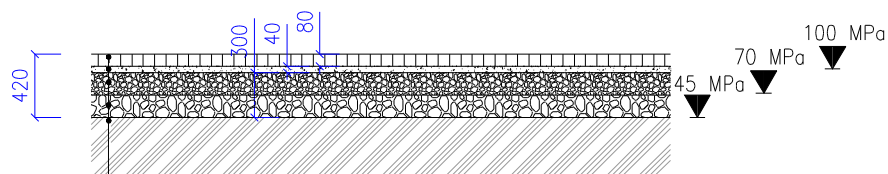

- DL - 80mm - BETONOVÁ DLAŽBA 80mm (ČSN 736131-1)
- L - 40mm - KLADECI VRSTVA (ČSN 736131-1)
- ŠD - 150mm - ŠTĚRKODRŤ 0-32 (ČSN 736126-1)
- ŠD - 150mm - ŠTĚRKODRŤ 0-63 (ČSN 736126-1)
- HUTNĚNÁ ZEMNÍ PLÁŇ

**OCH - 02**

- OBRUBNÍK CHODNÍKOVÝ 1000/250/80 mm
- ODSAZENÍ 0 CM - ZAPUŠTĚNÝ
- LOŽE S OPĚROU C 12/15

