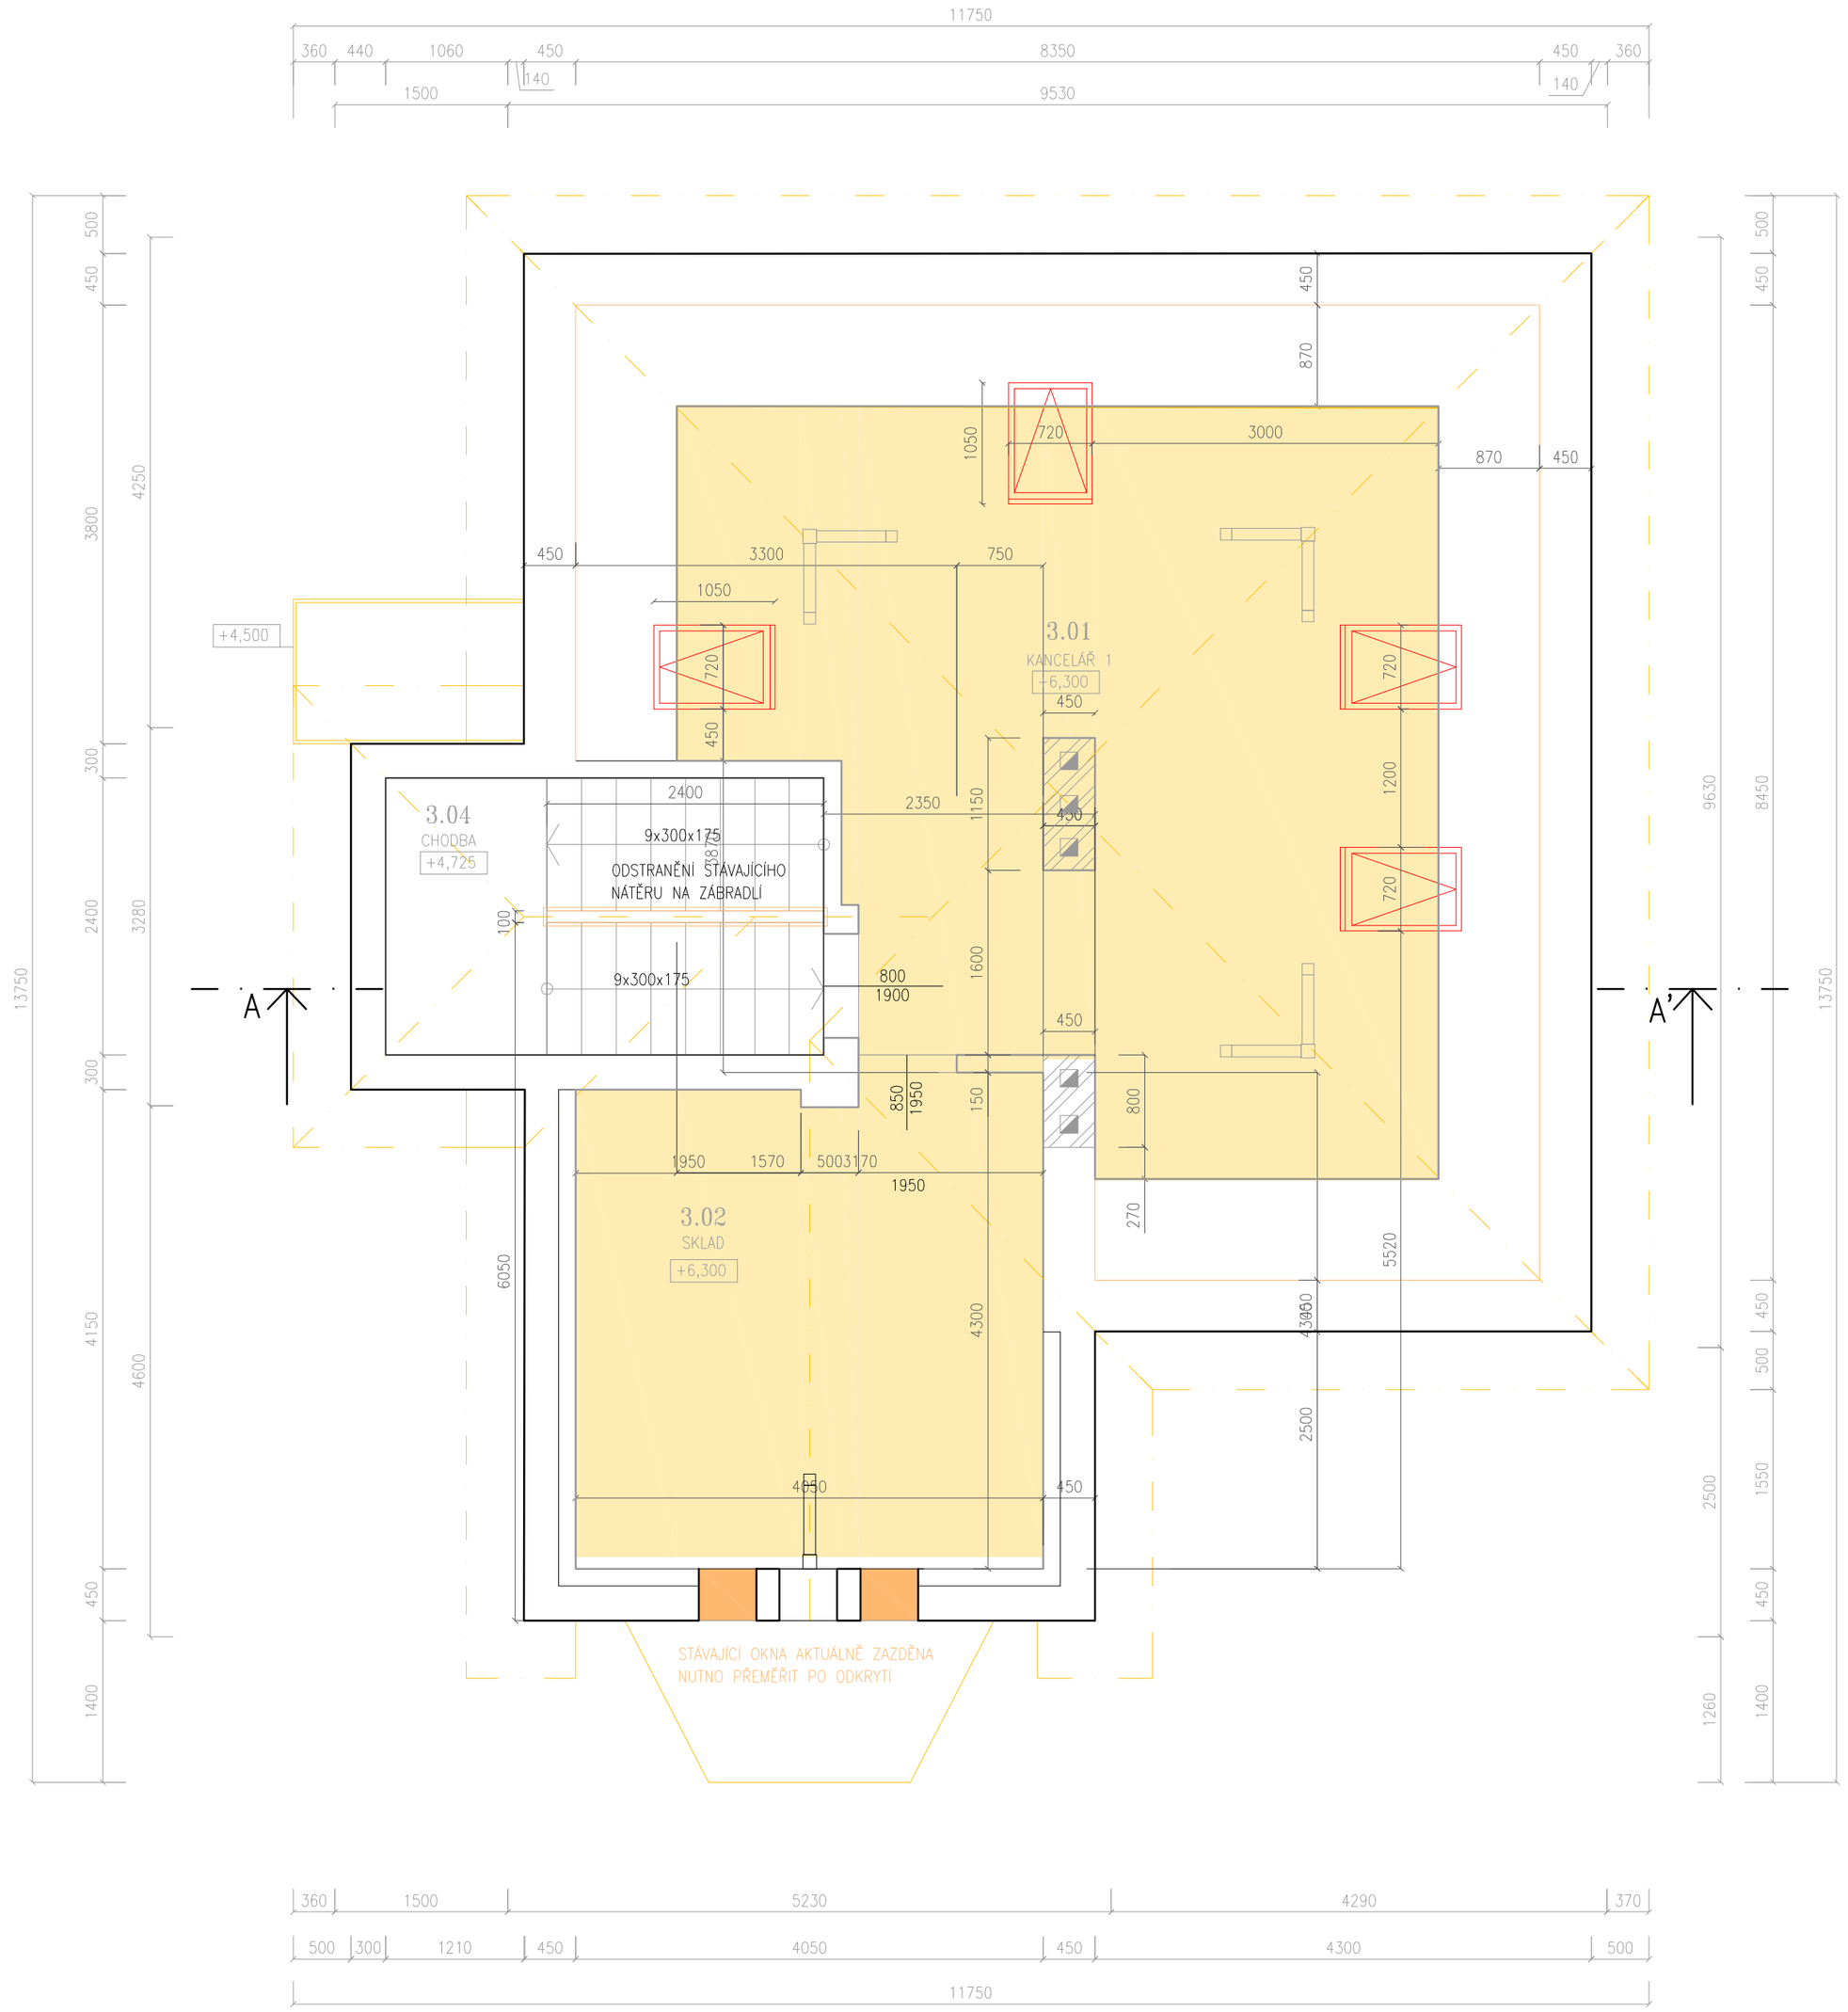

LEGENDA MÍSTNOSTÍ 3.NP- STÁVAJÍCÍ STAV

OZN.	ÚČEL MÍSTNOSTÍ	PLOCHA	PODLAHA	POVRCH STĚN	PODHLED
3.01	KANCELÁŘ 1	36,5 m2	KER.DLAŽBA	KER.OBKLAD (v.1750mm)	NE
3.02	SKLAD	16,7 m2	KOBEREC	VÁPENOCEMENTOVÁ OMÍTKA	NE
3.01	KANCELÁŘ 1	36,5 m2	KER.DLAŽBA	KER.OBKLAD (v.1750mm)	NE
3.04	CHODBA	12,4 m2	ŽULA	VÁPENOCEMENTOVÁ OMÍTKA	NE
		CELKEM UŽITNÉ PLOCHY 53,2 m2			

LEGENDA OBRYSY, HRANICE:

- NOVĚ VYBUDOVNÉ ZDIVO Z CIHEL PLNÝCH PÁLENÝCH
- BOURÁNÍ STÁVAJÍCÍHO ZDIVA Z CIHEL PLNÝCH PÁLENÝCH
- ODSTRANĚNÍ STÁVAJÍCÍ PODLAHOVÉ KRYTINY,DŘEVĚNÝCH PRKEN A ŠKVÁRY MEZI NIMI. TRÁMY SE PO ODHALENÍ OČISTÍ A NAIMPREGNUJÍ PROTI DŘEVOKAZNÉMU HMYZU A PLÍSNÍM.
- 1,10 m2 ODSTRANĚNÍ PODLAHOVÉ KRYTINY VČETNĚ VÝŠKOVÉHO VYROVNÁNÍ VYBOURÁNÍM BETONOVÉHO SCHODU VÝŠKY 200MM
- ODSTRANĚNÍ STÁVAJÍCÍCH OBJEKTŮ
- STÁVAJÍCÍ ZDIVO
- STÁVAJÍCÍ OBJEKTY

POZNÁMKA

OKNA SE DEMONTUJÍ VČETNĚ VNITŘNÍCH I VNĚJŠÍCH PARAPETŮ

SPOLEČNOST
MESSOR s.r.o., JANA ŠVERMY 11, 432 01 KADAŇ
IČ: 287 38 217, DIČ: CZ28738217
SPOLEČNOST ZAPSANÁ U KRAJSKÉHO SOUDU V ÚSTÍ NAD LABEM ODDÍL C, VLOŽKA 29648
mob.: 607 604 304, e-mail: info@messor.cz, web:http://www.messor.cz
REALIZACE STAVEB, PROJEKTOVÁ ČINNOST, TECHNICKÝ A AUTORSKÝ DOZOR, PŘÍPRAVA VÝBĚROVÝCH ŘÍZENÍ (PODLE ZÁKONA O VEŘEJNÝCH ZAKÁZKÁCH), INŽENÝRSKÁ ČINNOST

MESSOR
MANAGER VAŠÍ STAVBY

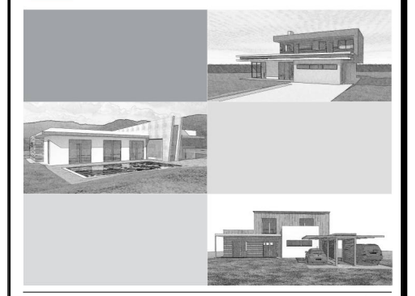

RAZÍTKO: PARÉ:

ZMĚNA: (VE FORMÁTU ČÍSLO, DATUM, POPIS)
01

NÁZEV STAVBY:
MATEŘSKÁ ŠKOLA
VRSKMAŇ
ZMĚNA UŽÍVÁNÍ SE STAVEBNÍMI ÚPRAVAMI
č.p.63, p. č. 117,118, k.ú. Vrskmaň

ZODPOVĚDNÝ PROJEKTANT: Ing. OTA VETTERMANN
PROJEKTANT: ŠTĚPÁNKA NAVAROVÁ
AUTORIZACE: ČESKÁ KOMORA AUTORIZOVANÝCH INŽENÝRŮ A TECHNIKŮ ČINNÝCH VE VÝSTAVBĚ OBOR: POZEMNÍ STAVBY A KONSTRUKCE – ČÍSLO AUTORIZACE: 04 02 018
PROFESE: POZEMNÍ STAVBA
ČÍSLO ZAKÁZKY: 15085
DATUM: 10/2015
STUPEŇ PROJEKTOVÉ DOKUMENTACE: DOS/DPS/DZS
INVESTOR: OBEC VRSKMAŇ
Č.P.46,
43115 VRSKMAŇ

OBJEKT: SO01– MATEŘSKÁ ŠKOLA
KÓTOVÁNO V: mm
MĚŘÍTKO: 1:50
FORMÁT: 6xA4

NÁZEV VÝKRESU: BOURÁNÍ 3.NP
ČÍSLO VÝKRESU: D.1.1.B 04