



1PP, M1:100

1NP, M1:100

- LEGENDA:
- HRANICE POŽÁRNÍHO ÚSEKU
 - N1.01 OZNAČENÍ POŽÁRNÍHO ÚSEKU
 - ZAD ZAŘÍZENÍ AUTONOMNÍ DETEKCE
 - POŽÁRNÍ ÚSEK JE VYBAVEN NOUZOVÝM OSVĚTLENÍM
 - POČET UNIKAJÍCÍCH OSOB NA ÚC.
 - POČET UNIKAJÍCÍCH OSOB NA VOL. PROSTR.
 - DOSTŘIKY VNITŘNÍCH HYDRANTŮ A OSY TRAS HADIC
 - P6-21A HASÍCI PŘÍSTROJ
 - H POŽÁRNÍ HYDRANT

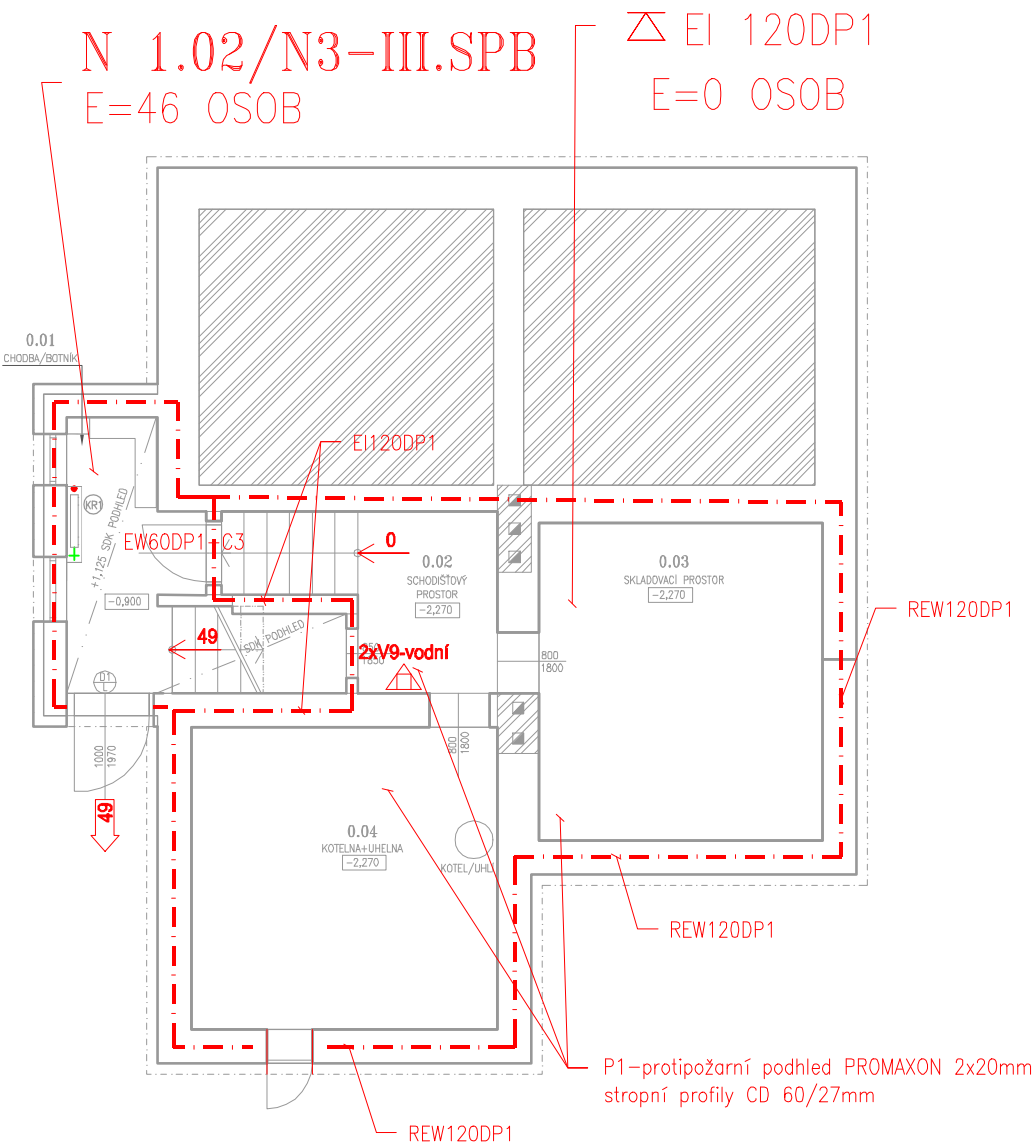


OZN.	ÚČEL MÍSTNOSTI	PLOCHA	PODLAHA	POVRCH STĚN	PODHLAD
0.01	CHODBA/BOTNIK	4,4 m2	LINOLEUM	LAMINÁTOVÝ OBKLAD 1500MM/OMITKA	ANO
0.02	SCHODIST. PROSTOR	10,8m2	ZULÁ	LAMINÁTOVÝ OBKLAD 1500MM/OMITKA	NE
0.03	UHSELNA-KOTELNA	15,75 m2	BET.POTIER	LAMINÁTOVÝ OBKLAD 1500MM/OMITKA	NE
0.04	SKLADOVACÍ PROSTOR	16,2m2	BET.POTIER	LAMINÁTOVÝ OBKLAD 1500MM/OMITKA	NE
CELKEM UŽITÉ PLOCHY		47,15 m2			

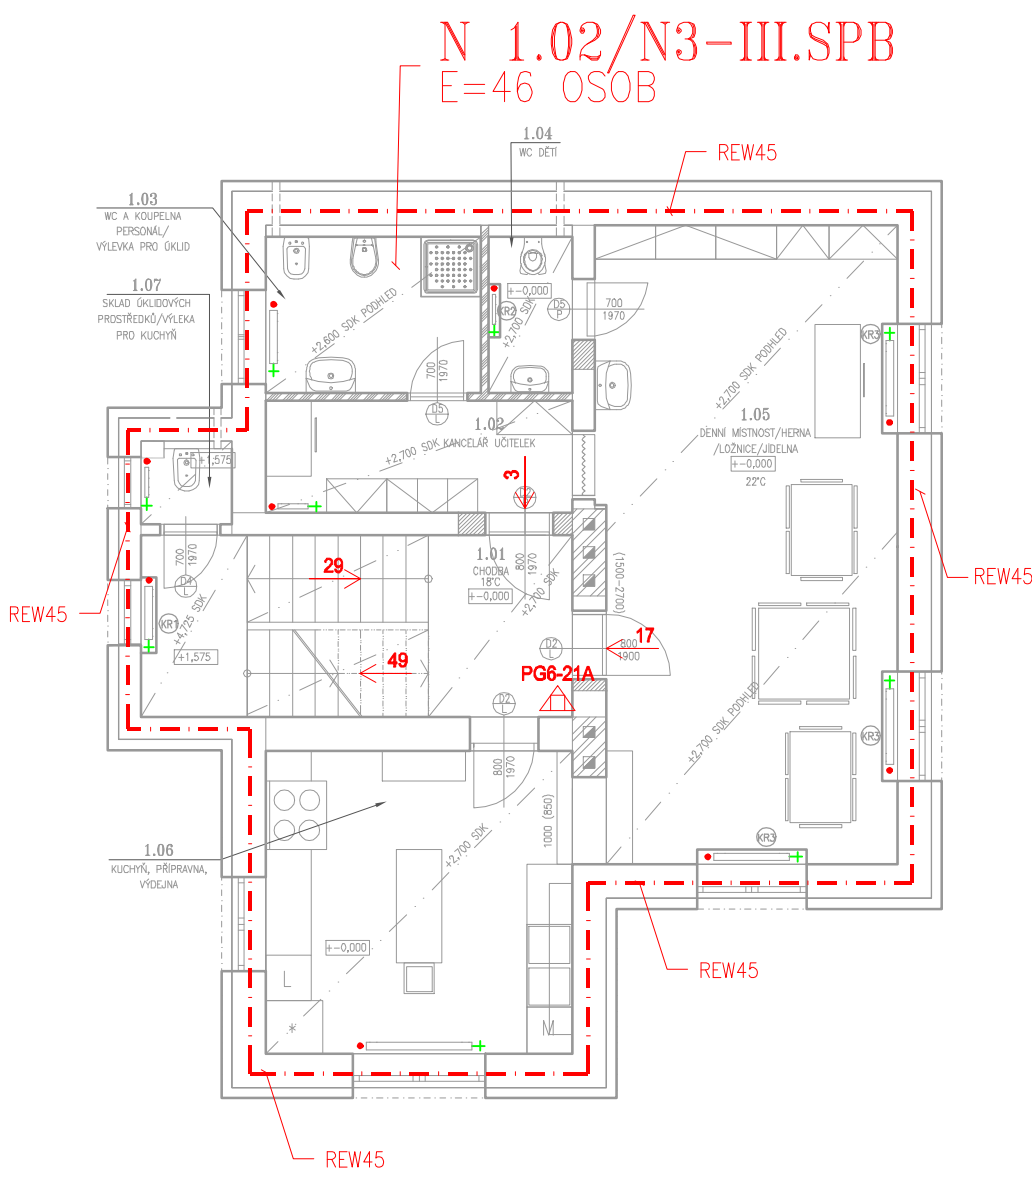

OZN.	ÚČEL MÍSTNOSTI	PLOCHA	PODLAHA	POVRCH STĚN	PODHLAD
1.01	CHODBA	4,6 m2	LINOLEUM	LAMINÁTOVÝ OBKLAD 1500MM/OMITKA	ANO
1.02	KANCELÁŘ PERSONAL	5,80 m2	LINOLEUM	LAMINÁTOVÝ OBKLAD 1500MM/OMITKA	ANO
1.03	WC PERSONAL	4,5 m2	KER.DLAŽBA	LAMINÁTOVÝ OBKLAD 2700MM/OMITKA	ANO
1.04	WC DĚTI	4,5 m2	KER.DLAŽBA	LAMINÁTOVÝ OBKLAD 2700MM/OMITKA	ANO
1.05	HERNA/JIDELNA/LOŽNICE	33,0 m2	LINOLEUM	LAMINÁTOVÝ OBKLAD 1500MM/OMITKA/TAPETA	ANO
1.06	KUCHYŇ	16,0 m2	KER.DLAŽBA	KERAMICKÝ OBKLAD 2700MM/OMITKA	ANO
CELKEM UŽITÉ PLOCHY		69,9 m2			

SPOLÉČNOST
MESSOR s.r.o., JANA ŠVERMY 11, 432 01 KADAŇ
IČ:287 38 217,DÍČ:CZ28738217
SPOLÉČNOST ZAPSANÁ V KRAJSKÉM SOUDU V ÚSTÍ NAD LABEM ODDÍL C, VLOŽKA 28648
mob.: 607 604 304, e-mail: info@messor.cz, website://www.messor.cz
REALIZACE STAVEB, PROJEKTOVÁ ČINNOST, TECHNICKÝ A AUTORSKÝ DOZOR, PŘÍPRAVA
VÝBEROVÝCH ŘÍZENÍ (PODLE ZÁKONA O VEŘEJNÝCH ZAKÁZKÁCH), INŽENÝRSKÁ ČINNOST

MESSOR
MANAGER VAŠÍ STAVBY

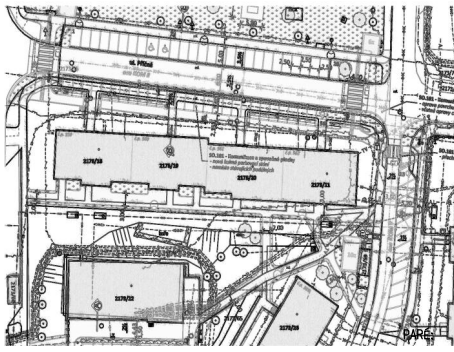

RAZÍTKO:

ZMĚNA: (VE FORMÁTU ČÍSLO, DATUM, POPIS)

01

NÁZEV STAVBY:

MATEŘSKÁ ŠKOLA
VRSKMAŇ

ZMĚNA UŽÍVÁNÍ SE STAVEBNÍMI ÚPRAVAMI
č.p.63, p. č. 117,118, k.ú. Vrskaň

ZODPOVĚDNÝ PROJEKTANT:

Ing. OTA VETTERMANN

PROJEKTANT:

Ing. OTA VETTERMANN

AUTORIZACE:

ČESKÁ KOMORA AUTORIZOVANÝCH INŽENÝRŮ A TECHNIKŮ ČINNÝCH VE VÝSTAVBĚ
OBOR: POZEMNÍ STAVBY A KONSTRUKCE - ČÍSLO AUTORIZACE: 04 02 018

PROFESE:

DOPRAVNÍ STAVBA

ČÍSLO ZAKÁZKY:

15085

DATUM:

10/2015

STUPEŇ PROJEKTOVÉ DOKUMENTACE:

DOS/DPS/DZS

INVESTOR:

OBEC VRSKMAŇ

Č.P.46,

43115 VRSKMAŇ

OBJEKT:

KÓTOVÁNO V:

mm

MĚŘÍTKO:

1:100

FORMÁT:

A3

NÁZEV VÝKRESU:

ČÍSLO VÝKRESU:

VÝKRESOVÁ ČÁST
POŽÁRNĚ BEZPEČNOSTNÍ
ŘEŠENÍ

D.1.3.b)
01