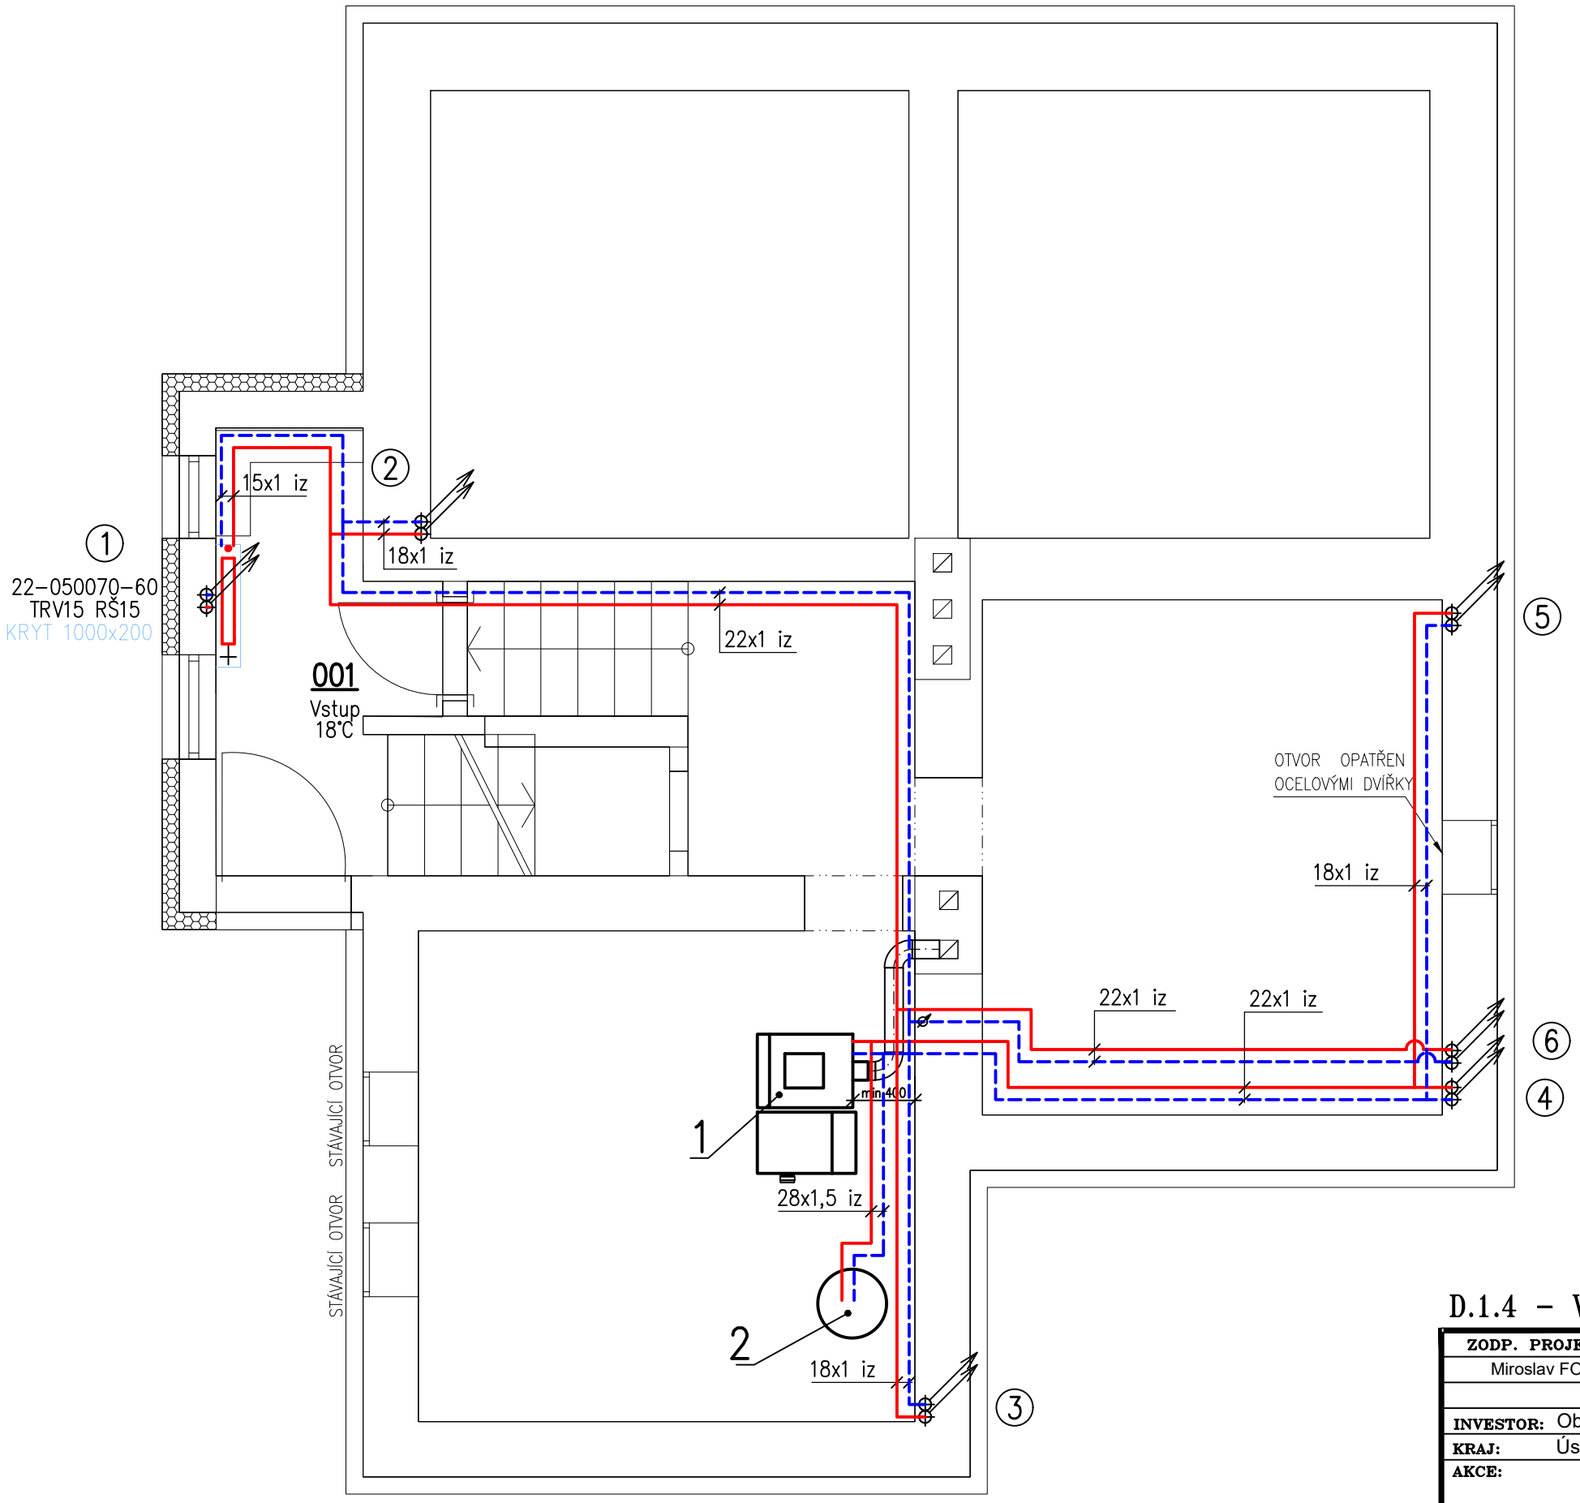

Legenda:

1 Automatický kotel na hnědé uhlí
KOVARSON PANTHER 20
jmenovitý výkon 20kW
emisní třída (dle ČSN 303-5) 4

2 Kombinovaný akumulační zásobník TV
DZ Dražice OKCE 300 NTR/3kW
objem 300 litrů
příkon 3 kW
teplosměnná plocha 1,5 m2

D.1.4 – Vytápění

ZODP. PROJEKTANT	VYPRACOVAL	KRESLIL	Ing. Radek Fokt Pod Studánkou 3015/45 434 01 MOST IČO: 432 42 995
Miroslav FOKT	Ing. Radek FOKT	Ing. Radek FOKT	
INVESTOR: Obec Vrskmaň, č.p. 46, 431 15 Vrskmaň			
KRAJ: Ústecký	OBEC: Vrskmaň		
AKCE: **MATEŘSKÁ ŠKOLA** č.p. 63, p.p.č. 117 **Vrskmaň**			ZAKÁZKA Č. 8072 - 12 - 2015 FORMÁT 2 x A4 DATUM 12.2015 STUPEŇ DSP MĚŘÍTKO 1:50 Výkres 1
OBSAH: **Půdorys 1. PP**			