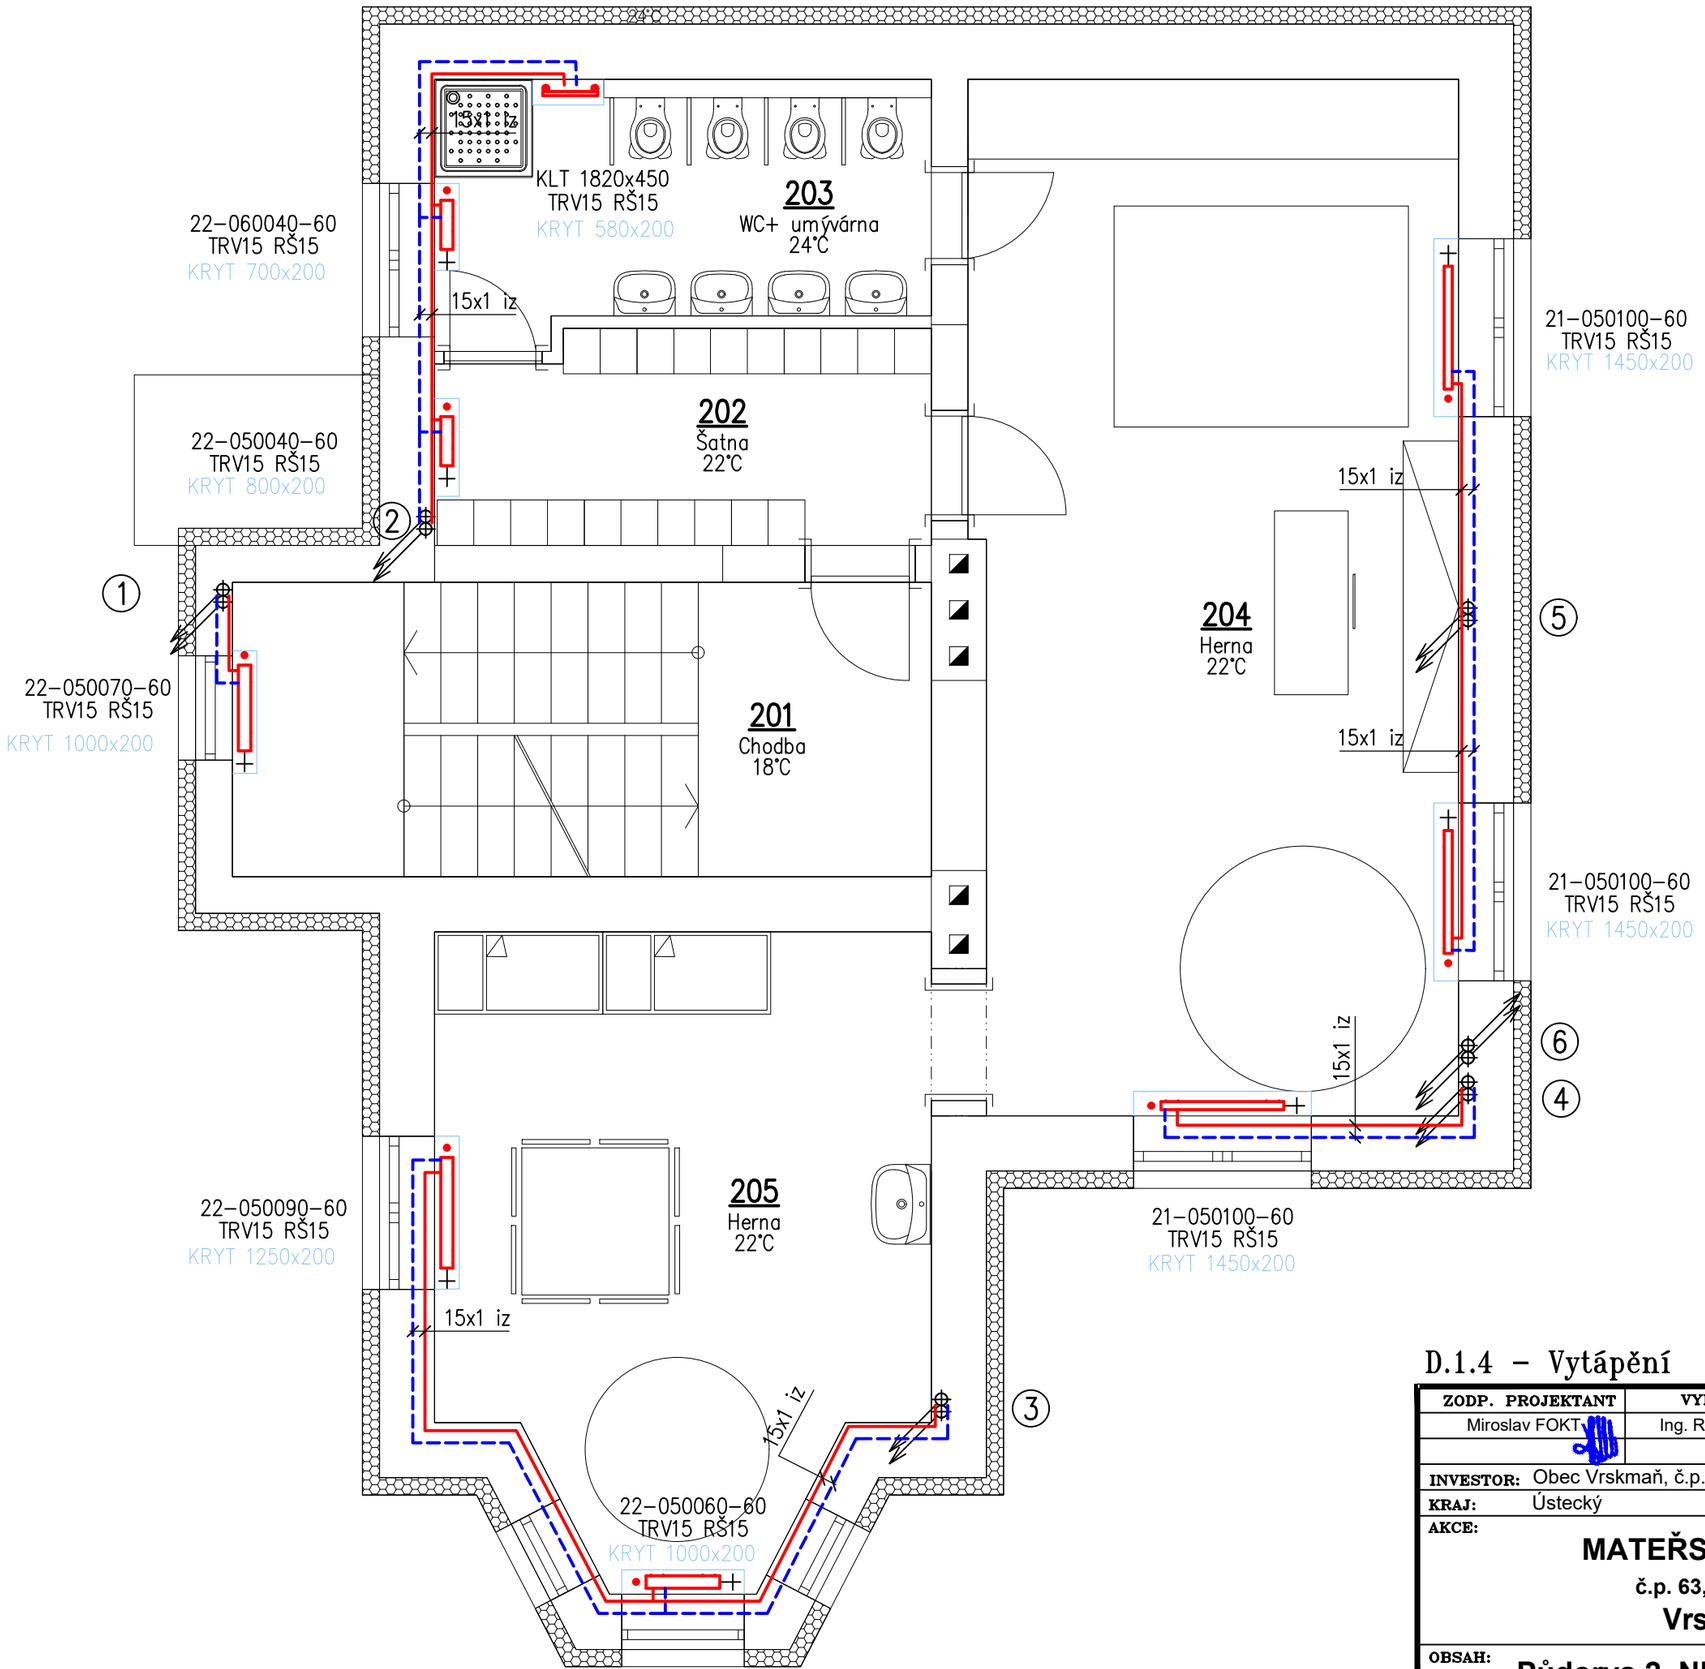

D.1.4 – Vytápění

ZODP. PROJEKTANT	VYPRACOVAL	KRESLIL	Ing. Radek Fokt Pod Studánkou 3015/45 434 01 MOST IČO: 432 42 995
Miroslav FOKT	Ing. Radek FOKT	Ing. Radek FOKT	
INVESTOR: Obec Vrskmaň, č.p. 46, 431 15 Vrskmaň			
KRAJ: Ústecký	OBEC: Vrskmaň		

AKCE:

MATEŘSKÁ ŠKOLA

č.p. 63, p.p.č. 117

Vrskmaň

ZAKÁZKA Č.	8072 - 12 - 2015	
FORMÁT	2 x A4	Výkres
DATUM	12.2015	3
STUPEŇ	DSP	
MĚŘÍTKO	1:50	

OBSAH:

Půdorys 2. NP