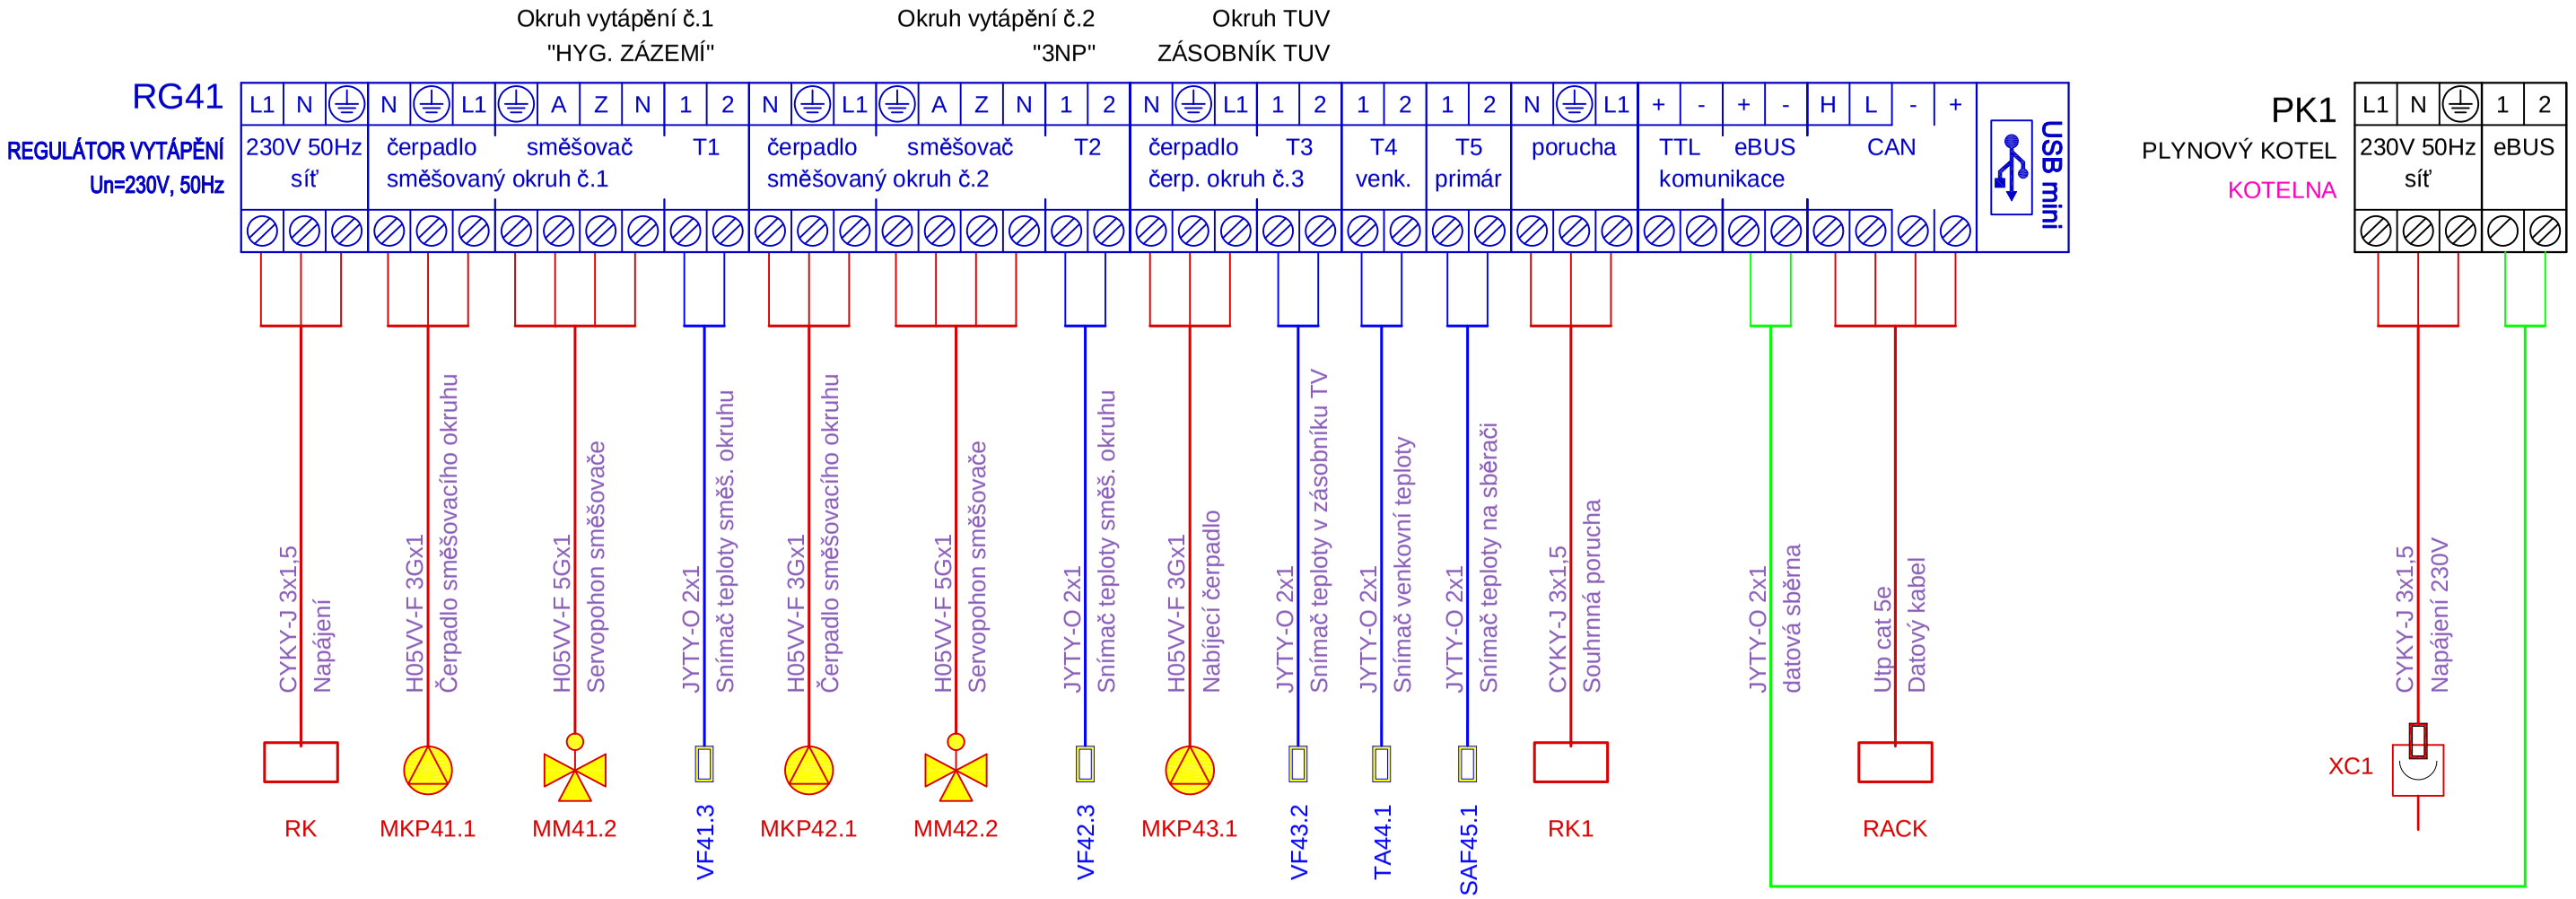

ROZVODNÁ SOUSTAVA : TN-C-S, 3x400/230V, 50Hz, OCHRANA PŘED ÚRAZEM ELEKTRICKÝM PROUDEM DLE ČSN 33-2000-4-41 AUTOMATICKÝM ODPOJENÍM OD ZDROJE.

Generální projektant	B&D Project Ing. Milan Dvořáček Martin Brokeš	Stavebník	Obec Olšany, Olšany 75 789 62 Olšany
Projektant části	PVLK PROJECT s.r.o. Slovanská 275/16, 787 01 Šumperk telefon 777 848 204, e-mail: pavelka@pvlk.cz	Hlavní projektant Zodp. projektant Vypracoval	Miroslav Pavelka Miroslav Pavelka Miroslav Pavelka
Místo stavby	Olšany	Stupeň Zakázka číslo Datum	DPS 716 1204 06/2018
Název stavby Objekt Část	Stavební úpravy v budově Základní školy v Olšanech spojené s nástavbou 3.NP včetně nové střešní konstrukce a s přístavbou nového schodišťového traktu a traktu sociální zony. D.1.4 - TECHNIKA PROSTŘEDÍ STAVEB II **G - ZAŘÍZENÍ SILNOPROUDÉ ELEKTROTECHNIKY VČ. BLESKOSVODŮ, H - ZAŘÍZENÍ SLABOPROUDÉ ELEKTROTECHNIKY**		
	Název výkresu Schéma zapojení regulátoru vytápění	Měřítko: - - -	Číslo výkresu 16