



VĚTEV OTOPNÝCH TĚLES 3.NP

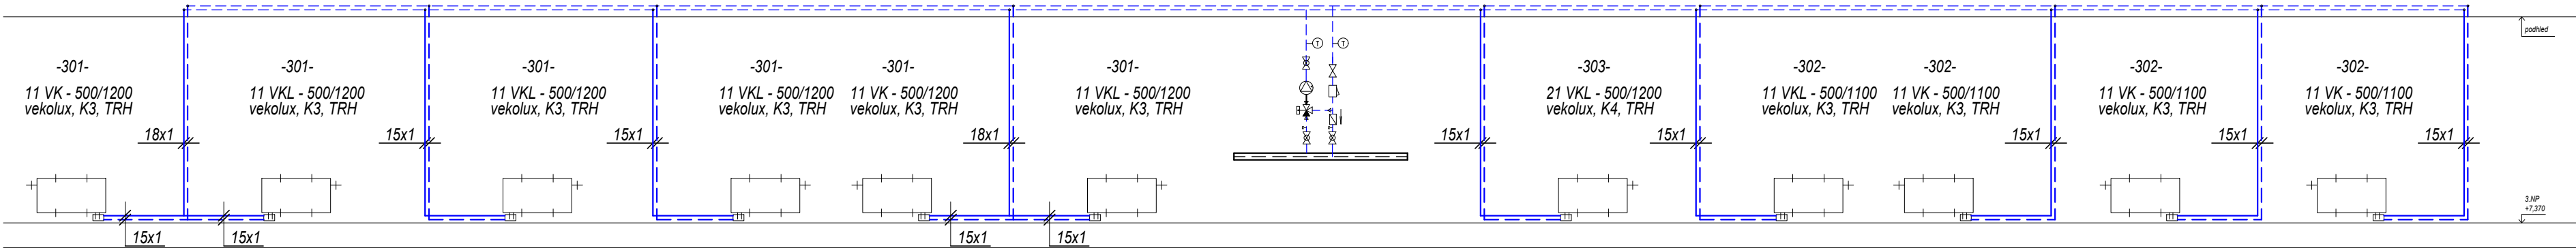

VĚTEV OTOPNÝCH TĚLES HYGIENICKÉHO ZÁZEMÍ

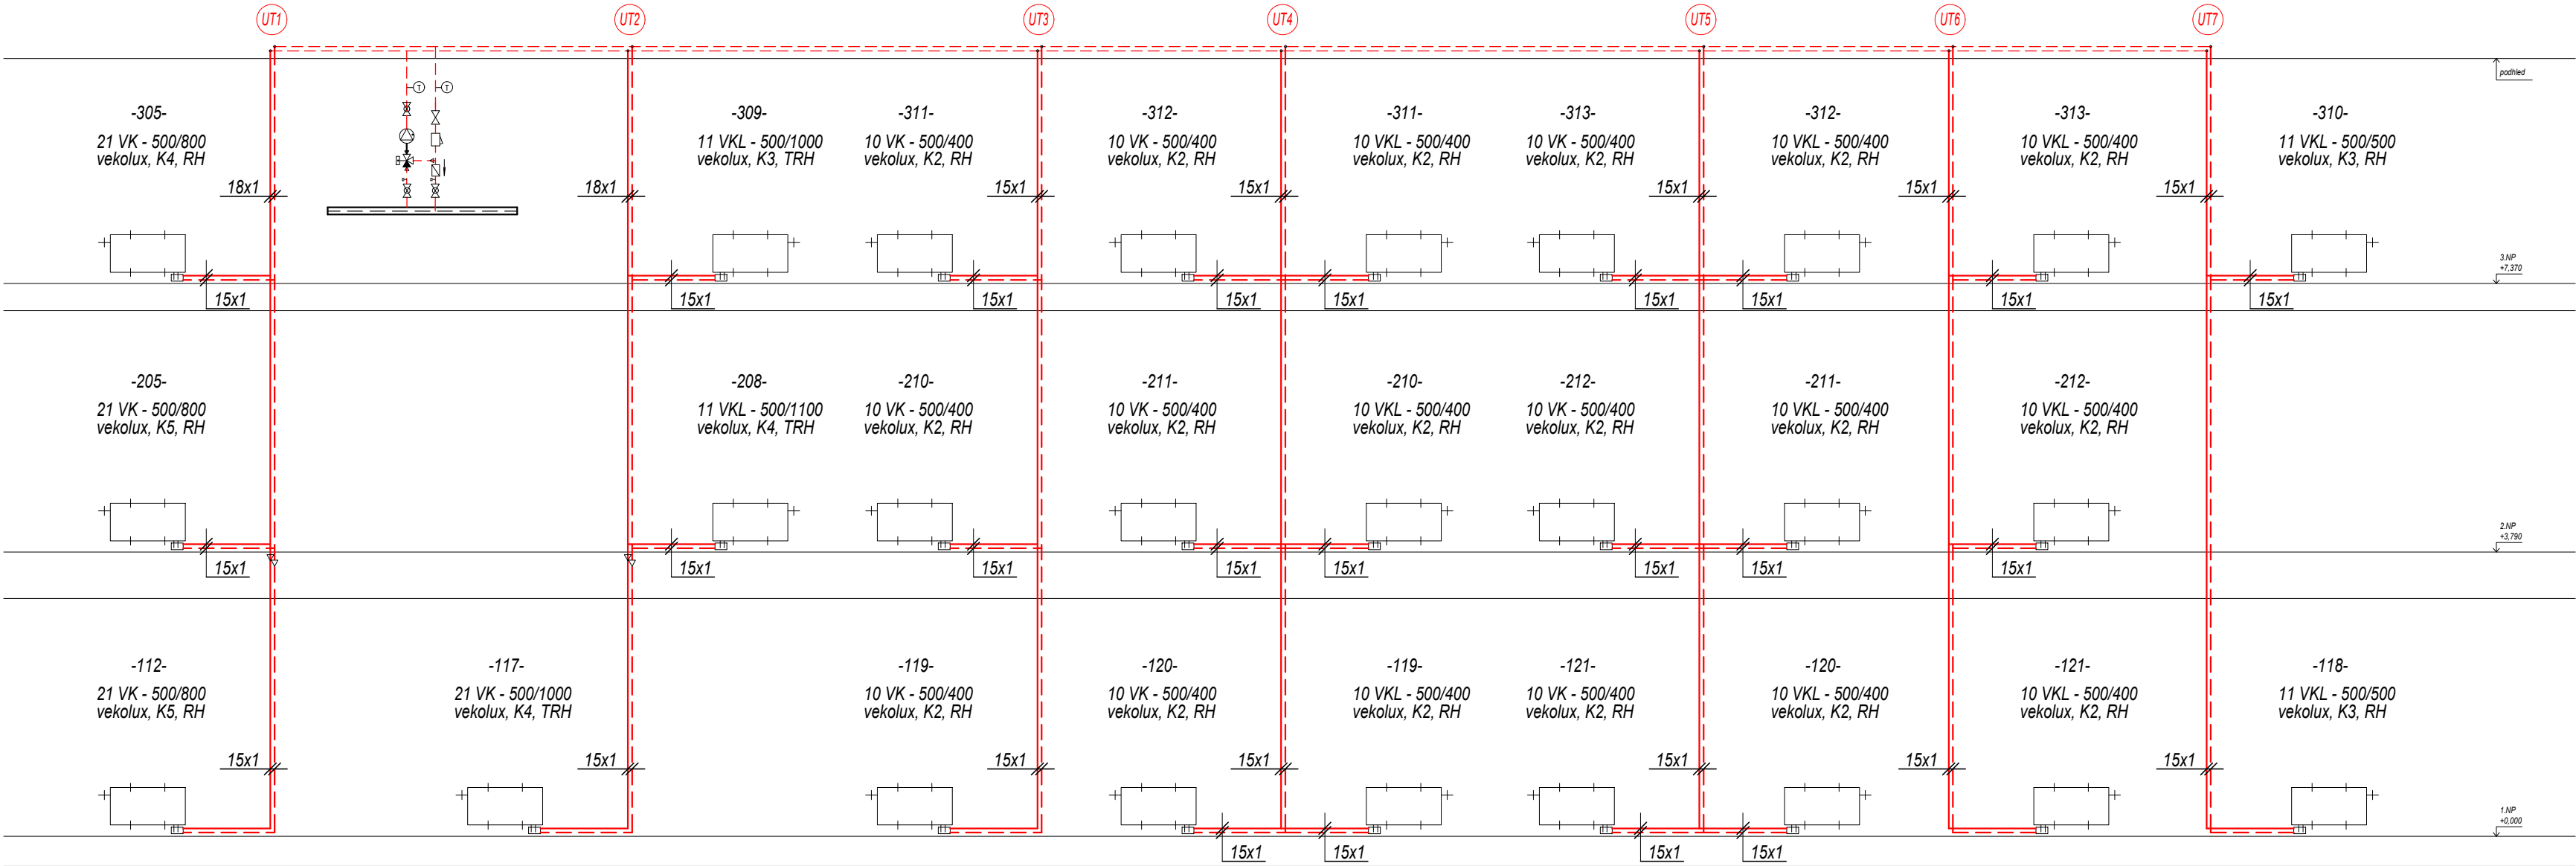

LEGENDA POTRUBÍ

- rozvody ústředního vytápění z měděných trubek okruh otopných těles hygienické zázemí
- rozvody ústředního vytápění z měděných trubek okruh otopných těles 3.NP

UTc

STOUPACÍ POTRUBÍ ÚT - větev hygienického zázemí

LEGENDA ZAŘÍZENÍ TOPNÉ SOUSTAVY

- OTOPNÁ TĚLESA OCELOVÁ DESKOVÁ s vestavěnými ventilem typ VK - výška/délka K poloha nastavení ventilu vekolux.....připojovací šroubení s vypouštěním rohové DN 15 TRH.....termostatická hlavice RH.....ruční hlavice
- Uchycení otopných těles bude před realizací odsouhlaseno se stavbou! Připojení otopných těles bude provedeno potrubím Cu 15x1 ze zdi. Přesné osazení otopných těles bude definováno před realizací.


- POTRUBÍ JE NUTNO VÉST TAK, ABY NEBYLO NAMÁHÁNO DILATACEMI. DÉLKOVÁ ROZTAŽNOST BUDE ELIMINOVÁNA VEDENÍM POTRUBÍM UPŘESNIT PŘED REALIZACÍ VČ. UMÍSTĚNÍ PEVNÝCH BODŮ. POTRUBÍ BUDE OPATŘENO TEPELNOU IZOLACÍ DLE VYHL 193/2007 Sb.
- Rozvod potrubí je třeba provést v souladu s požadavky PBR a ČSN 730872. POTRUBÍ BUDE OPATŘENO TEPELNOU IZOLACÍ DLE VYHL 193/2007 Sb. Při realizaci nutná koordinace s vedením ZTI a VZT.
- PŘESNÝ TYP A UMÍSTĚNÍ PRVKŮ VIDITELNÝCH V INTERIÉRU URČÍ ZPRACOVATEL INTERIÉRU PŘED REALIZACÍ.

TEPELNOU SOUSTAVU JE TŘEBA PROVÉST V SOULADU S ČSN 060830, ČSN 060310.

Po realizaci bude soustava hydraulicky vyregulována.

Těsnění prostupů požárními úseky bude provedeno dle ČSN 730810 a požadavky PBR systémovým řešením.

Konkrétní výrobky navržené v této PD jsou uvedeny jen jako příklad možného řešení a mohou být nahrazeny jinými výrobky, avšak se shodnými nebo lepšími technickými parametry.

 <div><b>Ing. Kateřina Juránková</b> Na Baloně 94, 789 61 Bludov Tel.: 583219132, GSM: 723465580 jurankova.katerina@tiscali.cz</div>	Zodp.projektant: Ing. Juránková Kateřina Vypracoval: Ing. Juránková Kateřina Kreslil: Ing. Juránková Kateřina Investor: Obec Olšany, Olšany čp. 75, 789 62 Olšany
Stavba: <b>Stavební úpravy v budově Základní školy v Olšanech spojené s nástavbou 3. NP včetně nové střešní konstrukce a s přístavbou nového schodišťového traktu a traktu sociální zóny</b>	Datum: 06/2018 Stupeň: DPS Číslo zakázky: 41/2016 Počet A4: 4
Název výkresu: <b>SVISLÉ SCHÉMA ÚT</b>	Měřítko: <b>1:75</b> Číslo výkresu: <b>9</b>