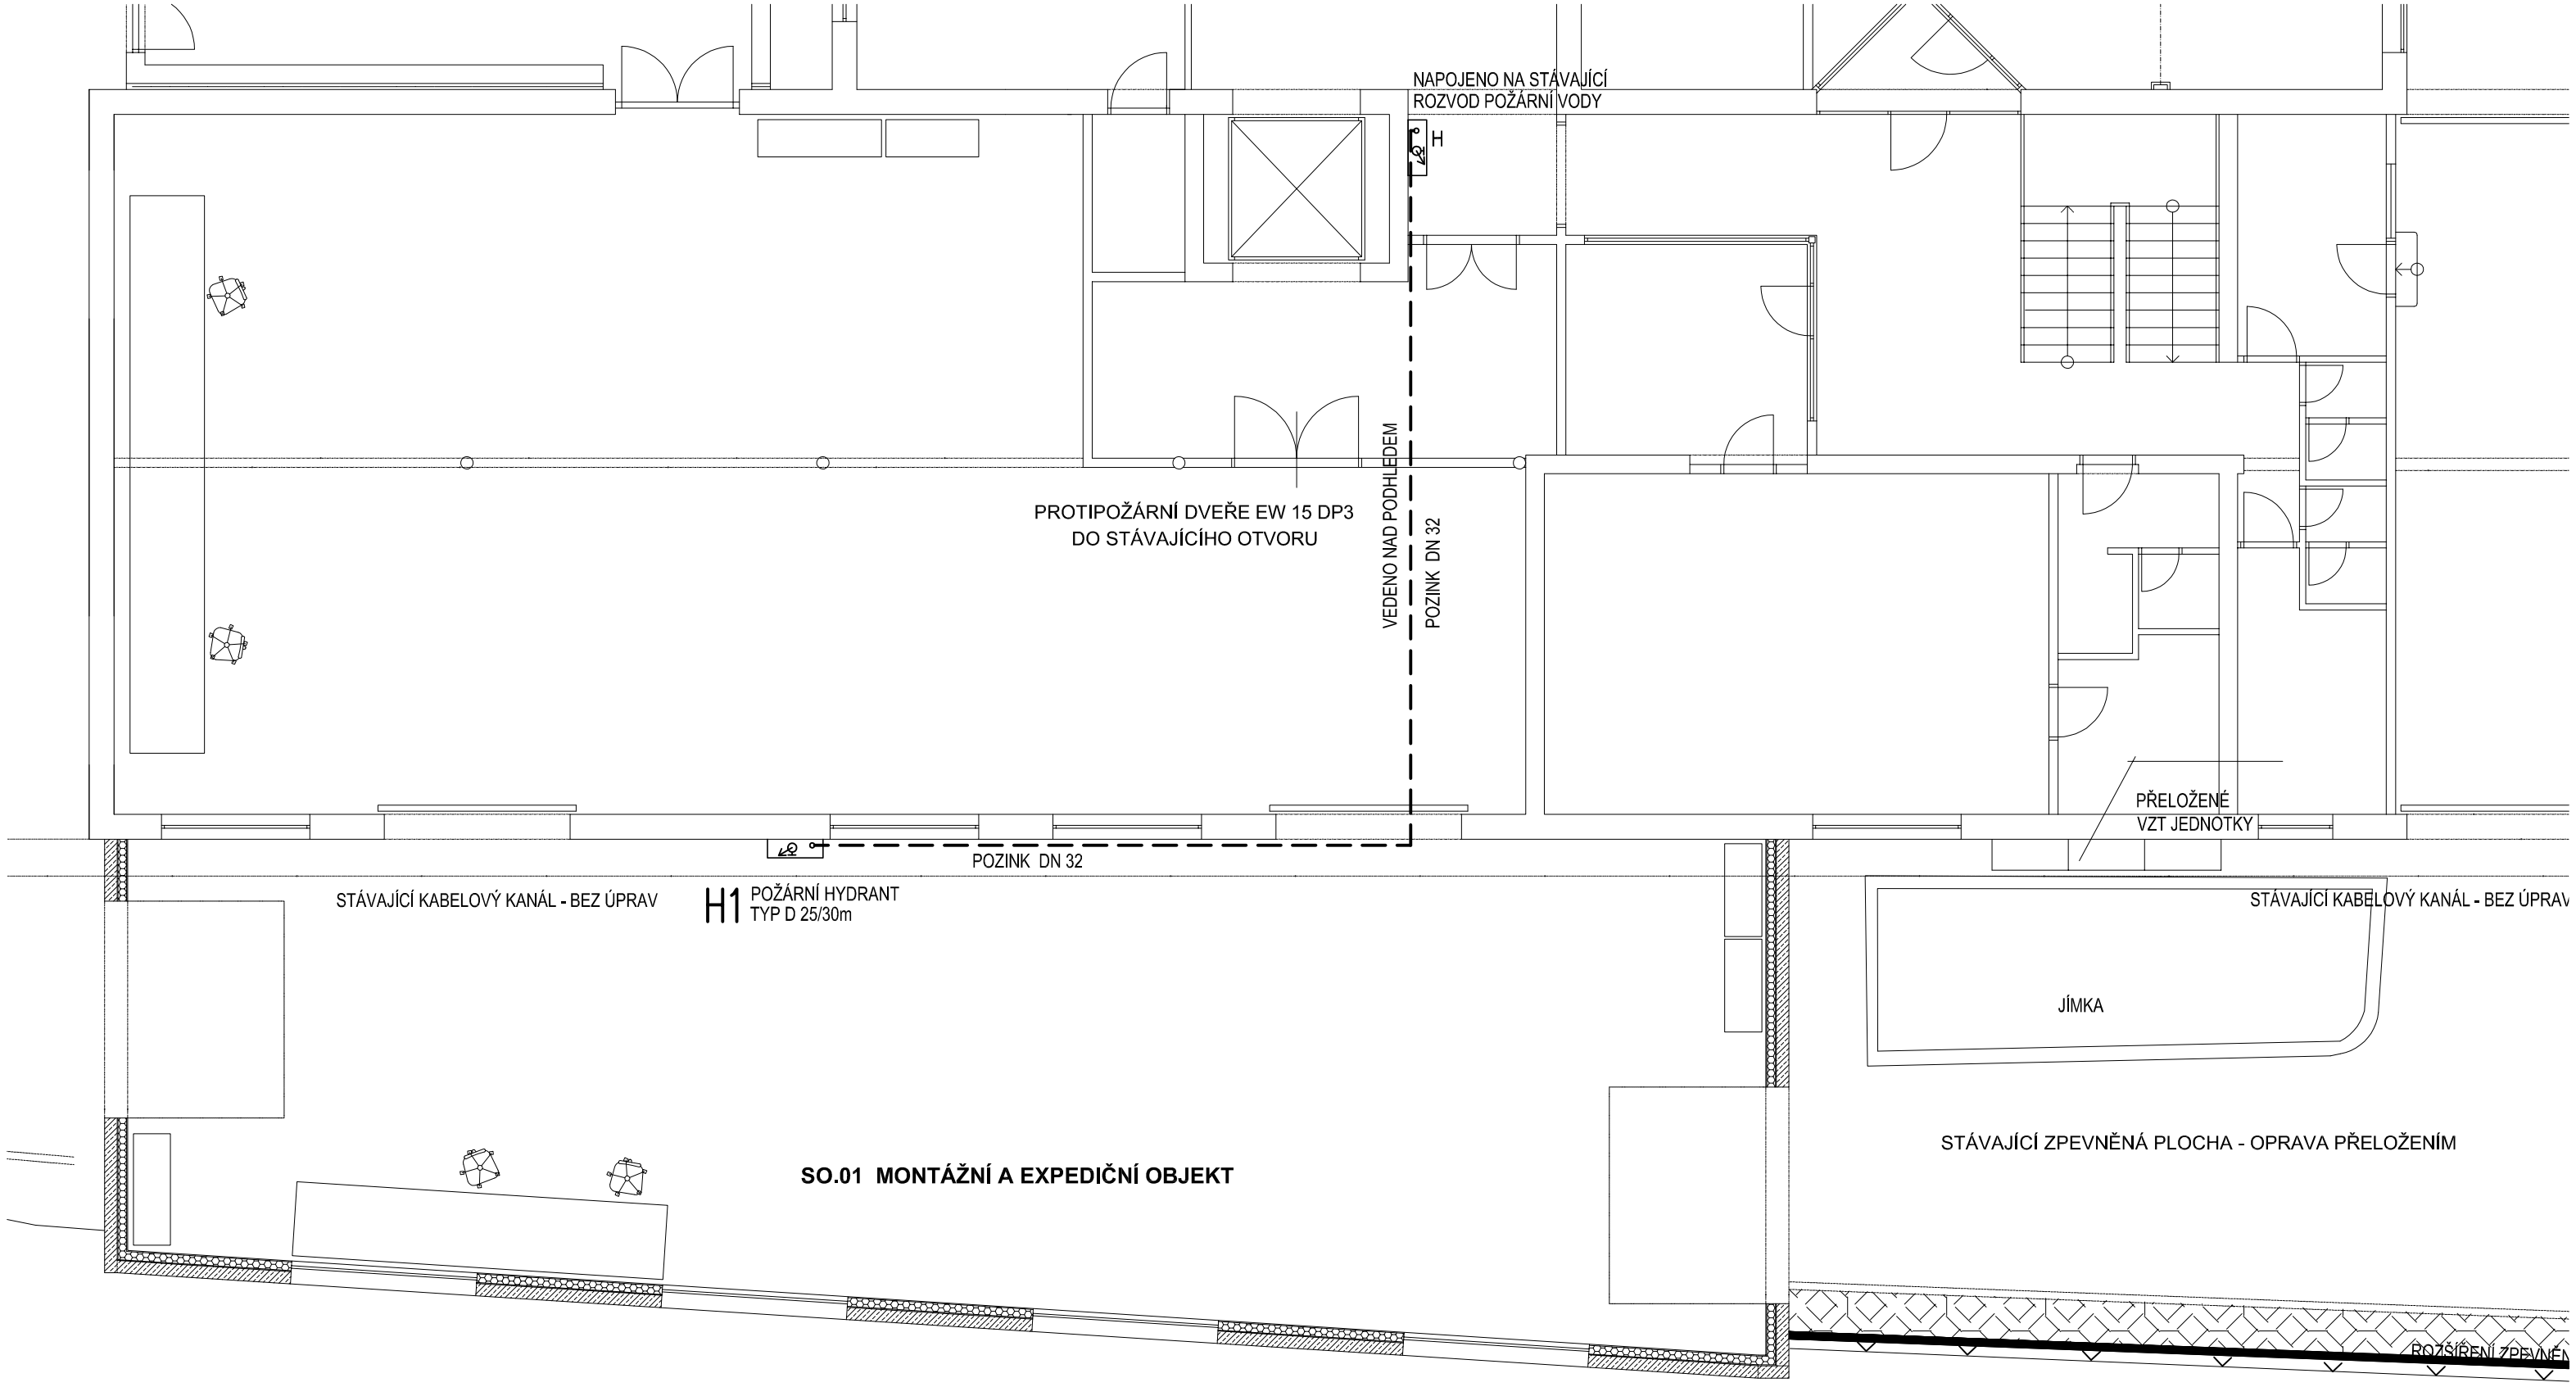

LEGENDA POTRUBÍ a ZAŘÍZENÍ

— — — — — — ROZVOD POŽÁRNÍ VODY Z POZINK.TRUB S IZOLACÍ PLSTĚNÝM PÁSEM

H1 POŽÁRNÍ HYDRANT D25/30

Zhotovitel:	AGROPROJEKT Jihlava, spol.s r.o., Strojírenská 4/7, 586 01 Jihlava, www.agroprojektjihlava.cz, tel.: 567 210 066		
ZODP. PROJEKT.	VYPRACOVAL	ZPRACOVATEL DÍLČÍ ČÁSTI	AGROPROJEKT JIHLAVA spol. s r.o.
Ing. Josef Mikulášek	Jiří Černý	Jiří Černý	
KRAJ: VYSOČINA		MÍSTO: k.ú. ANTONÍNŮV DŮL	FORMÁT: 2A4
INVESTOR: OPTOKON a.s., ČERVENÝ KŘÍŽ 250, JIHLAVA, IČ: 13692283			DATUM: ČERVENEC 2014
AKCE: ***PŘÍSTAVBA MONTÁŽNÍHO a EXPEDIČNÍHO OBJEKTU***			STUPEŇ: ZMĚNA STAVBY
			ČÍSLO ZAK.: 1 5056 02
			ARCH. ČÍSLO:
ČÁST: D.1.4 TECHNIKA PROSTŘEDÍ STAVEB			MĚŘÍTKO: 1 : 100
VÝKRES: PŮDORYS 1.NP- ROZVOD POŽÁRNÍ VODY			ČÍSLO VÝKR.: V - 01