



PŘÍČNÝ ŘEZ B - B'

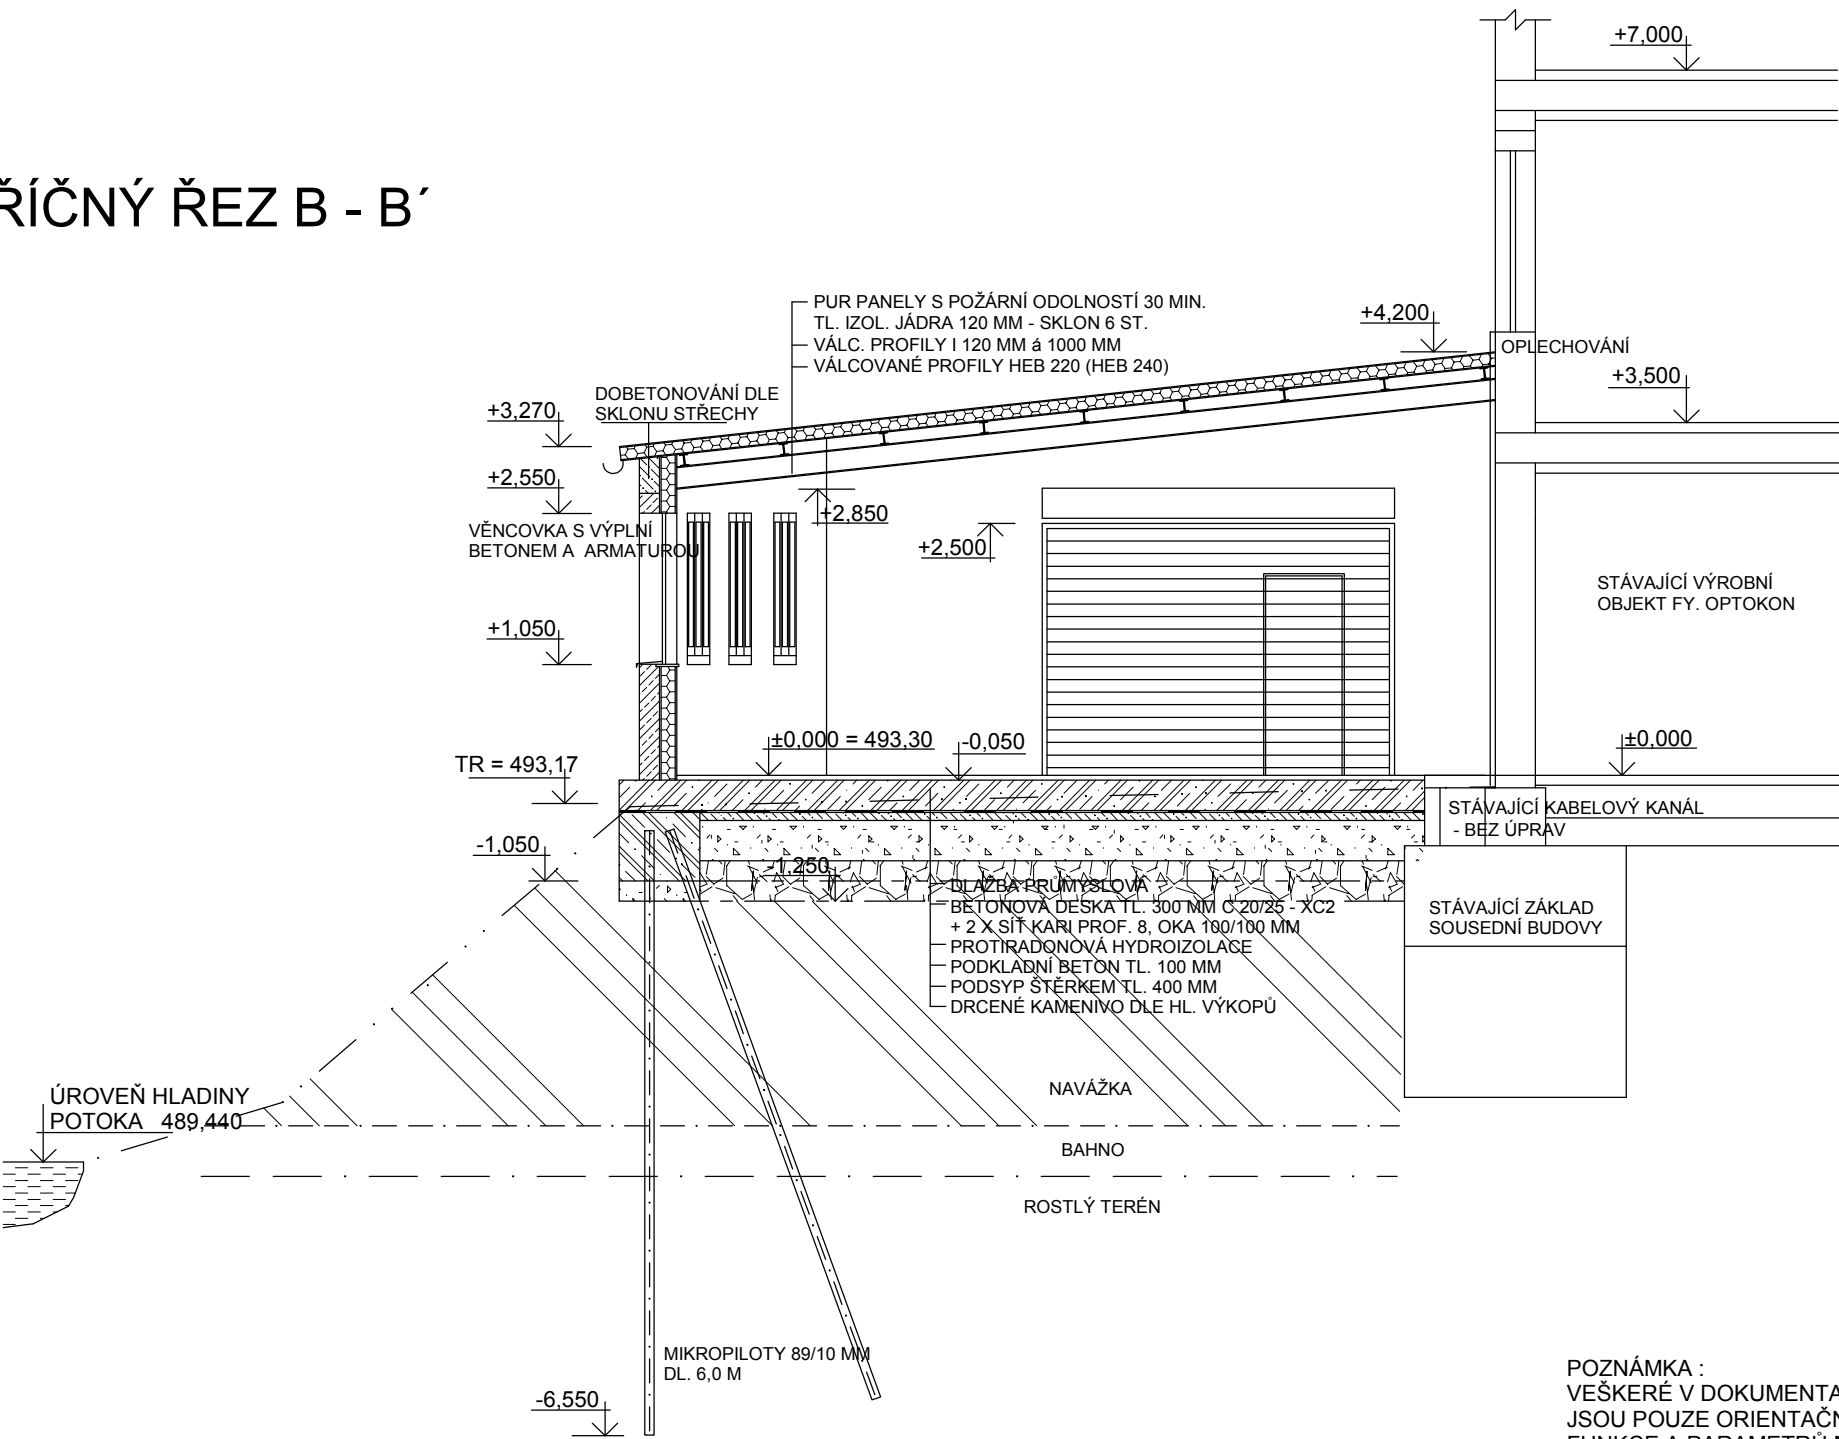

POZNÁMKA :
VEŠKERÉ V DOKUMENTACI UVEDENÉ STAVEBNÍ MATERIÁLY, TYPY PŘÍSTROJŮ A ZAŘÍZENÍ JSOU POUZE ORIENTAČNÍ A SLOUŽÍ VÝHRADNĚ JAKO NAHRAZENÍ PODROBNÉHO POPISU FUNKCE A PARAMETRŮ MATERIÁLU, PŘÍSTROJE ČI ZAŘÍZENÍ.
PŘED VLASTNÍ REALIZACÍ DÍLA JE NUTNÉ VYPRACOVAT DÍLENSKOU DOKUMENTACI, KTERÁ BUDE REAGOVAT NA AKTUÁLNÍ POŽADAVKY INVESTORA A JEDNOTLIVÝCH DODAVATELŮ.

LEGENDA MATERIÁLŮ

	SÁDROKARTON TL. 12,5 MM		DRČENNÉ KAMENIVO ŠTĚRK		POTOK
	TEPELNÁ IZOLACE - POLYSTYREN TL. 140 MM		ŽELEZOBETON		ÚROVEŇ PŮVODNÍHO TERÉNU
	VZDUCHOVÁ MEZERA 15 MM		PŮVODNÍ ZEMINA		
	BETON				
	HYDROIZOLACE				
	SKOŘEPINOVÁ BETONOVÁ TVÁRNICE - POHLEDOVÁ				

Zhotovitel:	AGROPROJEKT Jihlava, spol.s r.o., Strojírenská 4/7, 586 01 Jihlava, www.agroprojektjihlava.cz, tel.: 567 210 066				
ZODP. PROJEKT.	VYPRACOVAL	ZPRACOVATEL DÍLČÍ ČÁSTI			
Ing. Josef Mikulášek	Ing. Josef Mikulášek	Věra Zejdová			
KRAJ : Vysočina		MÍSTO : k.ú. Antonínův Důl		FORMÁT	
INVESTOR : OPTOKON a.s., Červený Kříž 250, 586 02 Jihlava				DATUM	červenec 2015
PŘÍSTAVBA MONTÁŽNÍHO A EXPEDIČNÍHO OBJEKTU				STUPEŇ	provádění stavby
				ČÍSLO ZAK.	15 056 02
				ARCH. ČÍSLO	
VÝKRES:				MĚŘÍTKO	ČÍSLO VÝKR.
PŘÍČNÝ ŘEZ B - B				1 : 75	03