



POHLED JIŽNÍ

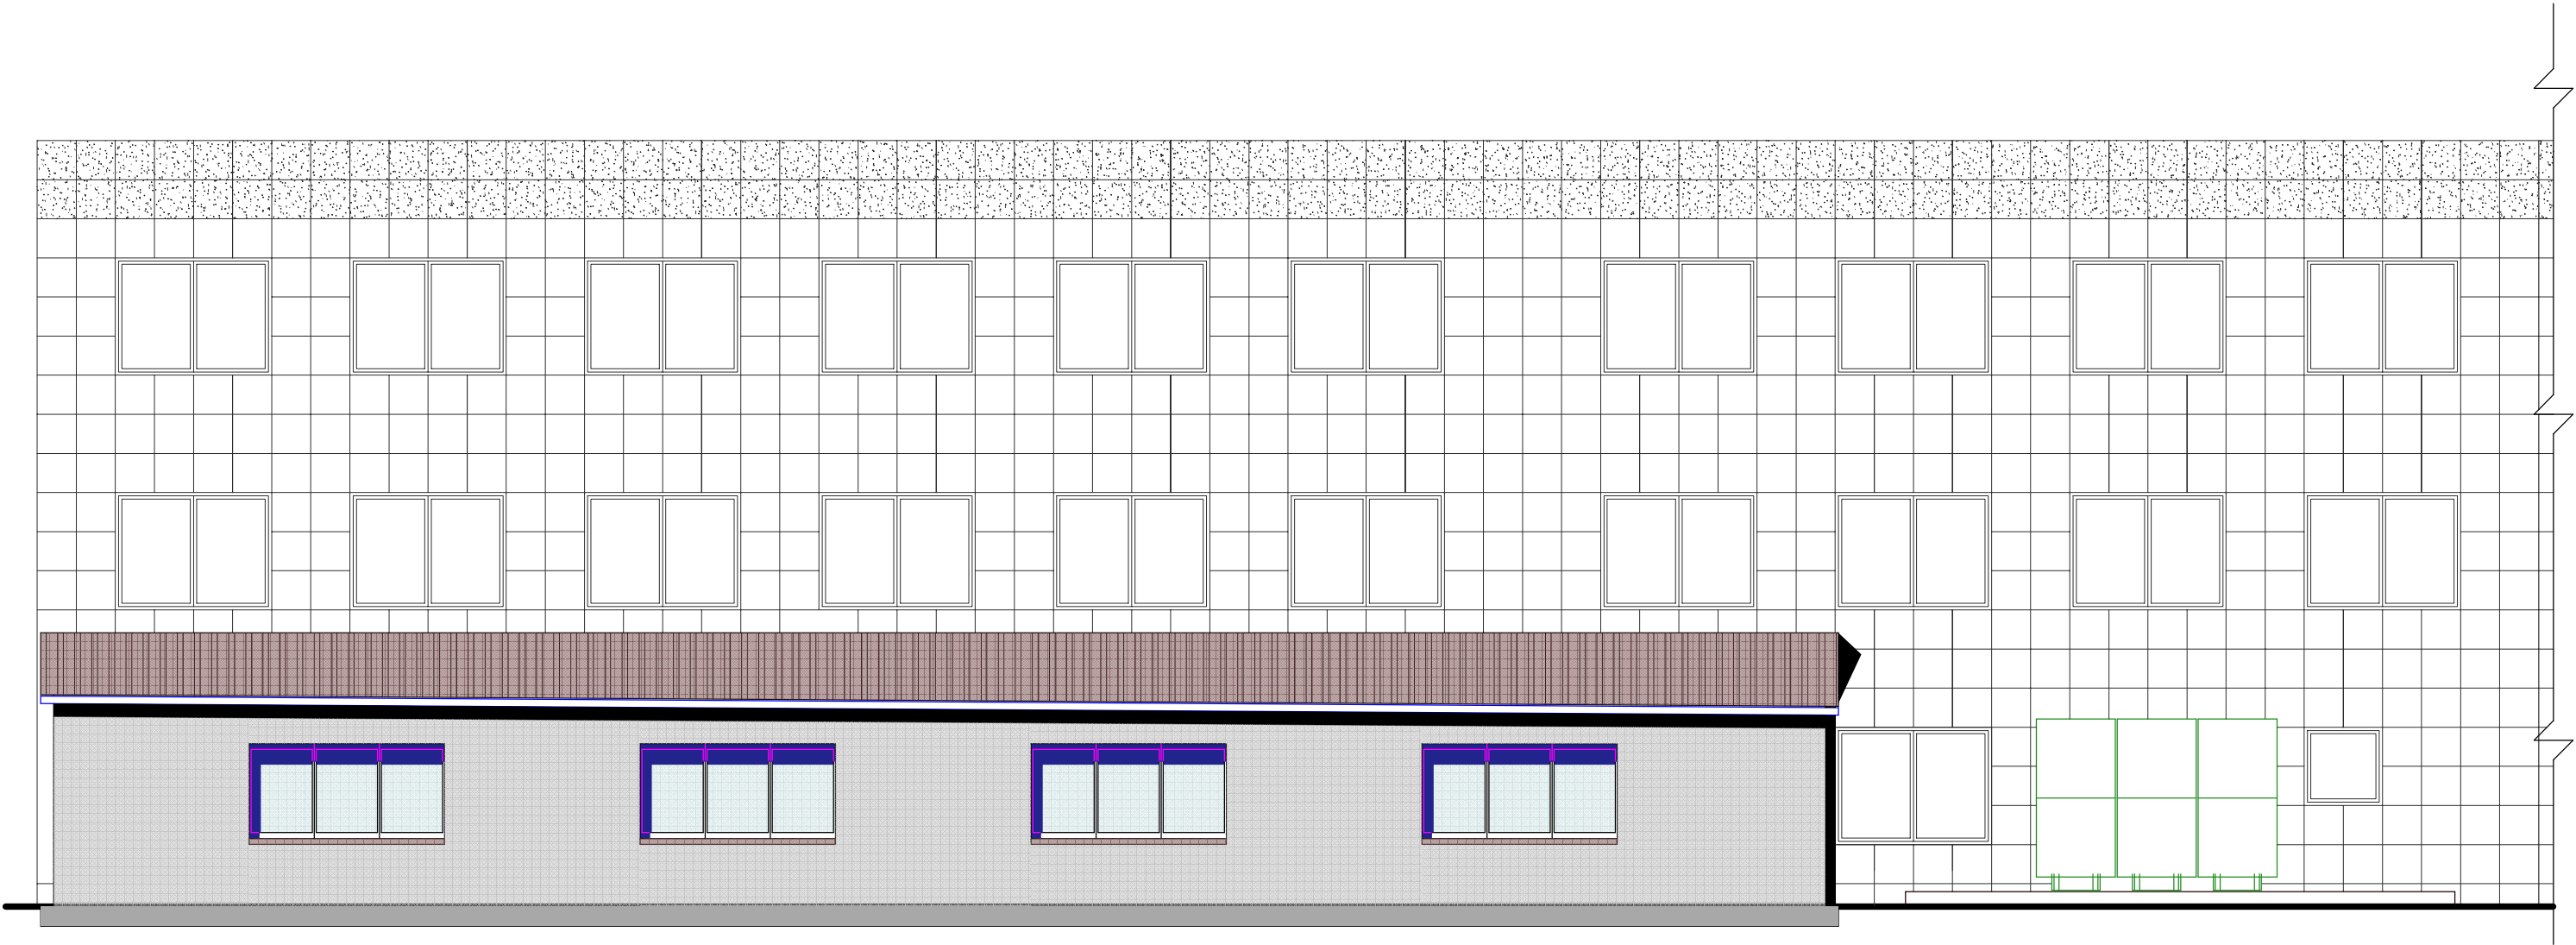

Zhotovitel:	AGROPROJEKT Jihlava, spol.s r.o., Strojírenská 4/7, 586 01 Jihlava, www.agroprojektjihlava.cz, tel.: 567 210 066				
ZODP. PROJEKT.	VYPRACOVAL	ZPRACOVATEL DÍLČÍ ČÁSTI		<div></div>	
Ing. Josef Mikulášek	Ing. Josef Mikulášek	Věra Zejdová			
KRAJ : Vysočina		MÍSTO : k.ú. Antonínův Důl		FORMÁT	
INVESTOR : OPTOKON a.s., Červený Kříž 250, 586 02 Jihlava				DATUM	červen 2015
AKCE: PŘÍSTAVBA MONTÁŽNÍHO A EXPEDIČNÍHO OBJEKTU				STUPEŇ	provádění stavby
				ČÍSLO ZAK.	15 056 02
				ARCH. ČÍSLO	
VÝKRES:				MĚŘÍTKO	ČÍSLO VÝKR.
POHLED JIŽNÍ				1 : 100	08