


PŘÍČNÝ ŘEZ A - A'

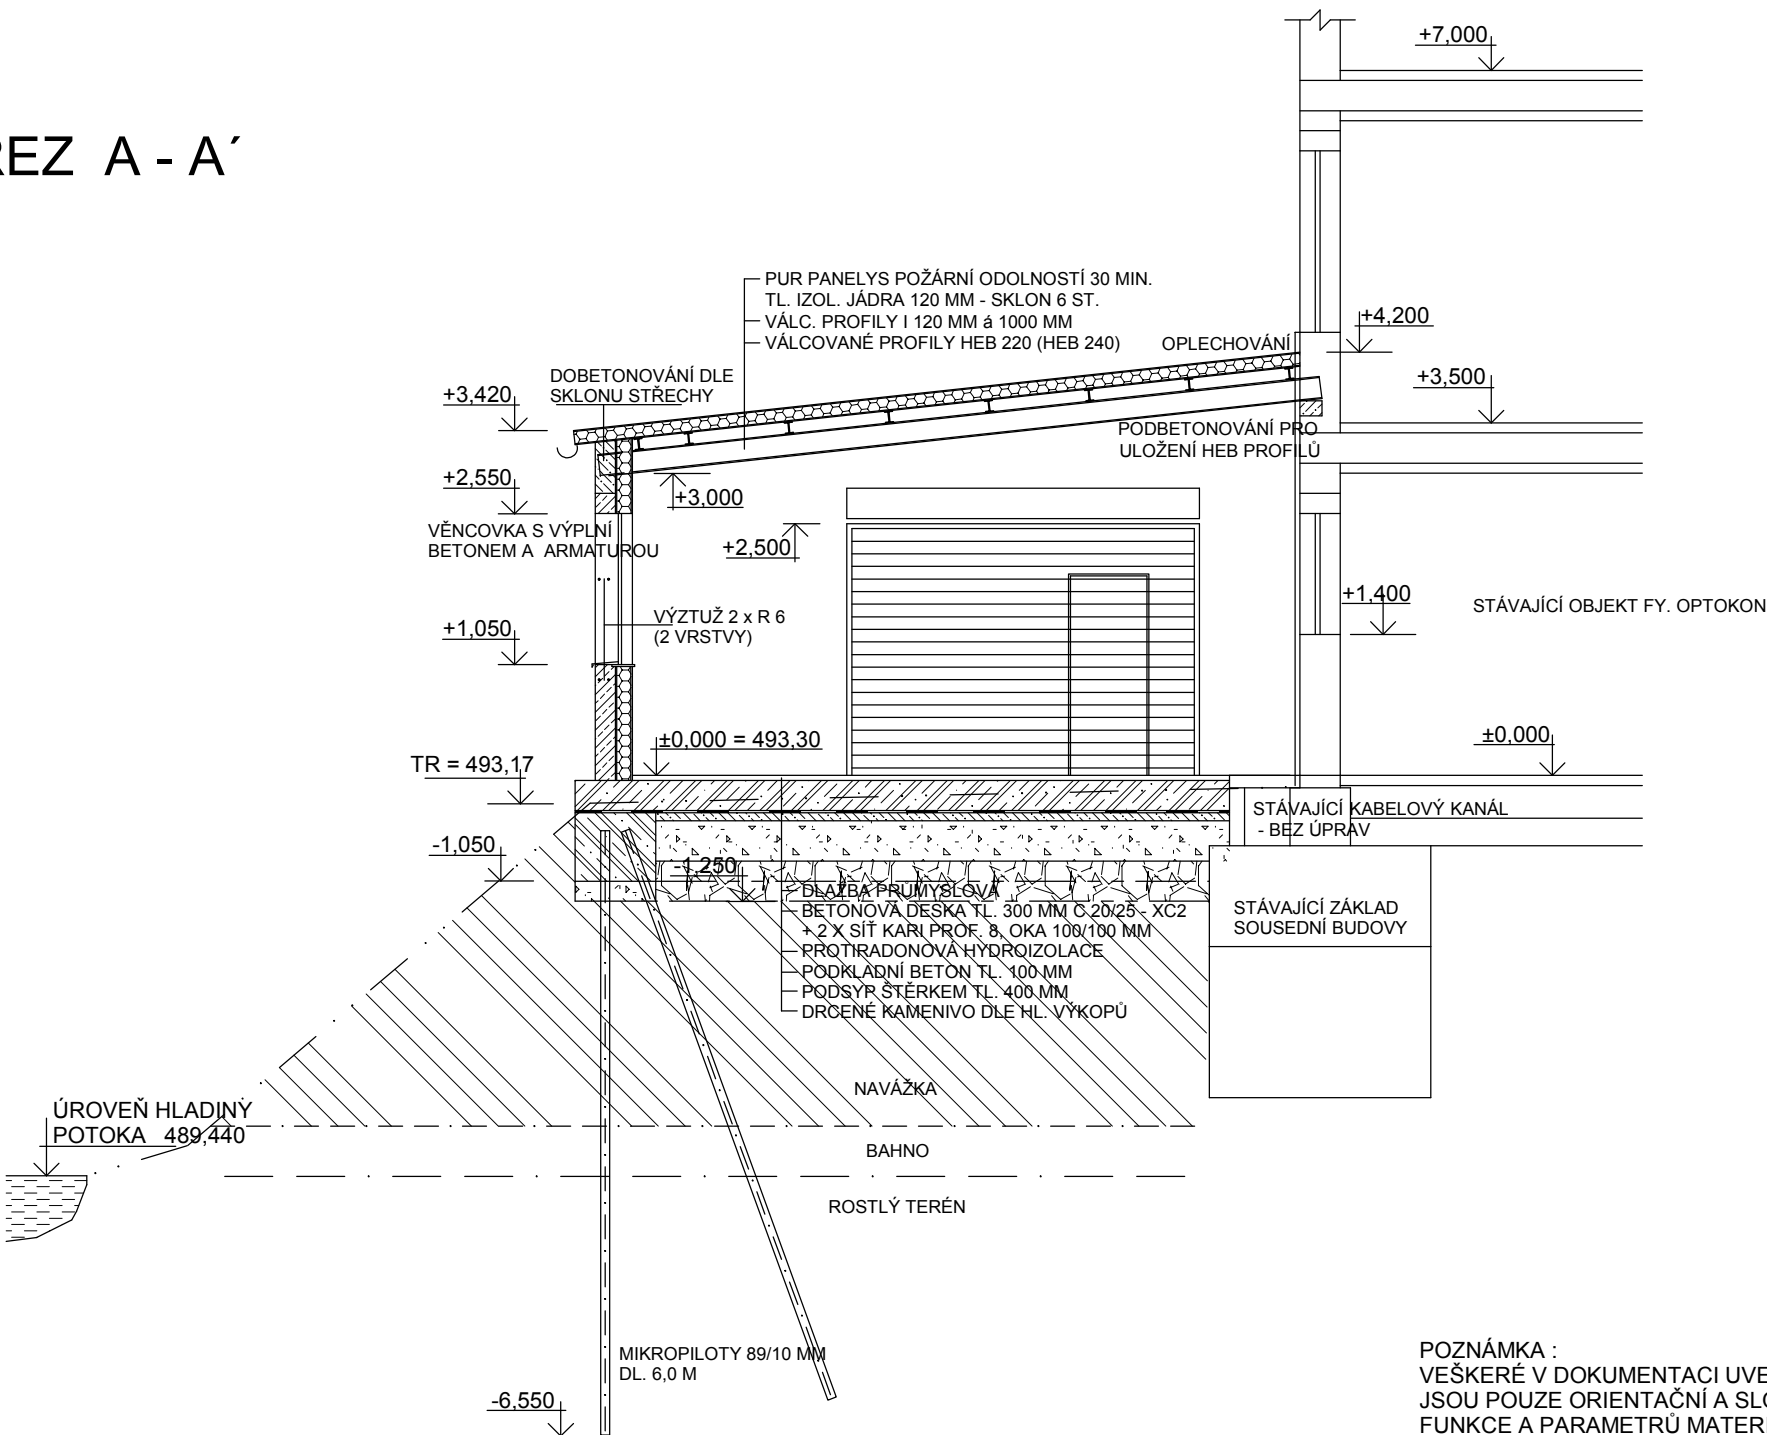

POZNÁMKA :
VEŠKERÉ V DOKUMENTACI UVEDENÉ STAVEBNÍ MATERIÁLY, TYPY PŘÍSTROJŮ A ZAŘÍZENÍ JSOU POUZE ORIENTAČNÍ A SLOUŽÍ VÝHRADNĚ JAKO NAHRAZENÍ PODROBNÉHO POPISU FUNKCE A PARAMETRŮ MATERIÁLU, PŘÍSTROJE ČI ZAŘÍZENÍ.
PŘED VLASTNÍ REALIZACÍ DÍLA JE NUTNÉ VYPRACOVAT DÍLENSKOU DOKUMENTACI, KTERÁ BUDE REAGOVAT NA AKTUÁLNÍ POŽADAVKY INVESTORA A JEDNOTLIVÝCH DODAVATELŮ.

LEGENDA MATERIÁLŮ

	SÁDKOKARTON TL. 12,5 MM
	TEPELNÁ IZOLACE - POLYSTYREN TL. 140 MM
	VZDUCHOVÁ MEZERA 15 MM
	SKOŘEPINOVÁ BETONOVÁ TVÁRNICE - POHLEDOVÁ
	BETON
	HYDROIZOLACE

	DRCENNÉ KAMENIVO
	ŽELEZOBETON
	PŮVODNÍ ZEMINA
	PŮVODNÍ TERÉNU

Zhotovitel:	AGROPROJEKT Jihlava, spol.s r.o., Strojírenská 4/7, 586 01 Jihlava, www.agroprojektjihlava.cz, tel.: 567 210 066		
ZODP. PROJEKT.	VYPRACOVAL	ZPRACOVATEL DÍLČÍ ČÁSTI	
Ing. Josef Mikulášek	Ing. Josef Mikulášek	Věra Zejdová	
KRAJ : Vysočina		MÍSTO : k.ú. Antonínův Důl	FORMÁT
INVESTOR : OPTOKON a.s., Červený Kříž 250, 586 02 Jihlava			DATUM
AKCE:			červenec 2015
PŘÍSTAVBA MONTÁŽNÍHO A EXPEDIČNÍHO OBJEKTU			STUPEŇ
			provádění stavby
			ČÍSLO ZAK.
VÝKRES:			15 056 02
			ARCH. ČÍSLO
			MĚŘÍTKO
PŘÍČNÝ ŘEZ A - A			ČÍSLO VÝKR.
		1 : 75	02