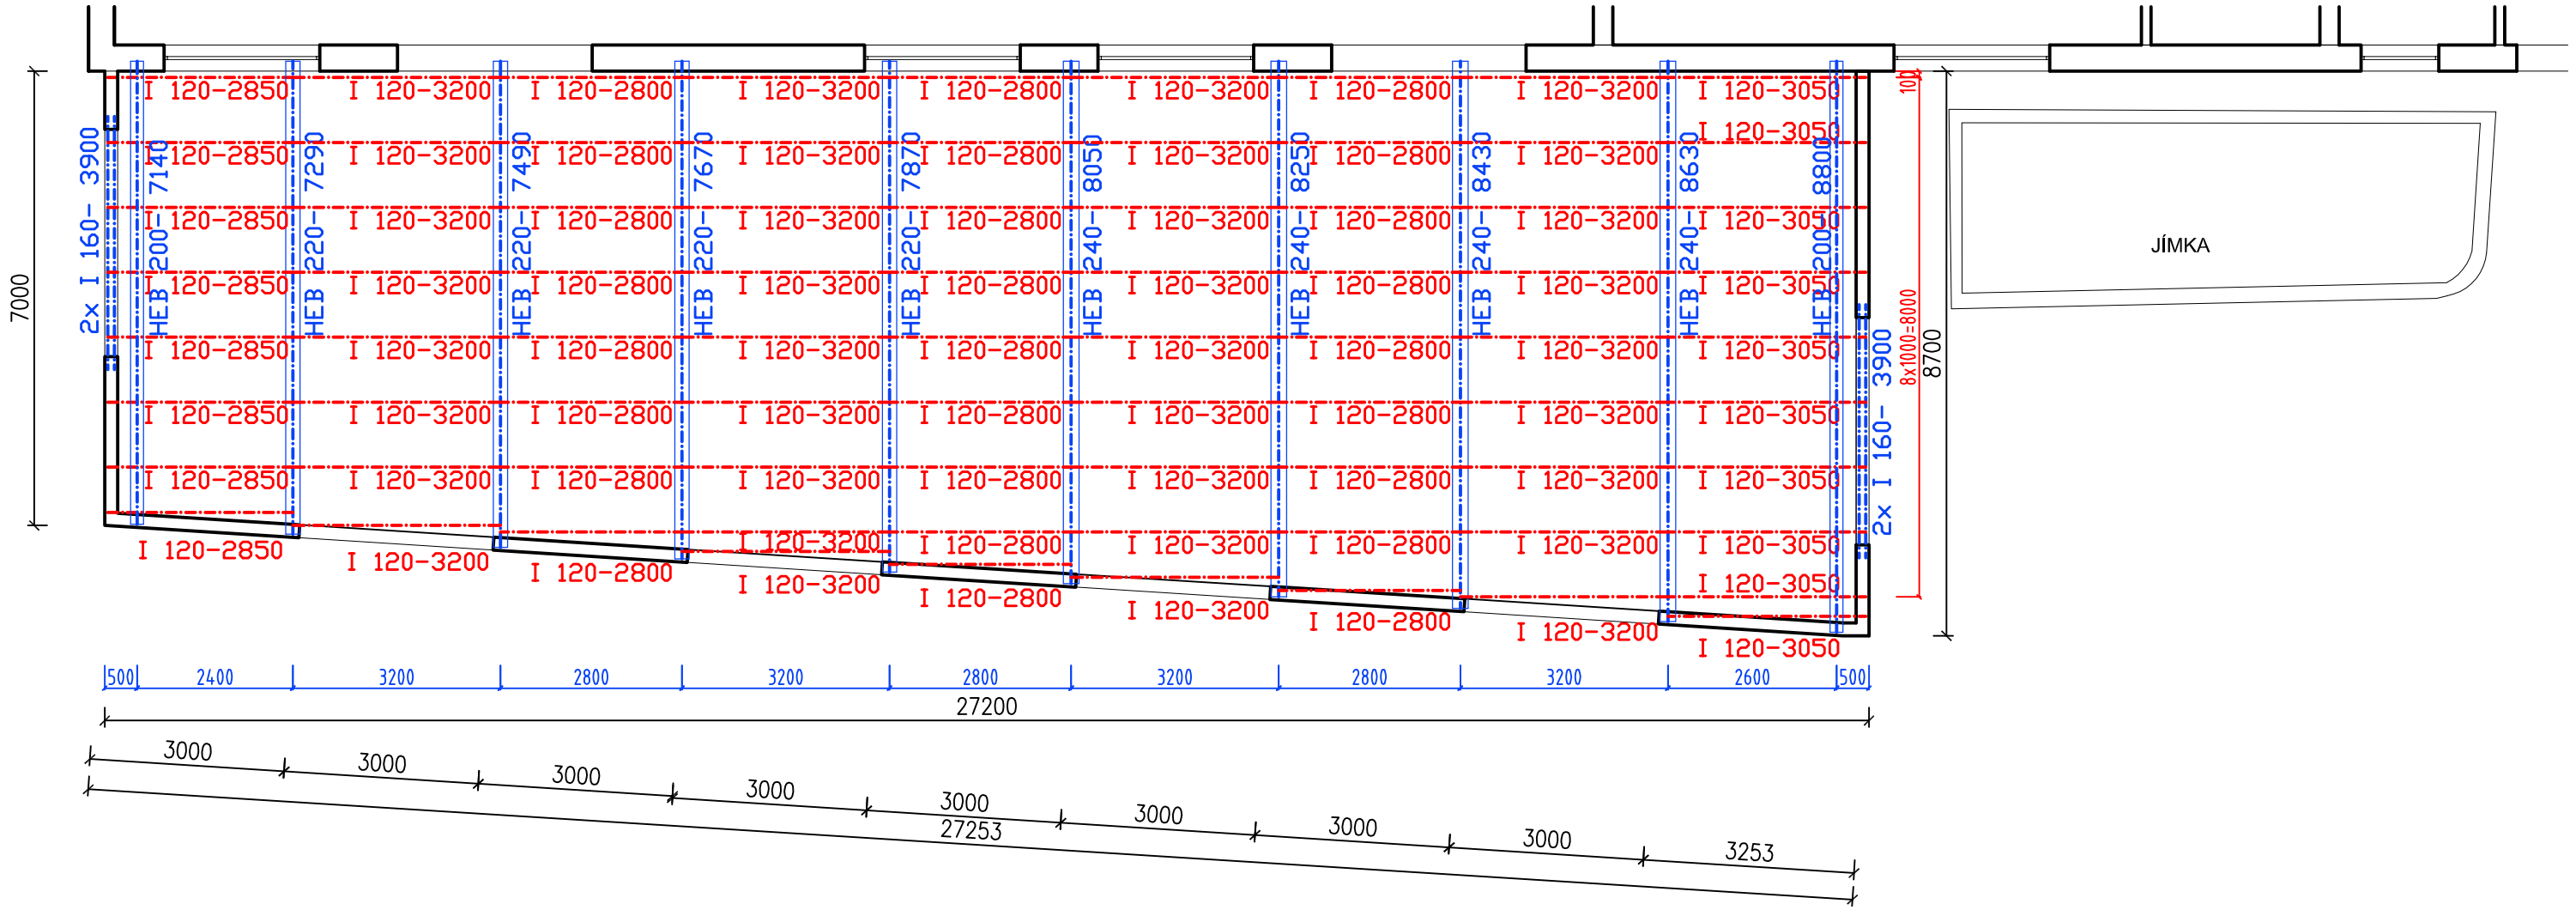

ROZPISKA OCELI

PROFIL	KUSŮ	1KS- DÉLKA m	CELK.DÉLKA m	kg/m	HMOTNOST kg	OCEL S 235
HEB 240	1	8,630	8,630	83,20	718,02	
HEB 240	1	8,430	8,430	83,20	701,38	
HEB 240	1	8,250	8,250	83,20	686,40	
HEB 240	1	8,050	8,050	83,20	669,76	
HEB 220	1	7,870	7,870	71,50	562,71	
HEB 220	1	7,670	7,670	71,50	548,41	
HEB 220	1	7,490	7,490	71,50	535,54	
HEB 220	1	7,290	7,290	71,50	521,24	
HEB 200	1	8,800	8,800	61,30	539,44	
HEB 200	1	7,140	7,140	61,30	437,68	
I 160	4	3,900	15,600	17,90	279,24	
I 120	35	3,200	112,000	11,10	1243,20	
I 120	10	3,050	30,500	11,10	338,55	
I 120	8	2,850	22,800	11,10	253,08	
I 120	26	2,800	72,800	11,10	808,08	
			CELKEM		8842,70	kg

POZNÁMKA:

- DO ZDI STÁVAJÍCÍHO OBJEKTU BUDOU ULOŽENY NOSNÍKY HEB DO VYSEKANÉ KAPSY RYBINOVITĚ ROZŠÍŘENÉ A ZABETONOVÁNY, NA KONCE NOSNÍKŮ PŘIVAŘIT ZÁVLAČE ZE ZBYTKOVÉHO MATERIÁLU PROTI VYTAŽENÍ ZE ZDI
- ZDIVO BETONG TL. 200 mm VYZTUŽIT V ROZÍCH A OSTĚNÍCH VRAT A OKEN VŽDY DVĚMA SVISLÝMI PRUTY øR12 DO KRAJNÍ DUTINY A ZABETONOVAT BETONEM C20/25
- PRO PŘEKLADY NAD OKNY POUŽÍT SYSTÉMOVÉ VĚNCOVKY S VLOŽENÝMI DVĚMA PRUTY øR12
- U VAZNIČEK I 120 MOŽNO POUŽIT VĚTŠÍ DÉLKY VŽDY STYKOVANÉ V OSE NOSNÍKŮ HEB

OCEL S 235 (11 373)

	ZODPOVĚDNÝ PROJEKTANT	VYPRACOVAL	ING. ROMAN DOLEŽAL Březinova 67 586 01 Jihlava IČ: 71913297
	Ing. Josef Doležal	Ing. R. Doležal	
INVESTOR: OPTOKON a.s., Červený Kříž 250, 586 02 Jihlava			

NÁZEV AKCE: PŘÍSTAVBA MONTÁŽNÍHO A EXPEDIČNÍHO OBJEKTU OPTOKON a.s., JIHLAVA, ČERVENÝ KŘÍŽ 250	FORMÁT	3 x A4
	DATUM	6/2015
	STUPEŇ	DSP
DÍL: ZASTŘEŠENÍ	ZAK. ČÍSLO	02-06-15
VÝKRES: SKLADBA STŘEŠNÍ KONSTRUKCE	MĚŘÍTKO 1:100	Č. VÝKRESU 402