



# Detail B - vysoká atika střechy E1

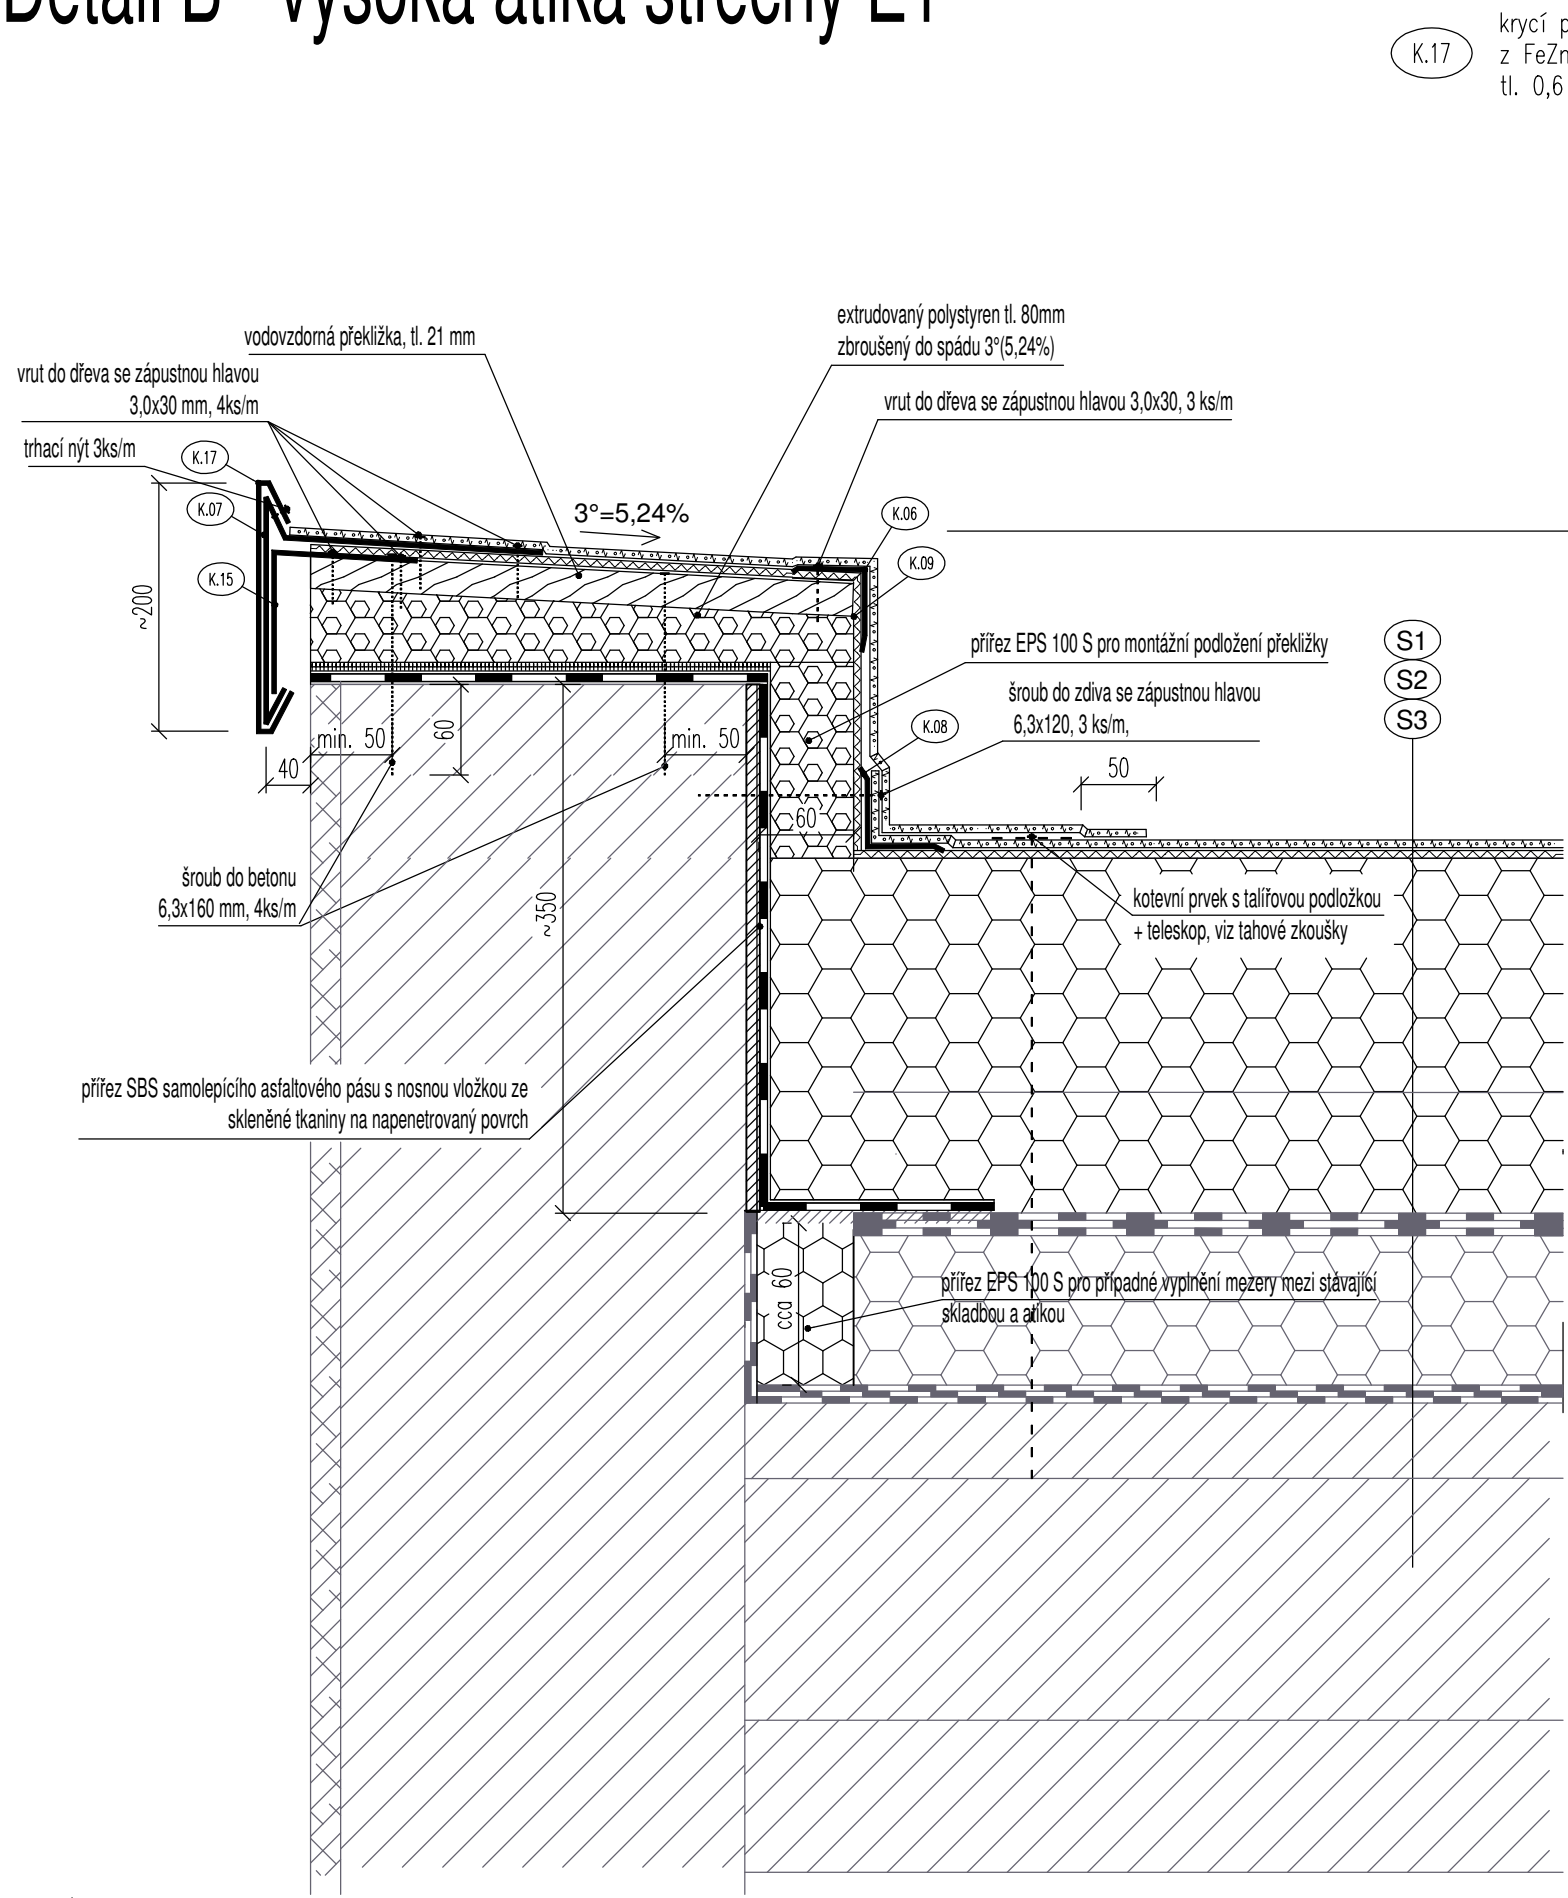


POZNÁMKA:  
Rozměry klempířských prvků před jejich výrobou přesně oměřit na stavbě.  
Odstín PES laku klempířských prvků je specifikován v technické zprávě.


K.17 krycí plech  
z FeZn plechu s povrchovou úpravou viz poznámka  
tl. 0,6 mm, r.š. 276 mm

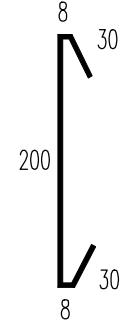


K.06 koutová lišta  
z poplastovaného plechu  
tl. 0,6 mm, r.š. 100 mm

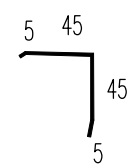


K.07 závětrná lišta  
z poplastovaného plechu  
tl. 0,6 mm, r.š. 370 mm

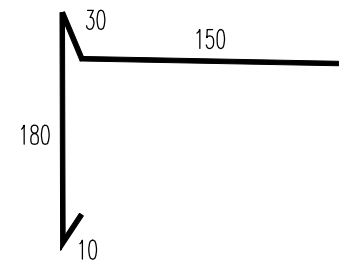


K.08 koutová lišta  
z poplastovaného plechu  
tl. 0,6 mm, r.š. 100 mm

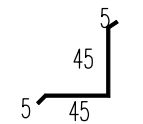

K.09 krycí FeZn plech  
tl. 0,6 mm, r.š. 120 mm,

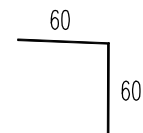

K.15 příponka  
z FeZn plechu bez povrchové úpravy  
tl. 0,8 mm, r.š. 190 mm

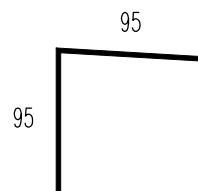

REVIZE Č. 1 ze dne 9. 4. 2019

**ATELIER  
DEK**

**OPRAVA STŘECHY KULTURNÍHO DOMU**  
**Uherský Brod, Masarykovo nám. 100, 688 01 Uherský Brod**

**projektant:** DEKPROJEKT s. r. o.  
Tiskařská 10/257, 108 00  
tel: 234 054 284  
fax: 234 054 291

**objednatel:** Město Uherský Brod  
Masarykovo nám. 100, 688 01 Uherský Brod

**stupeň dokumentace:**  
DOKUMENTACE PRO VÝBĚR ZHOTOVITELE

**část dokumentace:**  
D.1.1. Architektonicko-stavební řešení

**obsah výkresu:**  
Detail - B

**vypracoval:**  
Ing. Adam Kermes

**zodpovědný projektant:**  
Ing. Pavel Štajnrt

**paré:**

**kontroloval:**  
Ing. Ctibor Hůlka  
Ing. Petr Schindler, Ph.D.

Pořadové číslo v deníku autorizované osoby: 324

**číslo výkresu:**  
**D.1.1.4**

**formát:** A3 | **datum:** 30.6.2017 | **měřítko:** 1:5 | **č. zakázky:** 2017-001571-KeA