


Ú a[i^•ÆÈÚ

X]ãÁ òq[•ð

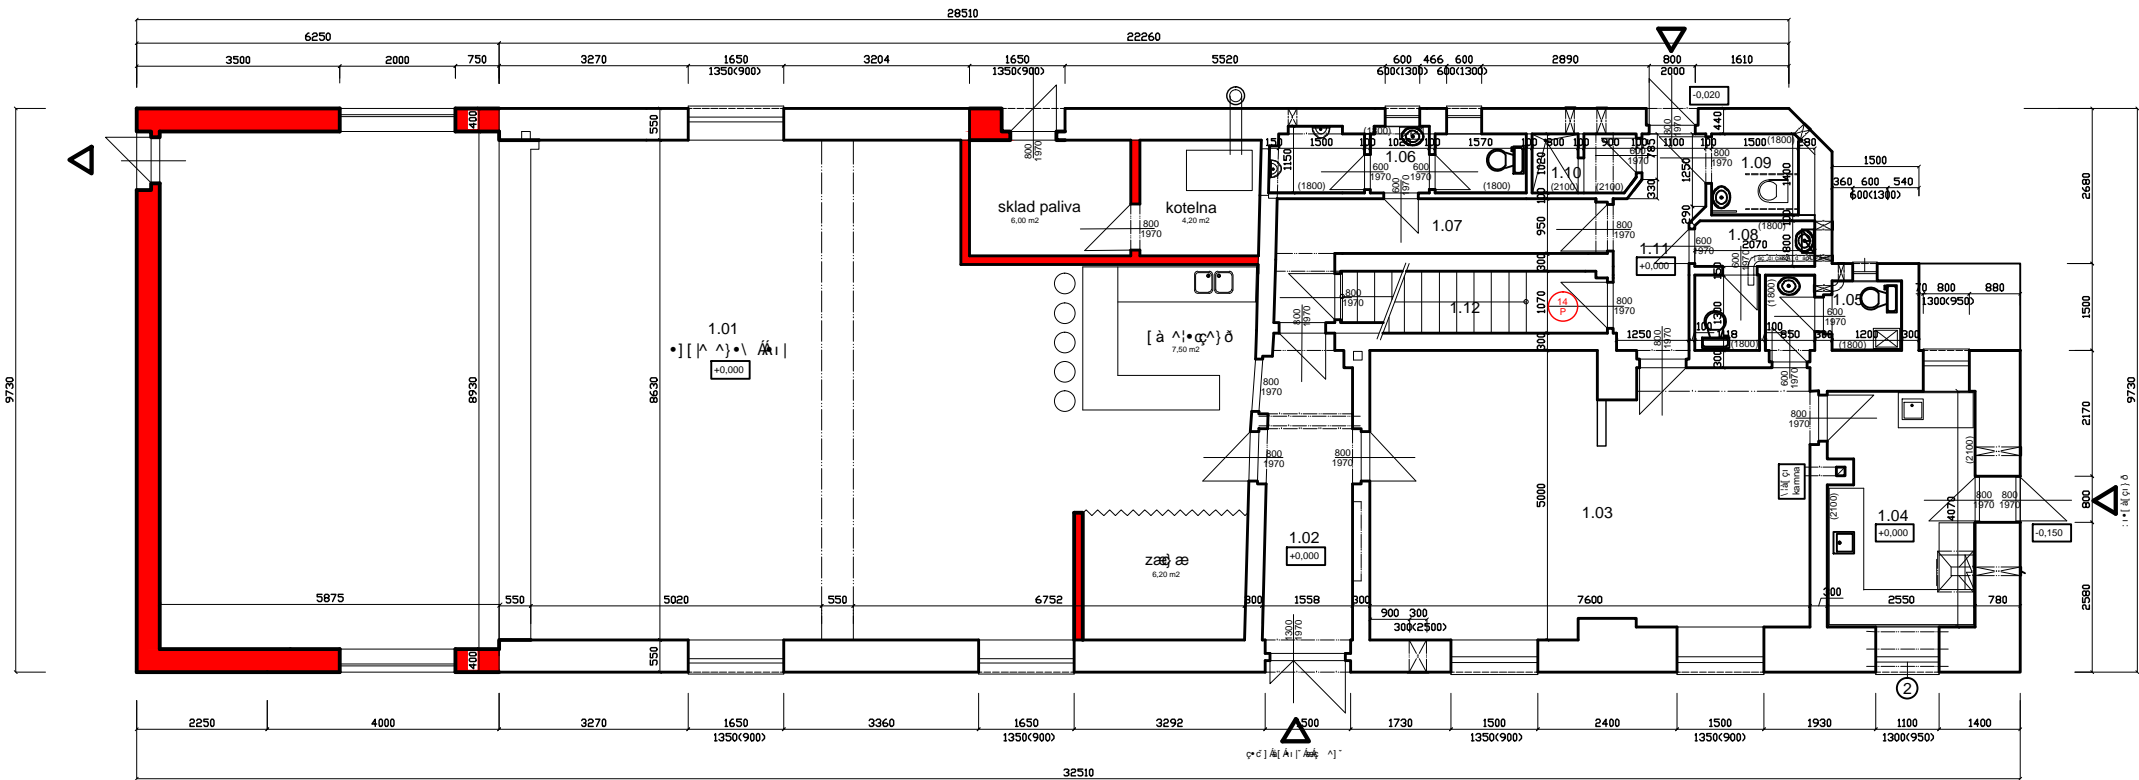

[:) æ È	popis	podlaha	plocha	[à \ j æ Á d
1.01	• [[^ ^) • \ Á i	podlahovina PVC	137,20	
1.02	: i á ç ^ ò	\ ^ i æ j æ i Á j æ ò á æ	8,10	
1.03	ç ^	podlahovina PVC	36,90	
1.04	\ ^ & @	\ ^ i æ j æ i Á j æ ò á æ	10,40	\ ^ i æ j æ i Á j æ ò á æ
1.05	Y Ô Á j æ i Á j æ ò á æ	podlahovina PVC	2,55	\ ^ i æ j æ i Á j æ ò á æ
1.06	Y Ô Á j æ i Á j æ ò á æ	podlahovina PVC	4,40	\ ^ i æ j æ i Á j æ ò á æ
1.07] ^ á • ò	podlahovina PVC	6,75	
1.08	Y Ô Á j æ i Á j æ ò á æ	\ ^ i æ j æ i Á j æ ò á æ	1,45	\ ^ i æ j æ i Á j æ ò á æ
1.09	Y Ô Á j æ i Á j æ ò á æ	\ ^ i æ j æ i Á j æ ò á æ	2,10	\ ^ i æ j æ i Á j æ ò á æ
1.10	•] i & @ ç i Á j æ ò á æ	\ ^ i æ j æ i Á j æ ò á æ	1,70	\ ^ i æ j æ i Á j æ ò á æ
1.11] ^ á • ò	podlahovina PVC	4,70	
1.12	• & @ á æ c Á j æ ò á æ	podlahovina PVC	4,28	
1.13	• & @ á æ c Á j æ ò á æ	podlahovina PVC	3,50	

Legenda hmot :

- o ç æ ò á æ [] • d ^ \ & ^
- ç]] Á j æ i Á j æ ò á æ] ð

] ^ á { ç . Á j æ i Á j æ ò á æ } . Á j æ i Á j æ ò á æ [ç Á æ

• o ç æ ò á æ ^ ^ z ^ } . Á j æ i Á j æ ò á æ [ç Á æ

PROJ. PROFESE	• o ç æ ò á æ	Ing. MERTL Jiří z a e s i Á j æ i Á j æ ò á æ Á j æ i Á j æ ò á æ projektování staveb O U Á j æ i Á j æ ò á æ F	
T Ú V U Á Á	U Á j æ i Á j æ ò á æ Á j æ i Á j æ ò á æ		
KRAJ :	Ú V O O S		
INVESTOR :	O B E C N Í Ú R Á D B Í L E N C E , B Í L E N C E Č . P . 4 5 , 4 3 0 0 2 C H O M U T O V		
Přístavba objektu č.p. 43, Bílence		Ø U Ů T 7 V	4 x A4
		DATUM	2 / 2011
		Ú V M Ů Ů	DSP
		Ú Š Ů Á j æ i Á j æ ò á æ	10 / 2011
Ú a[i^•ÆÈÚ		T V S U Á K	Ú Š Ů Á K S U Ů Ů Á K
		1 : 75	4