




Ù&@.{ æÁ c^&@ Ä ä[!^•

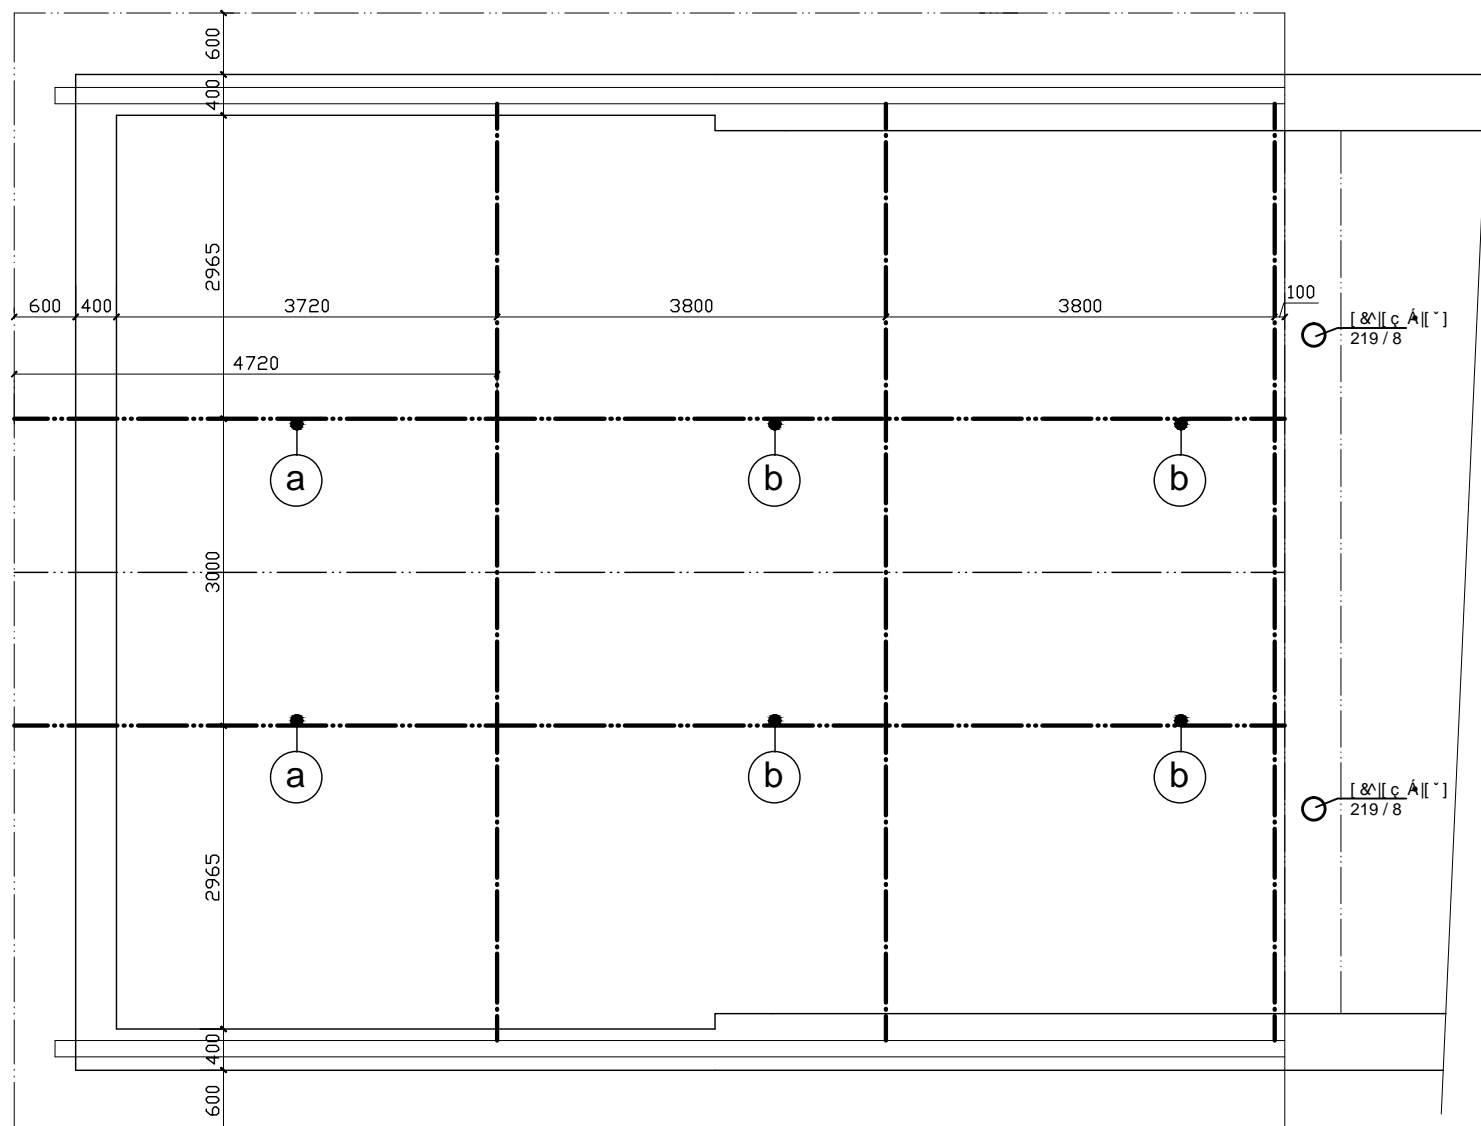

Ö^cæÁ[c^} öÁ &EÄI { ~

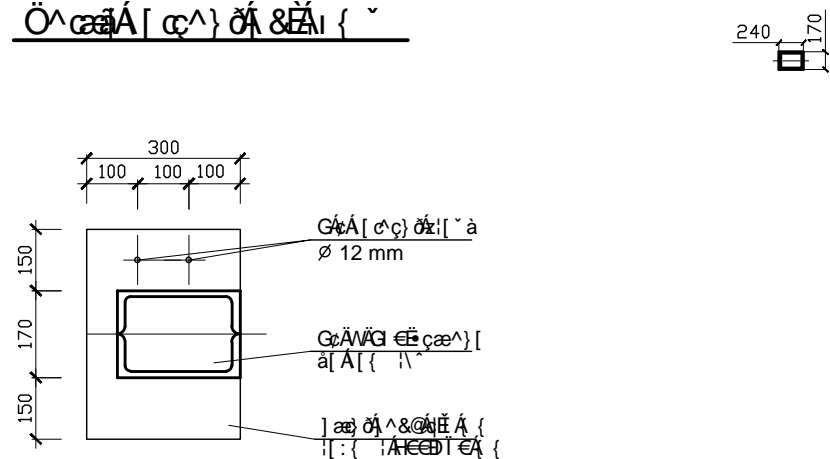

Λ: ~~Α~~ ~~Β~~ ~~Γ~~ ~~Δ~~ ~~Ε~~

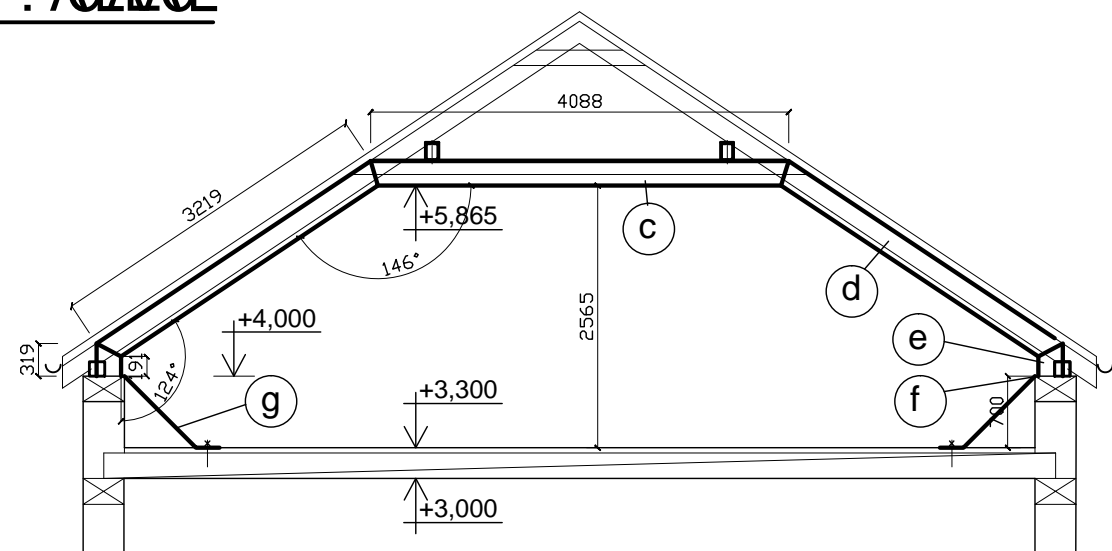

X] ã Á ! ç \ Ä Æ & ^ |

Pol.	Účel:	Ö. l. æ mm	Ks	Ö. l. æ celkem m	Hmotnost		
					1m	1 ks	celkem
a	[& [[ç Ā] [- 4 4 G 4 Á Á Ě Ě €	4720	2	9,44	26,8	126,5	253,00
b	[& [[ç Ā] [- 4 4 G 4 Á Á Ě Ě €	3800	4	15,20	26,8	101,8	407,20
c	[& [[ç Ā] [- 4 4 G 4 Á Á Ě Ě €	4090	3	12,27	66,4	271,6	814,80
d	[& [[ç Ā] [- 4 4 G 4 Á Á Ě Ě €	3220	6	19,32	66,4	213,8	1282,80
e	[& [[ç Ā] [- 4 4 G 4 Á Á Ě Ě €	320	6	1,92	66,4	21,30	127,80
f] æ 0 Ĥ ^ & 0 Ĥ Ĥ Ĥ €	470	6	2,82	11,78	5,50	33,00
g	[& [[Ĭ] [• ^ Ĥ Ĥ Ĥ Ĥ {	1300	6	7,8	1,96	2,50	15,00
CELKEM				kg	2933,6		

$$U[:] \vdash \{ \setminus \text{æ} \}$$

P~q.Á[ç^}ð }&ÁÁ ð c&@[[O^]ð^||ç &@{ ÁÁd[]}ð Áæ^|{ Á[{|[80%{ &@.|•
]|: ^:~ÁÁÁ { ÁÁÁ ÁÁÁ{&@:~^|ÁÁ{á[|à]..{ ^Á[•}~ÁÁáÁÁ[ç^]ð[{|[80%{ Á &@
 \|cçÁÁÁÁ{ |ÁÁ{ É

PROJ. PROFESE	PROJEKTANT	Ing. MERTL Jiří <small>žijící v ulici Hrástová 115 projektovaní staveb Quadrant</small>
Téma úkolu: Úprava a doplnění střešní konstrukce		
KRAJ: Středočeský	OBEC: Otava	
INVESTOR: OBECNÍ ÚŘAD BÍLENCE, BÍLENCE Č.P. 45, 430 02 CHOMUTOV		
Přístavba objektu č.p. 43, Bílenec		Účel: Výměra 2 x A4 Datum: 3 / 2013 Úvěr: 11 000 Kč Účet: 725 10 / 2011
D.1.2. - Stavebně technické řešení		
Schéma střechy, ocelová konstrukce - levá část		Téma: Výměra 1 : 75 Účet: 14