


Půdorys 1.NP

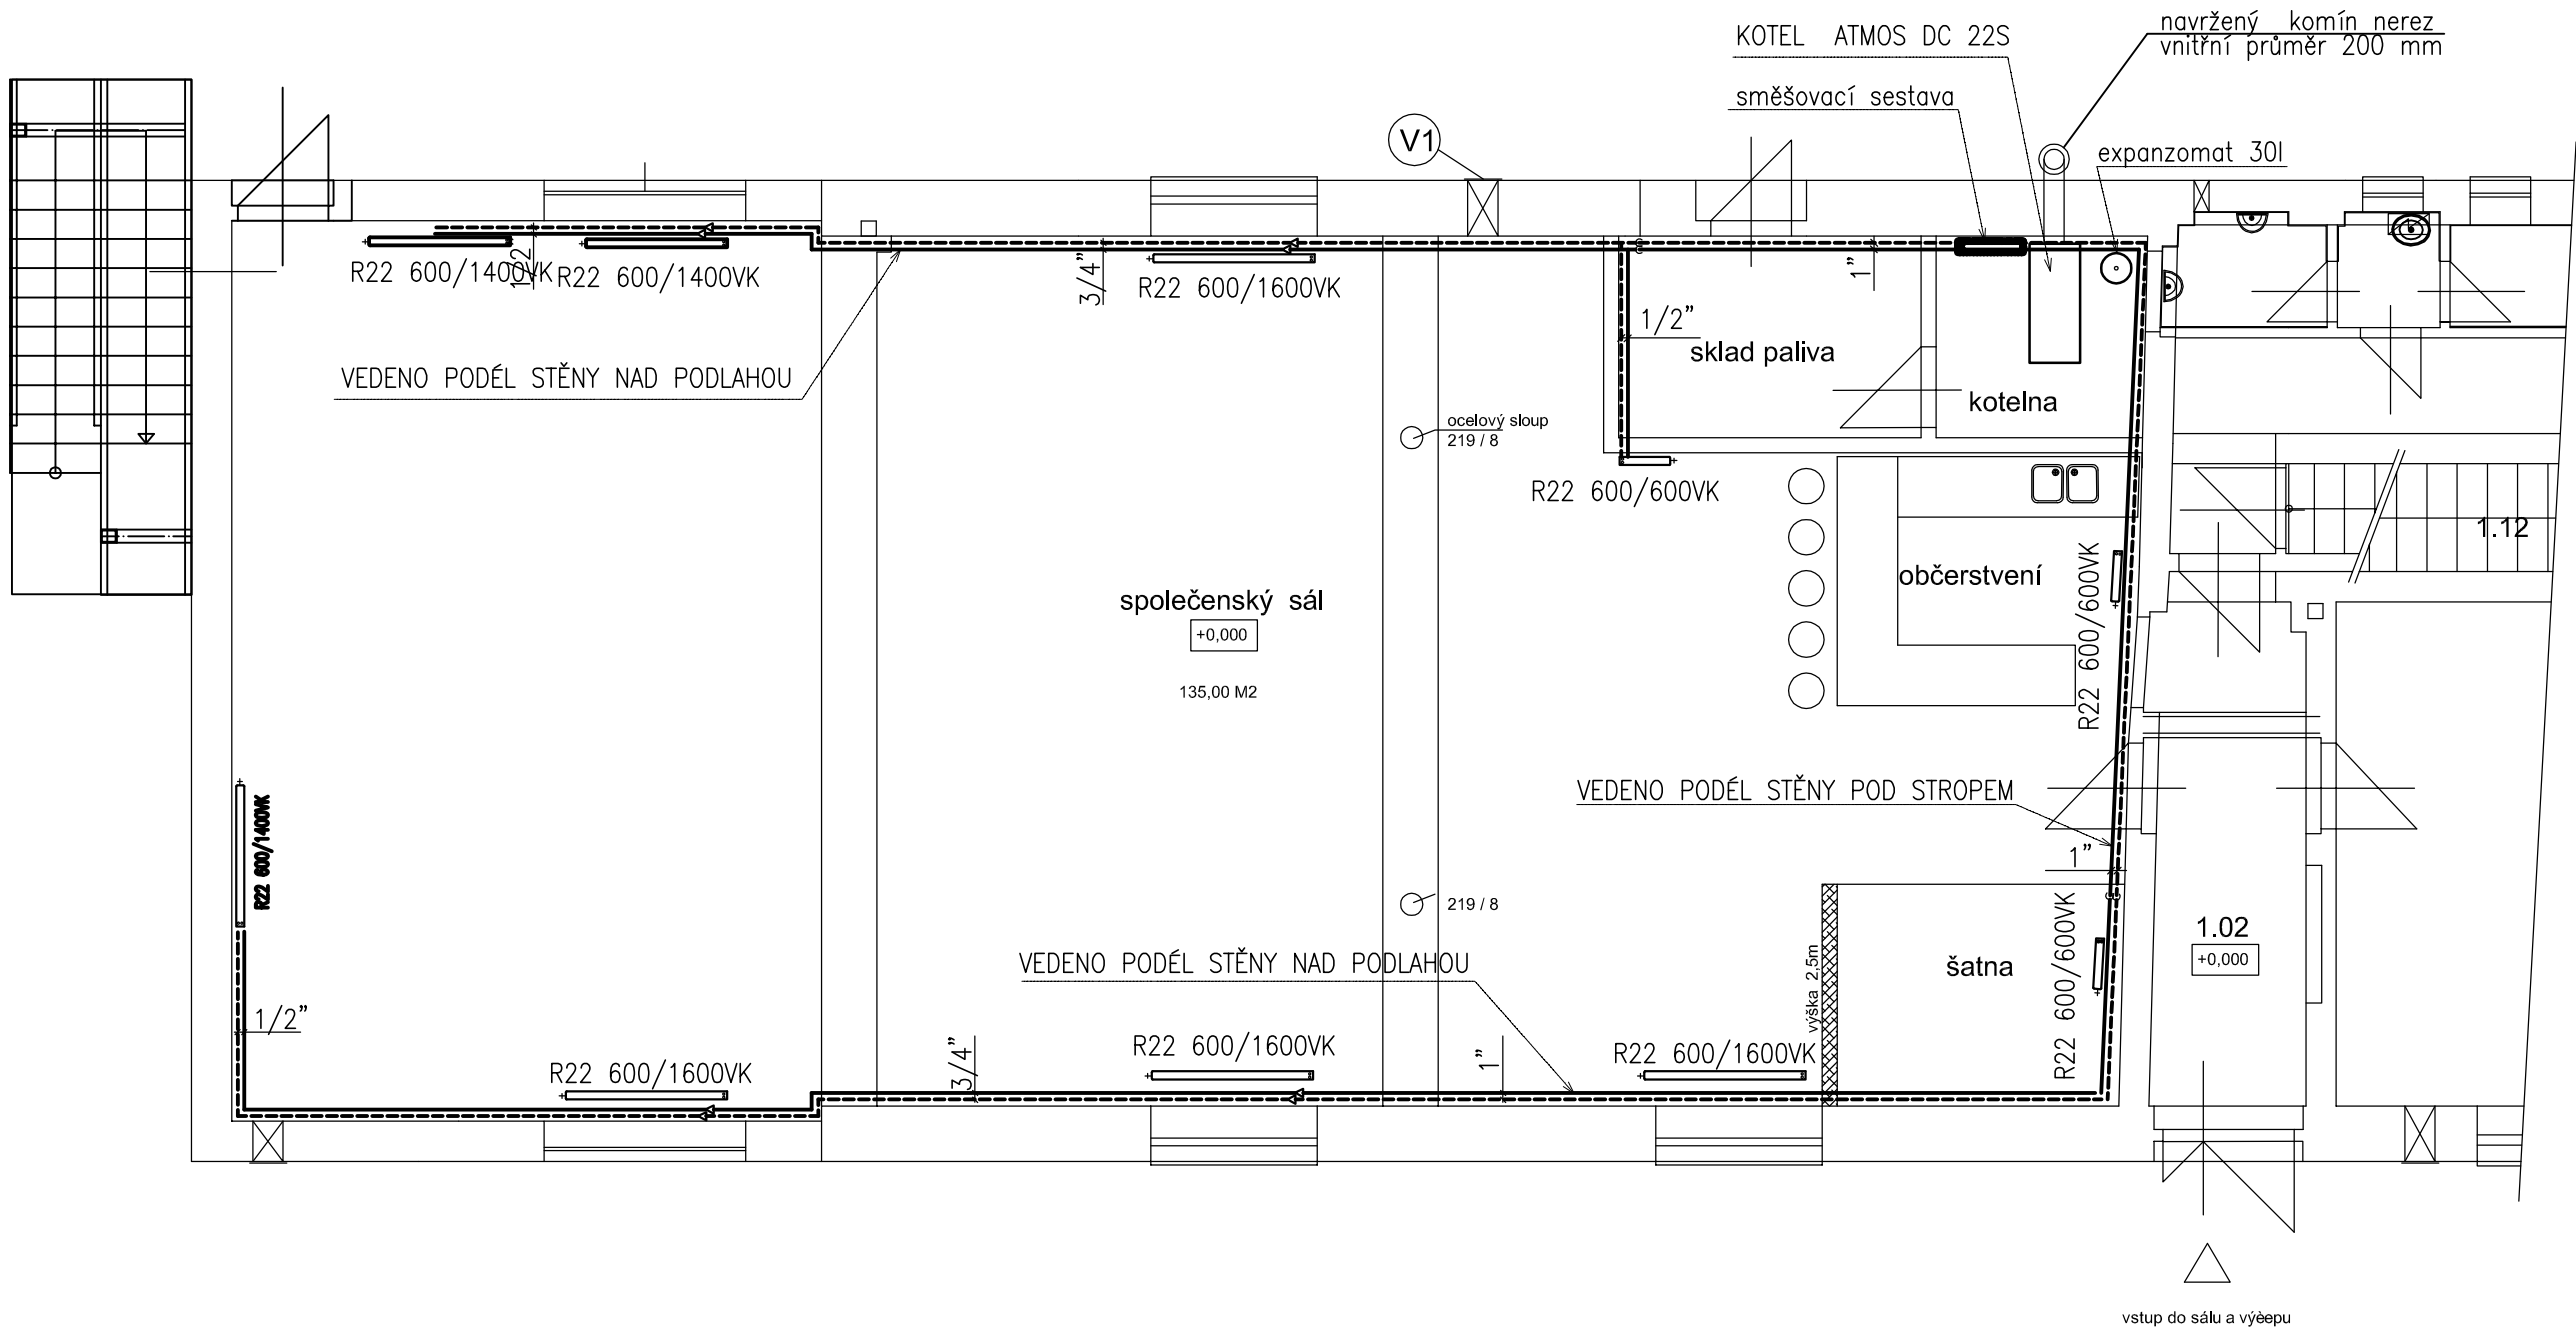

ZOD. PROJ. ZAK.:		<div>Luboš Folprecht</div> <div>FOLPROJEKT</div> <div>Mládežnická 162, Litvínov</div>		
PROJ. PROFESE.:				
KRAJ:	ÚSTECKÝ			OBEC: BÍLENCE
INVESTOR: OBECNÍ ÚŘAD BÍLENCE, BÍLENCE č.p.45, 430 02 CHOMUTOV				
MÍSTO: p.p.č. 68, 69, k.ú. BÍLENCE				
NÁZEV AKCE :			FORMÁT: 2A4	DATUM: 04/2013
Přístavba objektu č.p. 43, Bílenice			STUPEŇ: OHLÁŠENÍ STAVBY	
			ČÍSLO ZAKÁZKY: 10–13	
ČÁST: D.1.4.d. Vytápění			MĚŘÍTKO:	Č.VÝKRESU:
NÁZEV: Půdorys 1. NP			1:75	D.1.4.d.2.1