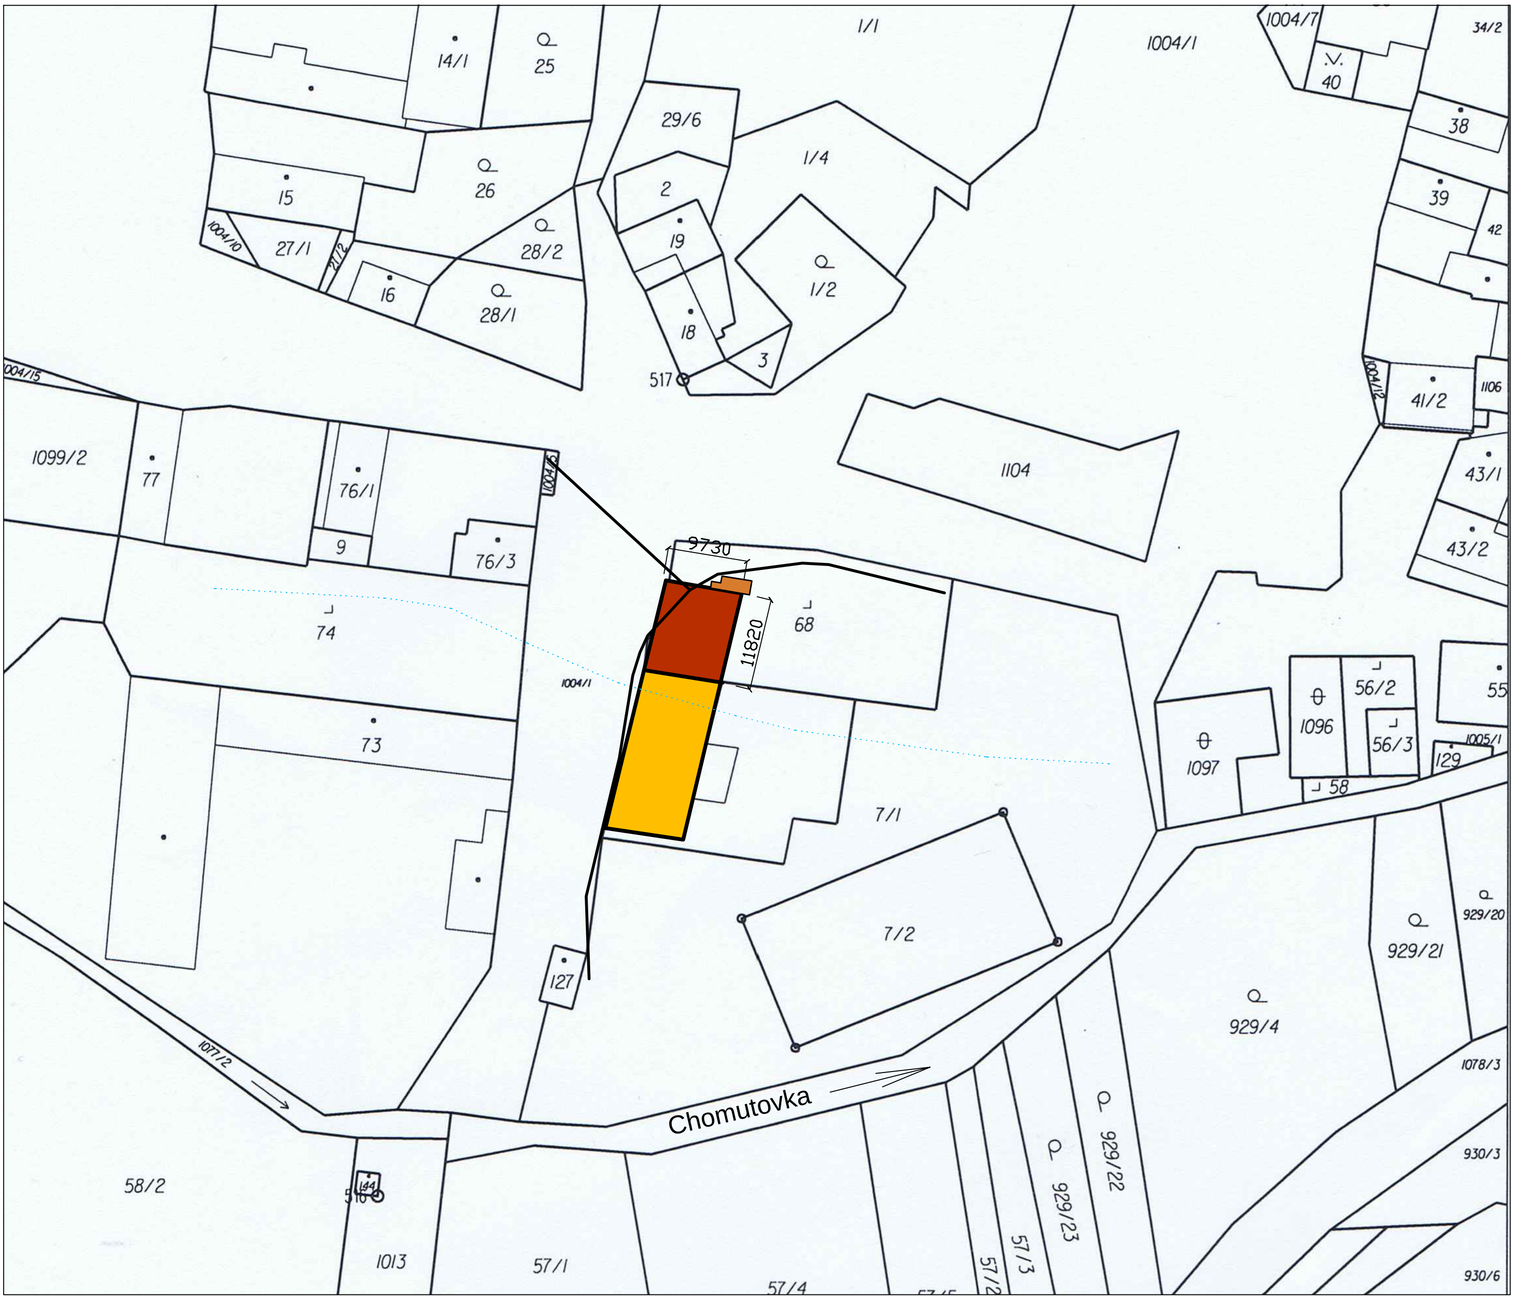

Legenda :

(žlutá)	st§vaj²c² objekt ¦ .p. 43, B²lence
(červená)	navrģen§ pŚstavba k objektu ¦ p. 43
(oranžová)	navrģen®schodiģtŊ
(tečkovaná čára)	hranice aktivn² z· ny ŚĮ ky Chomutovka

PROJ. PROFESE	ING.MERTL JIř ĉ	**Ing.MERTL Jiří** Ģateck§ bl. 211, 434 01 MOST *projektování staveb* IĻ O - 10 44 92 81 tel.,fax-476 106 177
MĈSTO : P.P.Ļ . 68,69 , K.Đ. BĈLENCE		
KRAJ : ĐSTECKħ	OBEC : BĈLENCE	
INVESTOR : OBECNÍ ÚŘAD BÍLENCE, BÍLENCE Č.P. 45, 430 02 CHOMUTOV		

NĆZEV AKCE :	FORMĆT	1 x A4
	DATUM	3 / 2013
	STUPEœ	prov§dĎc² projekt
Přístavba objektu č.p. 43, Bílence *D.1.2. - Stavebně technické řešení*	ĻĈSLO ZAKĆZKY :	10 / 2011
C.2 - CelkovĨ situaĮ n² vĨ kres stavby	MŉřĈTKO : 1 : 1000	ĻĈSLO PARĒ :