


Ú a[ !^•ÆÈÚ

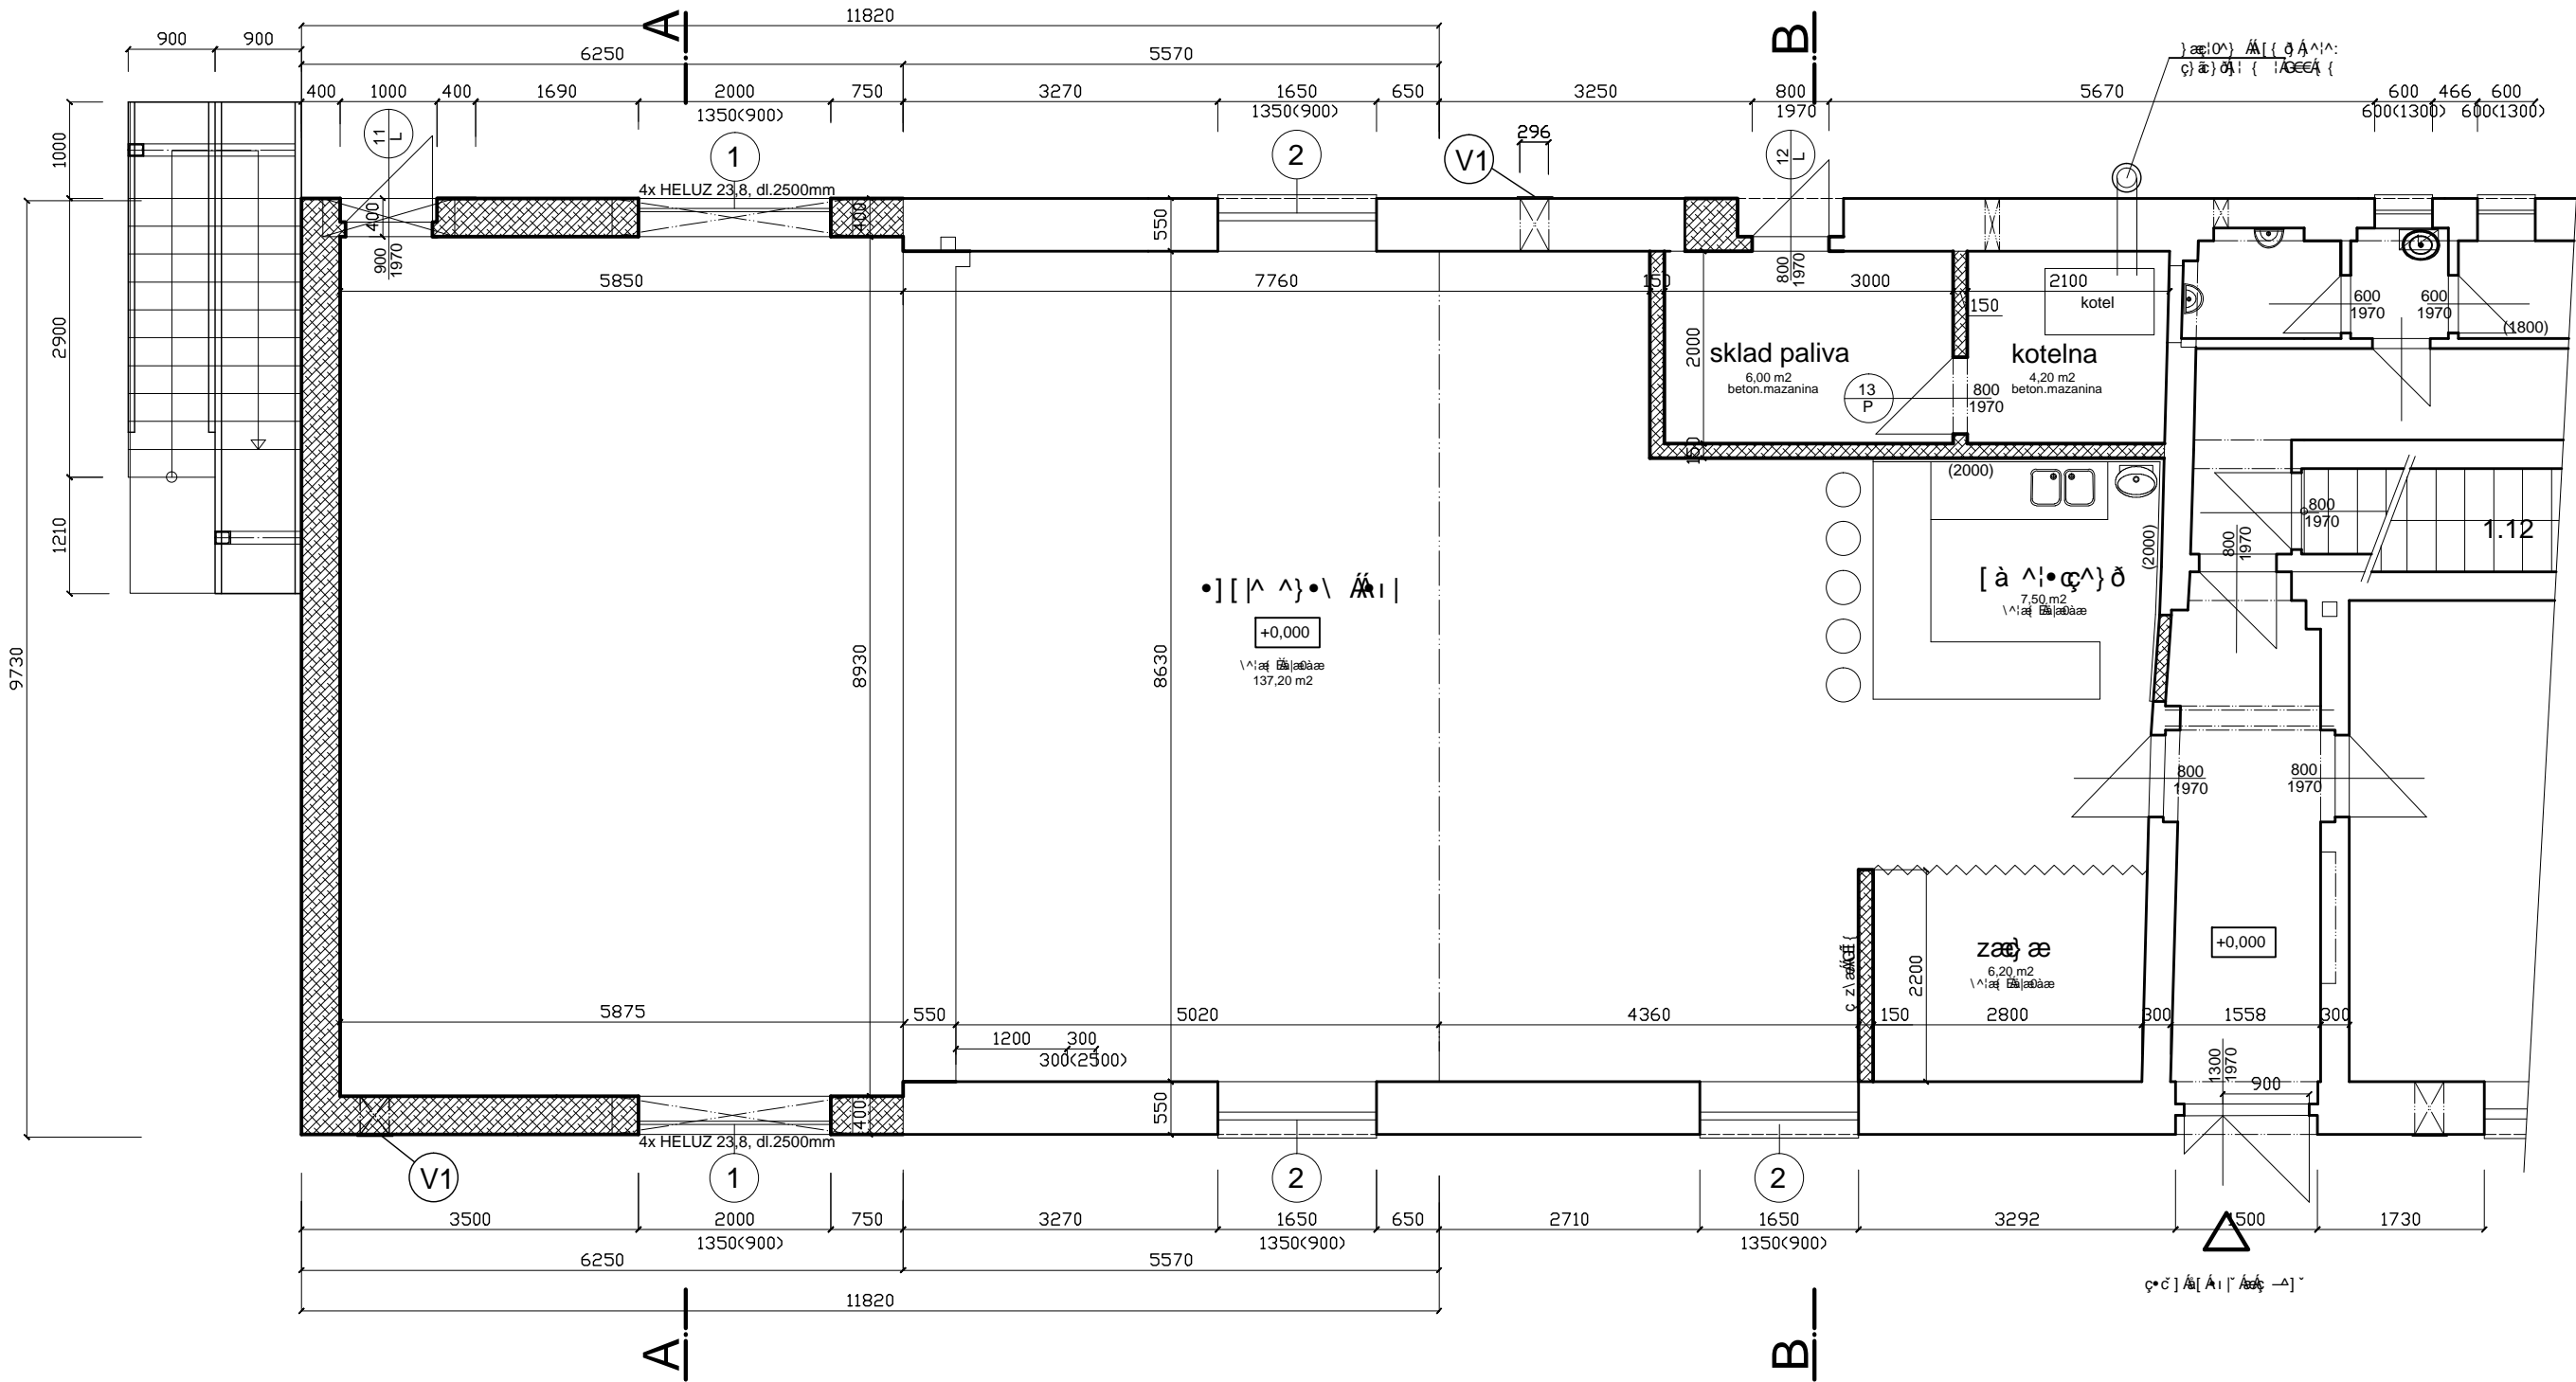

Legenda :

- a c a b a } . Á [ ] • d ~ \ & Á
- } æ ! 0 ^ } . Á á } . Á [ ] • d ~ \ & Á [ ] • Á [ ] } æ Á P Ò Š W Z
- Á ^ } á ! q ! Á Õ Æ / Ó Ò È Ë
- & @ á ā c Á [ Á [ á ! ! ç ð

PROJ. PROFESE	PROJEKTOVATEL	<div>Ing.MERTL Jiří</div> <div>ž a e &amp; i Á Ì Á F F Á H Á F Á U Û V</div> <div>projektování staveb</div> <div>QU Á F Á I Á G Á F</div>	
T Ú V U Á Á	Ú Ř Ě B Á I Ě J Á S E Č O Š O P Ů Ů		
KRAJ :	~ Ú V Ů Ů S		
INVESTOR :	OBECNÍ ÚŘAD BÍLENCE, BÍLENCE Č.P. 45, 430 02 CHOMUTOV		
P 7 Z Ō X Á S Ō Ō Á Ā			
Přístavba objektu č.p. 43, Bílenice		Ø Ü T 7 V	2 x A4
D.1.2. - Stavebně technické řešení		DATUM	3 / 2013
		Ú V W J Ů	] ! ! ç i á 8 Á ! ! ð \ c
		Ú Š U Á Z Ō S 7 Z S Ÿ Ā Ā	10 / 2011
Ú a[ !^•ÆÈÚÄÄ [ ç Á æ ç Á		T VSU Ā Ā	Ú Š U Ā Ā S Ů Ō Ů W Ā Ā
		1 : 75	5