



Půdorys 1.NP

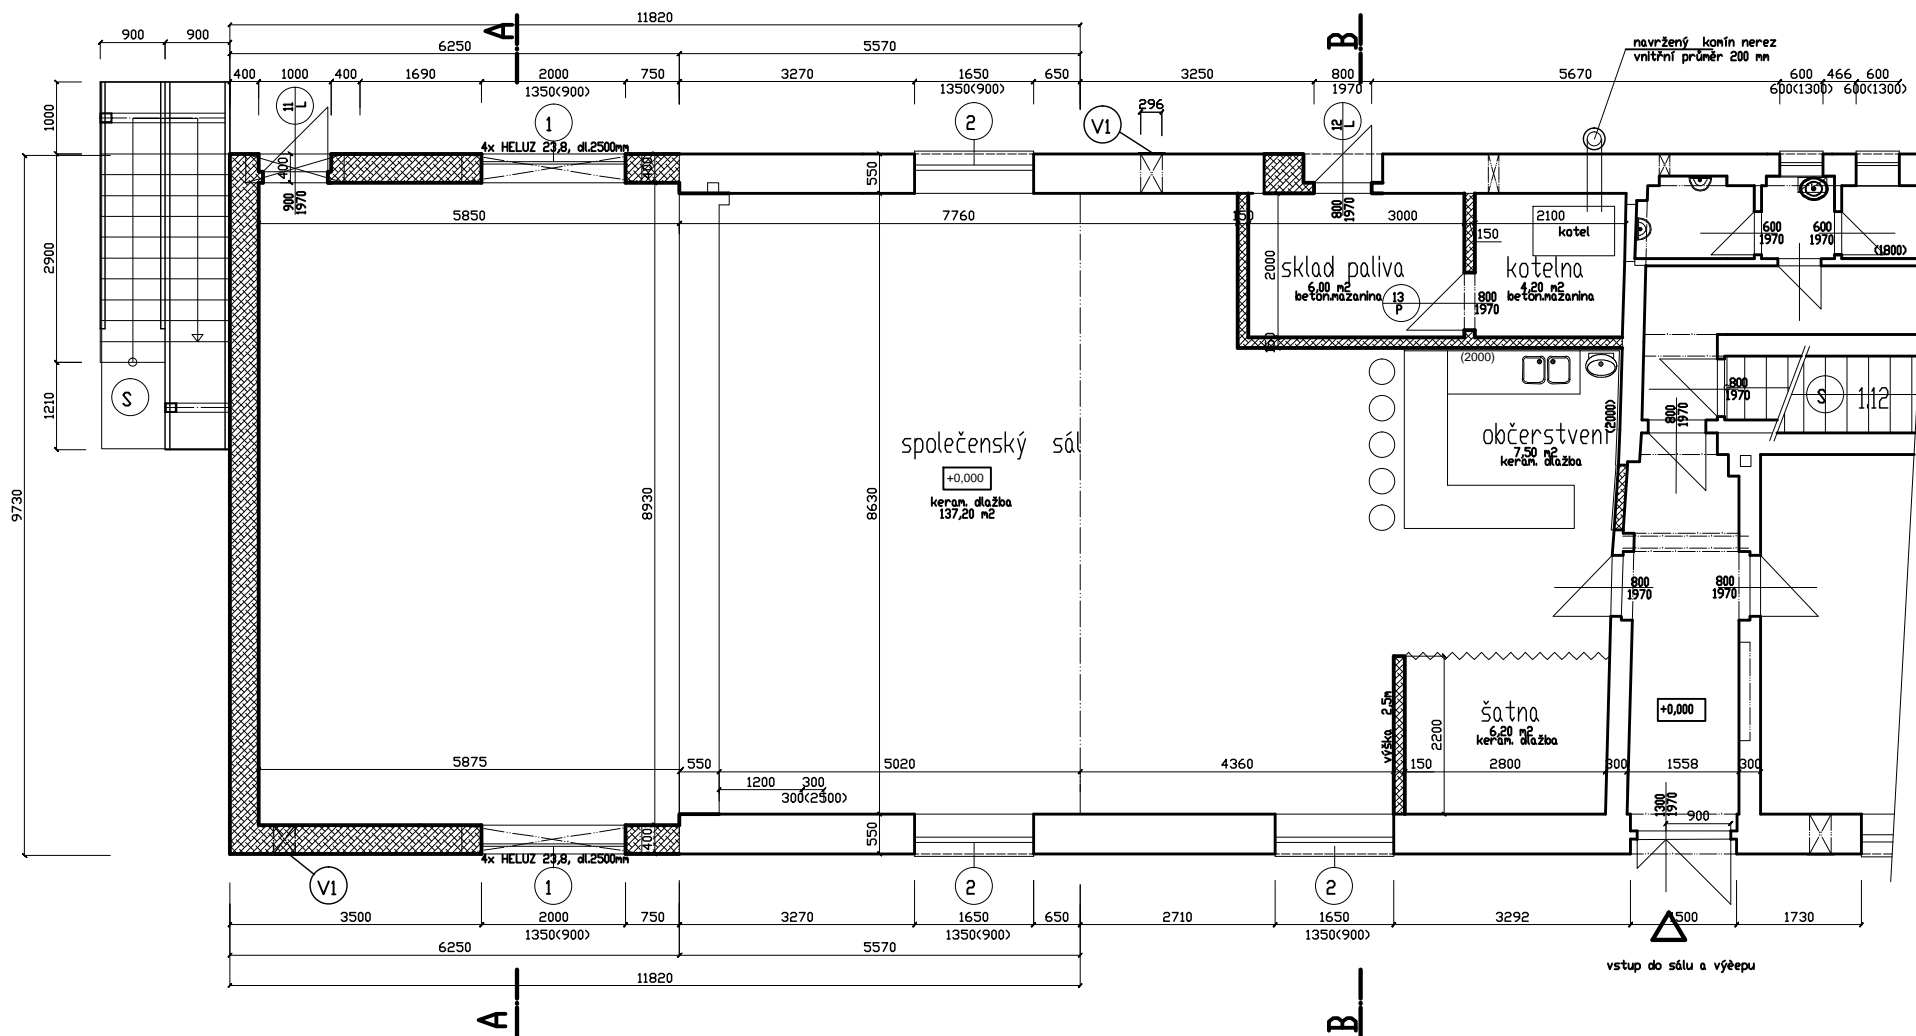

Legenda :

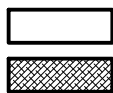

stávající zděné konstrukce

navržené zděné konstrukce - pálené tvárnice HELUZ

(V1)

ventilátor CATA B-30

(S)

schodiště do podkrovní

PROJ. PROFES	ING.MERTL JIŘÍ	Ing.MERTL Jiří Žatecká bl. 211, 434 01 MOST projektování staveb IČO - 10 44 92 81	
MÍSTO :	P.P.Č. 68,69 , K.O. BÍLENCE		
KRAJ :	ÚSTECKÝ	OBEC :	BÍLENCE
INVESTOR :	OBECNÍ ÚŘAD BÍLENCE, BÍLENCE Č.P. 45, 430 02 CHOMUTOV		
NÁZEV AKCE :	Přístavba objektu č.p. 43, Bílenice		
D.1.2. - Stavebně technické řešení			
Půdorys 1. NP - nový stav		FORMÁT	2 x A4
		DATUM	3 / 2013
		STUPĚŇ	prováděcí projekt
		ČÍSLO ZAKÁZKY :	10 / 2011
		MĚŘÍTKO :	ČÍSLO VÝKRESU :
		1 : 75	5