



Půdorys podkroví

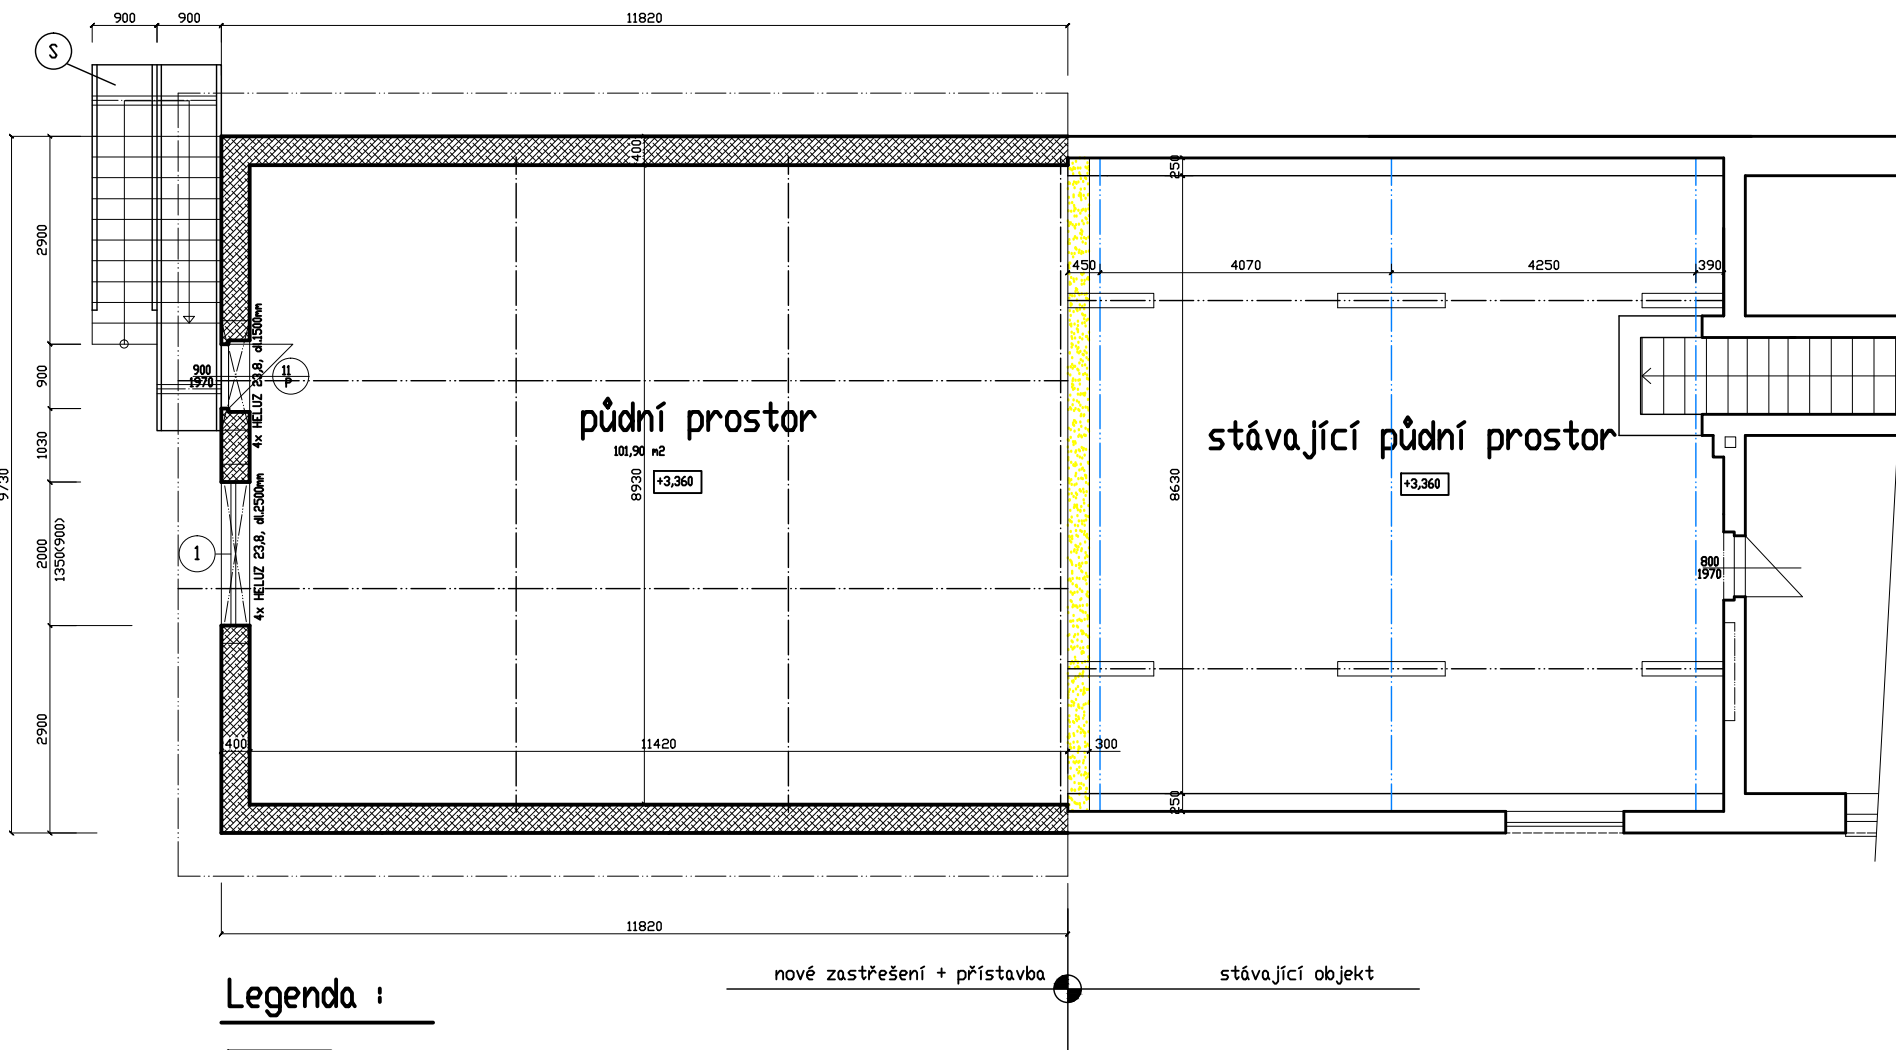

Legenda :

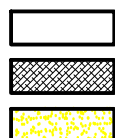

stávající zděné konstrukce

navržené zděné konstrukce - pálené tvárnice HELUZ

vybourané konstrukce



výplně otvorů - viz výpis



navržená ocelová konstrukce - viz výkres č. 15



navržené schodiště - viz výkres č. 19 a 20

PROJ. PROFESE		ING.MERTL JIŘÍ		Ing.MERTL Jiří Žatecká bl. 211, 434 01 MOST projektování staveb IČO - 10 44 92 81	
MÍSTO : P.P.Č. 68,69 , K.O. BÍLENCE					
KRAJ : ÚSTECKÝ		OBEC : BÍLENCE			
INVESTOR : OBECNÍ ÚŘAD BÍLENCE, BÍLENCE Č.P. 45, 430 02 CHOMUTOV					
NÁZEV AKCE :					
Přístavba objektu č.p. 43, Bílenice				FORMÁT	2 x A4
D.12. - Stavebně technické řešení				DATUM	3 / 2013
				STUPĚŇ	prováděcí projekt
				ČÍSLO ZAKÁZKY :	10 / 2011
Půdorys podkroví - nově navržený				MĚŘÍTKO :	ČÍSLO VÝKRESU :
				1 : 75	6