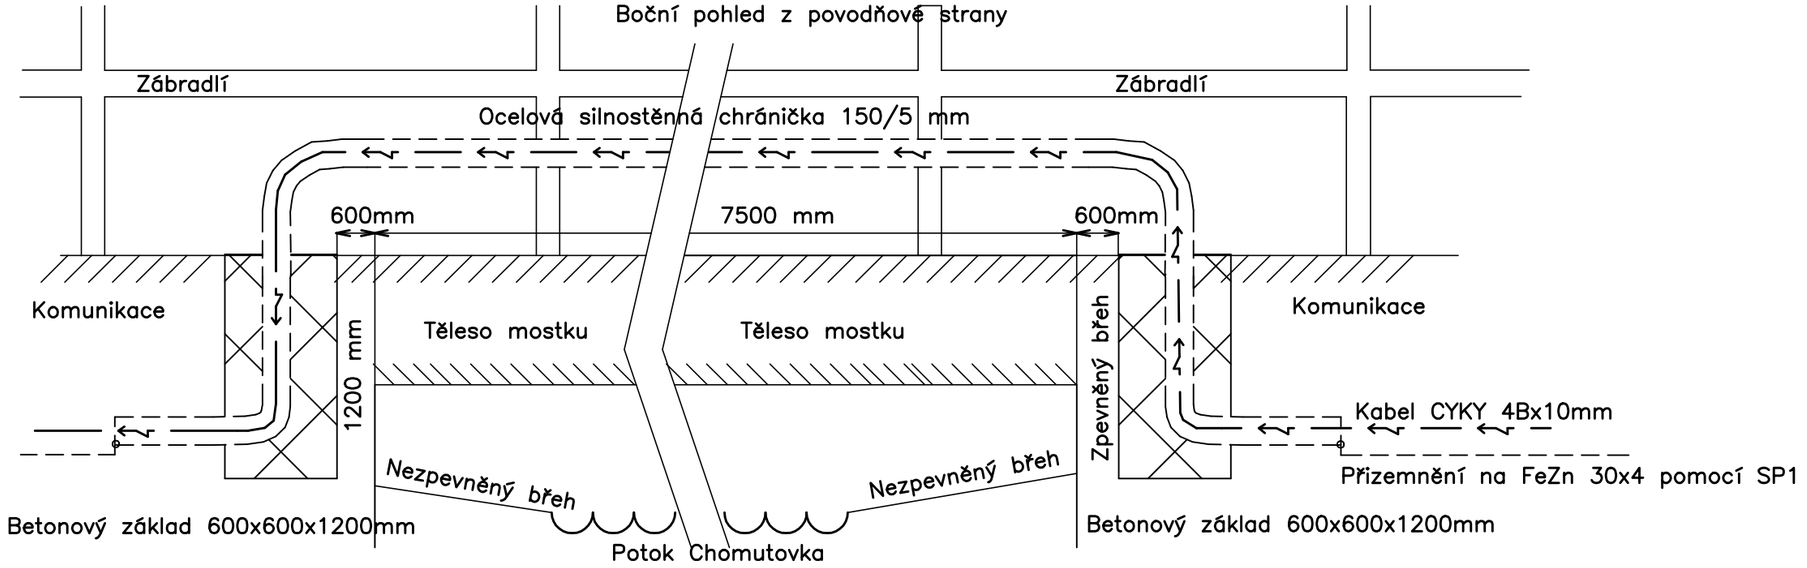


# Varianta č.2

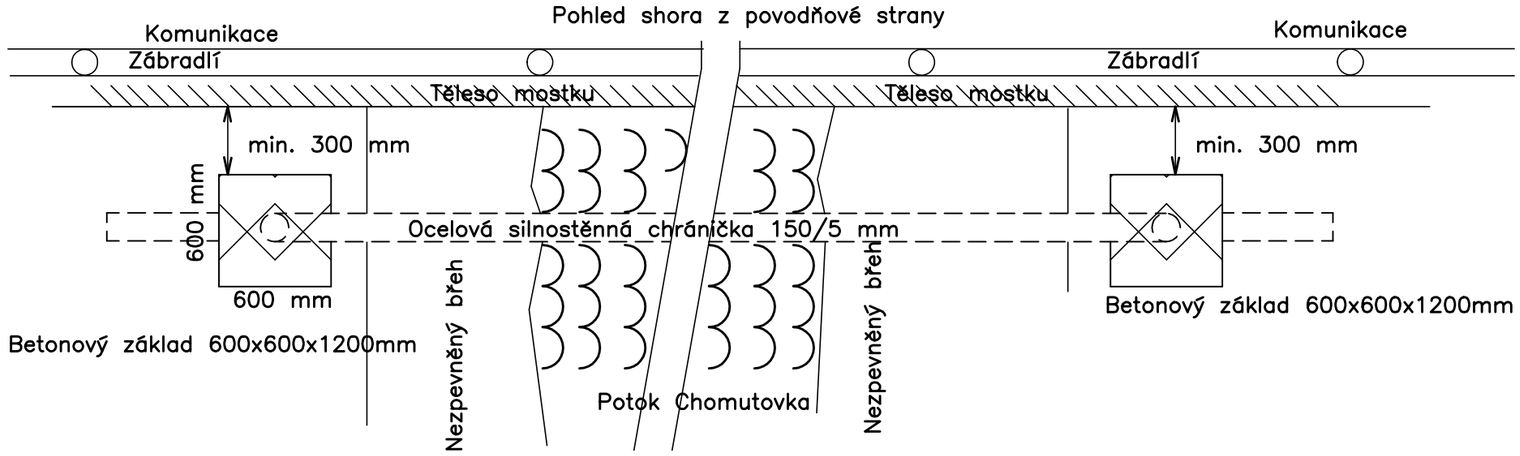


| VYPRACOVAL | ODP.PROJ.PROFESE | KONTROLOVAL | ODP.PROJ.STAVBY | Ing. Radomil Coufal<br>Svermova 259<br>Klášterec nad Ohří<br>IČO 12013749<br>T:777 251 764<br>info@rc-elektroservis.eu |
|---|---|---|---|---|
| Ing.Radomil Coufal | Ing.Radomil Coufal | Ing.Radomil Coufal | | |
| OKRES: | | OBEC: | | |
| INVESTOR: Obec Údlice | | | | |
| Veřejné osvětlení<br>obec Přečaply<br>Elektroinstalace nn | | | | FORMAT: 2 A4<br>DATUM: 14.03.2016<br>STUPEN: DSP<br>MERITKO: 1:50<br>ZAK.CISLO: 160126 |
| Vzorový řez přechodu potoka | | | | ARCHIVNI CISLO: 160126<br>C.VYKRESU: 08 |