


Výrobce ELPLAST Rokycany

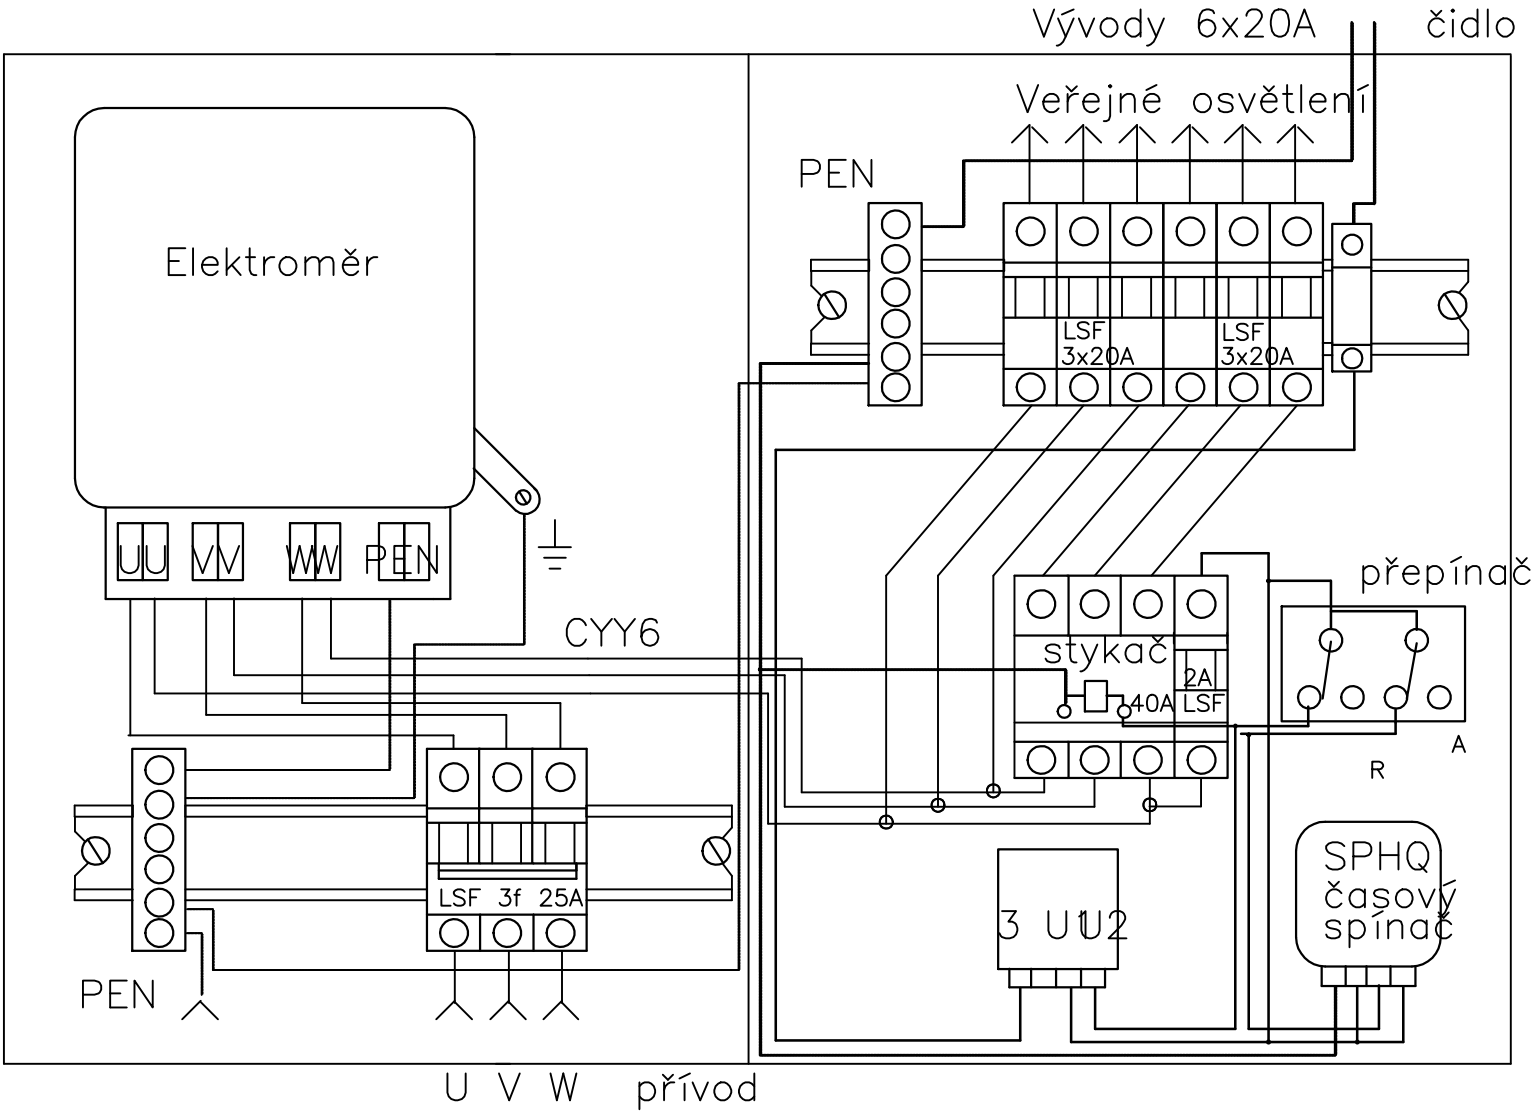

Barevné značení vodičů dle ČSN 33 0165  
Ochrana před nebezpečným dotykovým napětím:  
Samočinným odpojením dle ČSN 33 2000-4-41 čl.423.1 /Přil.NM3/  
Neživých částí krytím a izolací dle ČSN 33 2000-4-41 čl.412.1 a 412.2  
Přizemněním na společnou zemní soustavu  
Působení vnějších vlivů určeno v technické zprávě dle ČSN 33 2000-3  
Proudová soustava 3/PEN AC 400/230 V 50 Hz

VYPRACOVAL Ing.Radomil Coufal	ODP.PROJ.PROFESE Ing.Radomil Coufal	KONTROLOVAL Ing.Radomil Coufal	ODP.PROJ.STAVBY	Ing. Radomil Coufal Svermova 259 Klášterec nad Ohří ICO 12013749 T:777 251 764 info@rc-elektroservis.eu	
OKRES:		OBEC:			
INVESTOR: Obec Údlice					
Veřejné osvětlení obec Přechaply Elektroinstalace nn				FORMAT	2 A4
				DATUM	14.03.2016
				STUPEN	DSP
				MERITKO	1:50
				ZAK.CISLO: 160126	
Osazení, regulace a schéma zapojení VO				ARCHIVNI CISLO 160126	C.VÝKRESU 07