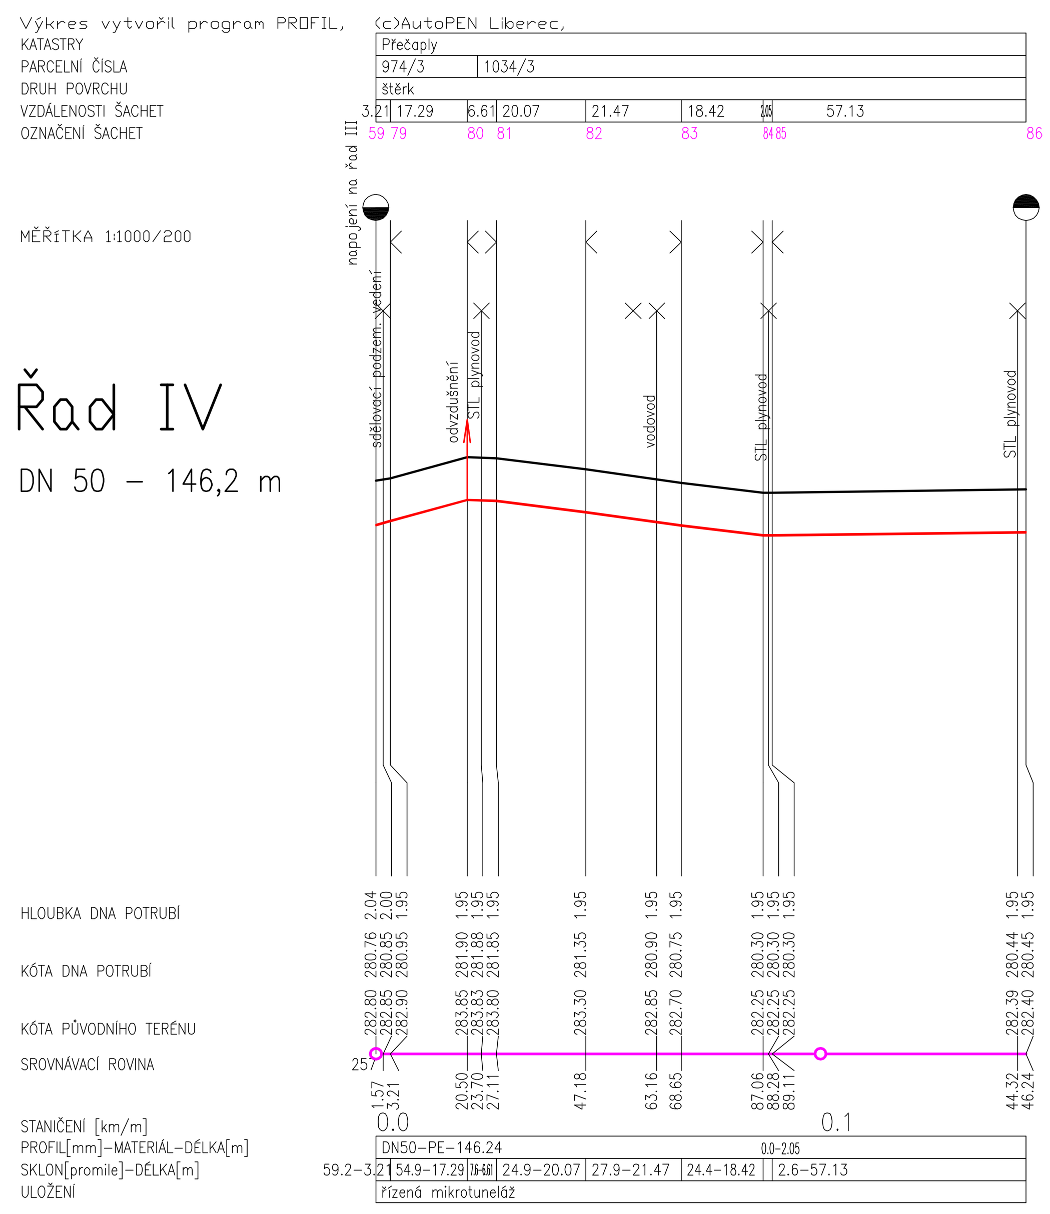

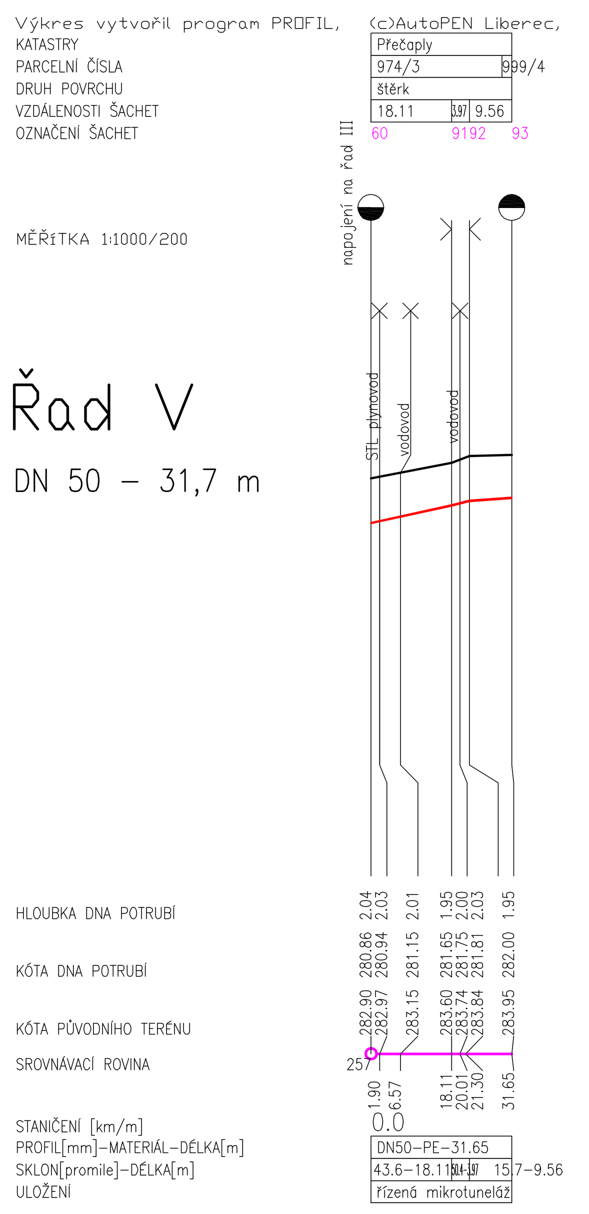

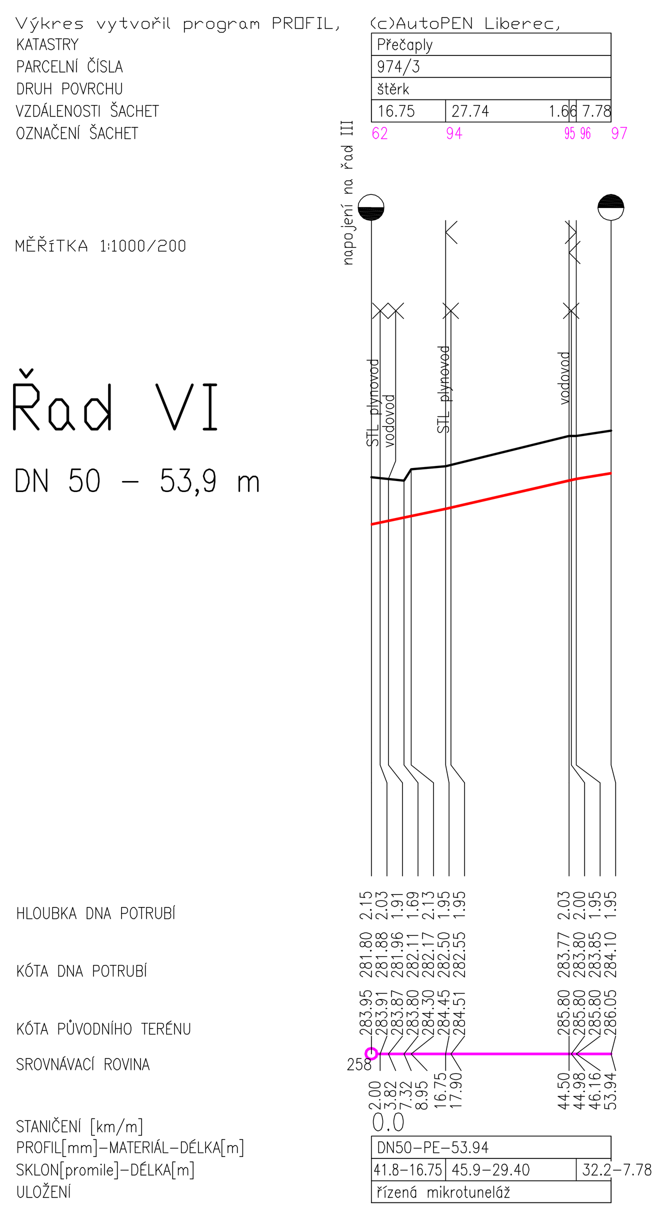

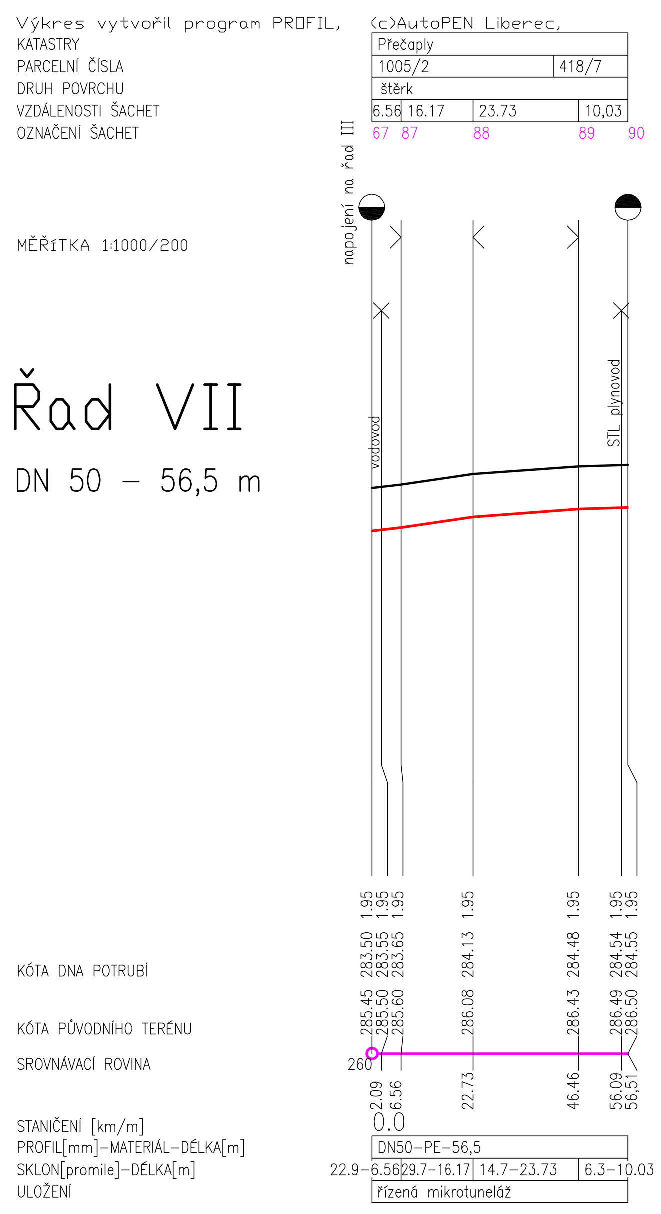

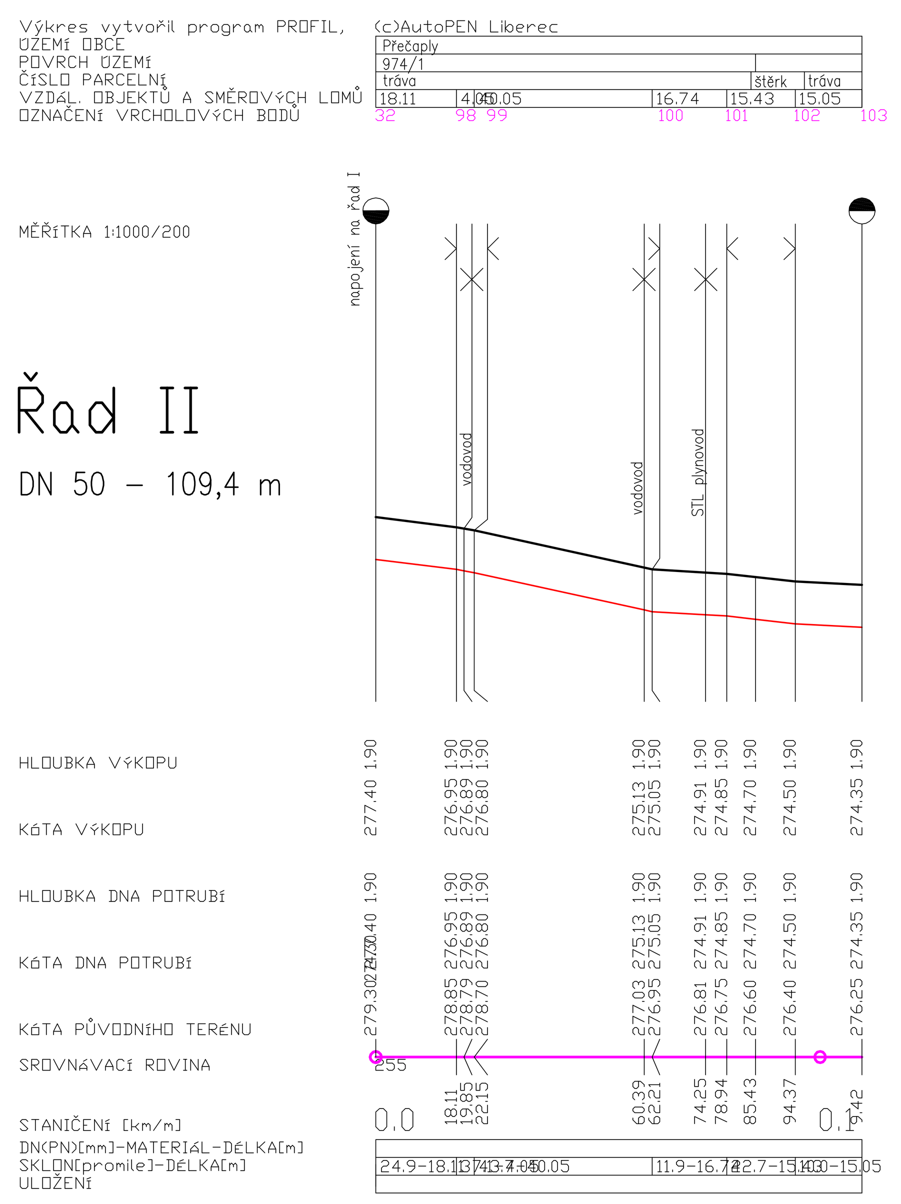

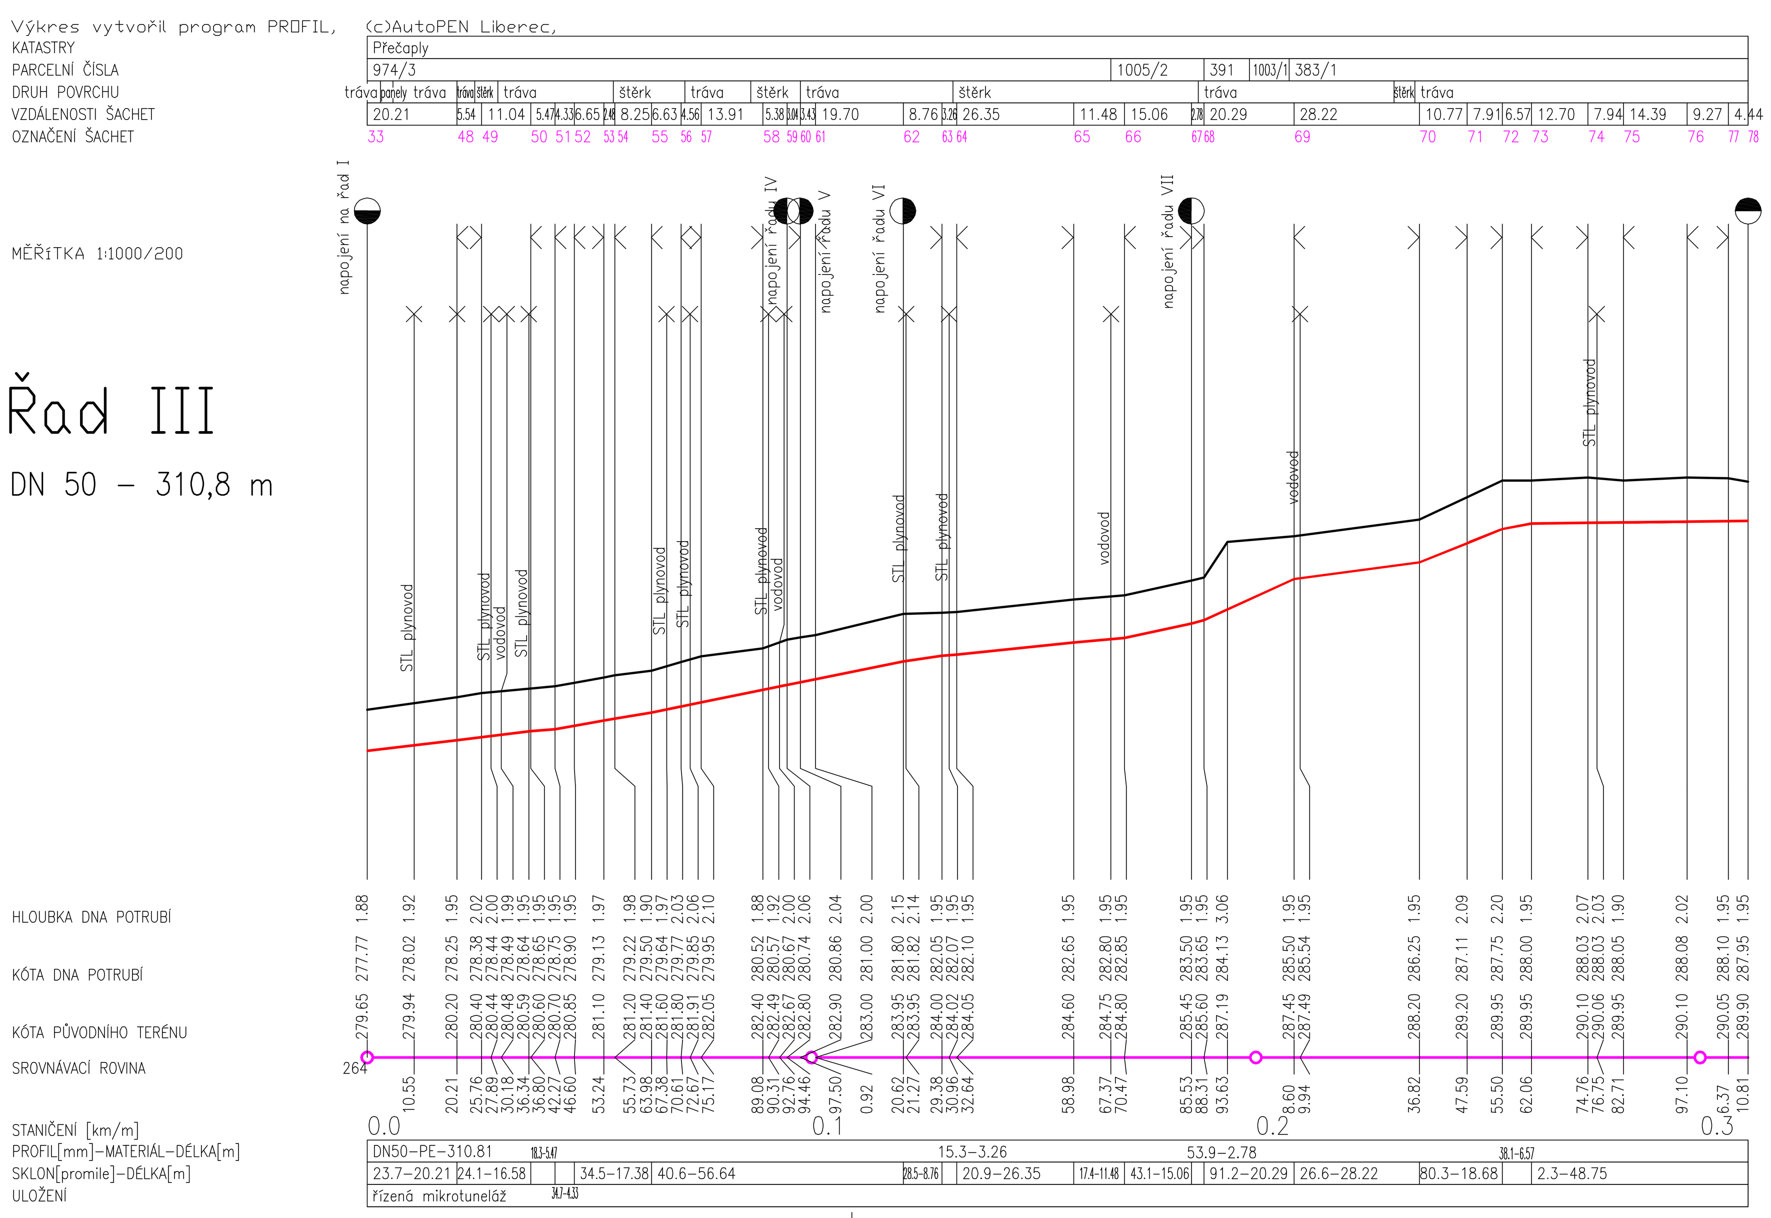

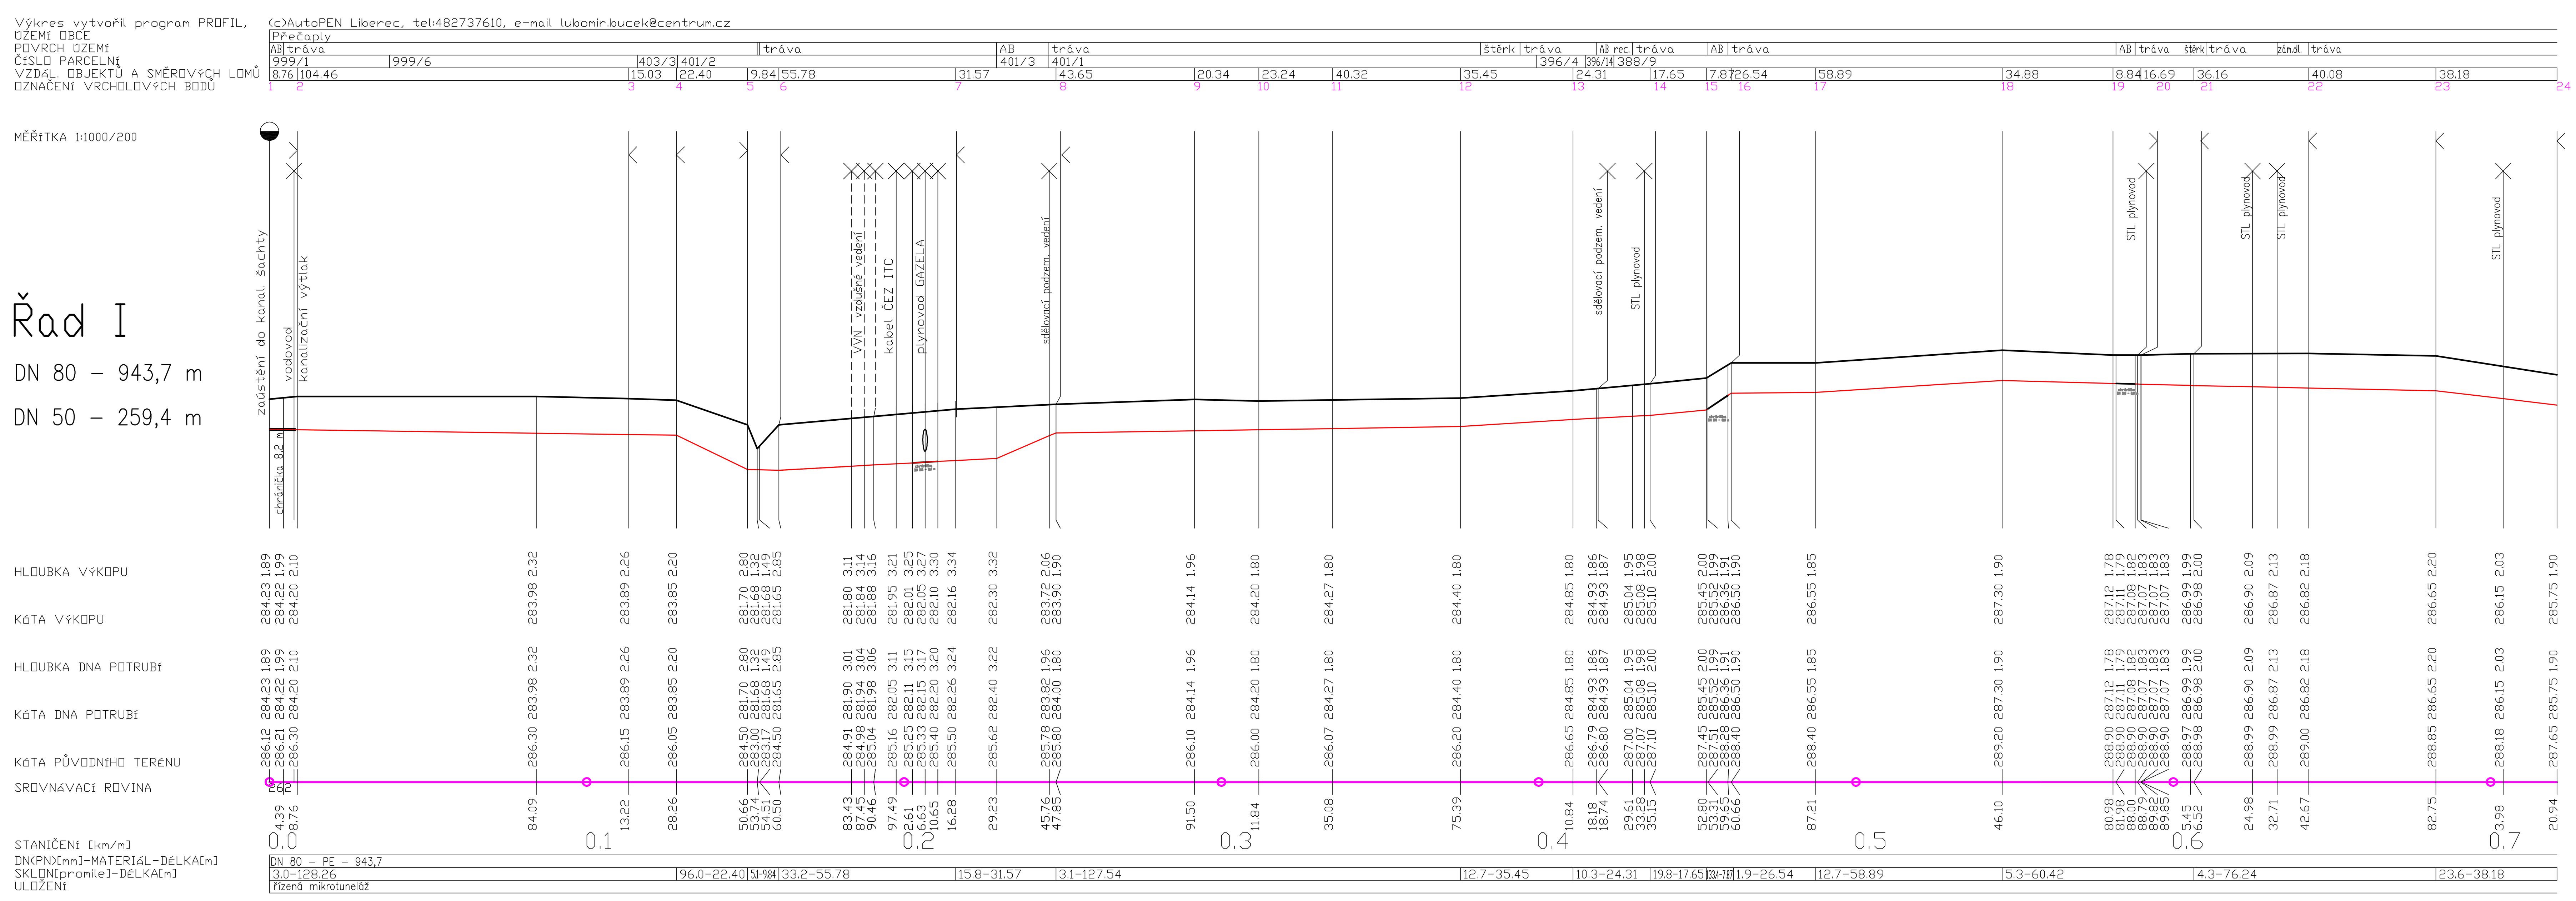

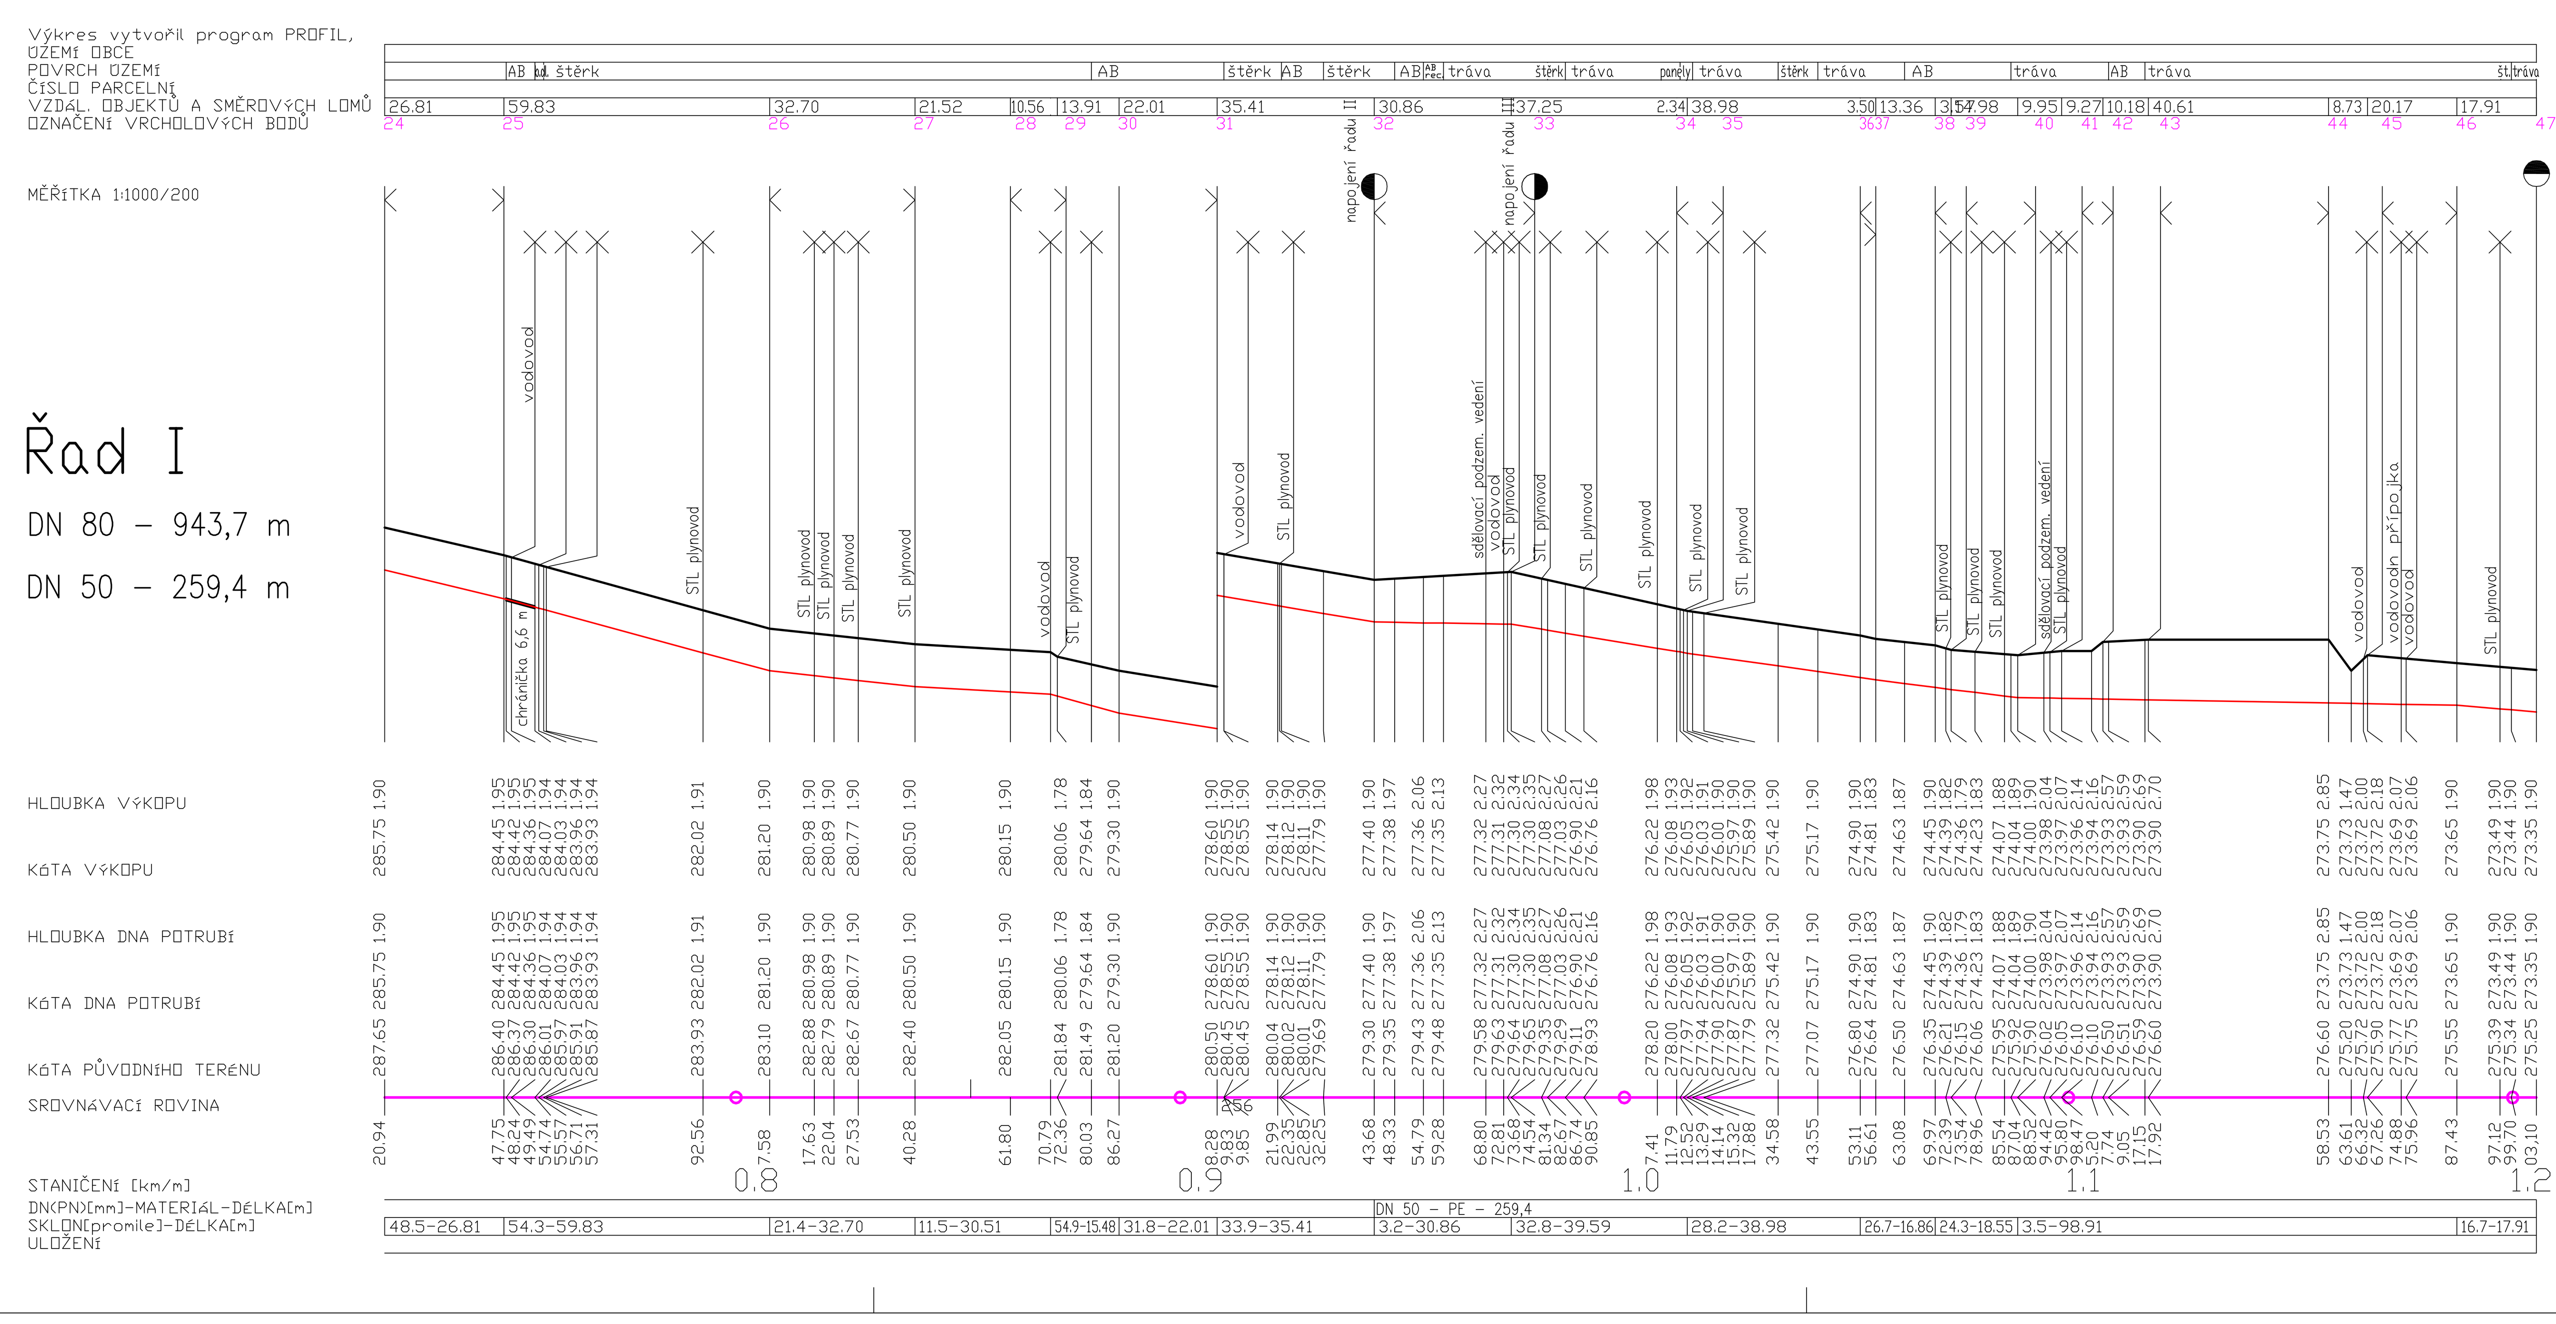

Autor projektu:	Ing. Robert Klement		Ing. Robert Klement, Prokopa Velikého 570, 438 01 Žatec, IČ: 133 62 887, tel: 777 22 52 46
Vypracoval:	Ing. Robert Klement		
Investor:	Obec Údlice, Náměstí 12, 431 41 Údlice		
Objednatel:	Obec Údlice, Náměstí 12, 431 41 Údlice		
Stupeň:	DSP		
Akce:	PŘEČAPLY	Zakázkové č.:	13 03 02
	Tlaková splašková kanalizace	Datum:	Květen 2014
		Stavební úřad:	Chomutov
Obsah:		Formát:	8 x A4
	D1.2.c4 Podélné profily řadů II, III, IV, V, VI a VII	Měřítko:	1 : 1000/200
		Paré číslo:	

Autor projektu:	Ing. Robert Klement		Ing. Robert Klement, Prokopa Velikého 570, 438 01 Žatec, IČ: 133 62 887, tel: 777 22 52 46
Vypracoval:	Ing. Robert Klement		
Investor:	Obec Údlice, Náměstí 12, 431 41 Údlice		
Objednatel:	Obec Údlice, Náměstí 12, 431 41 Údlice		
Stupeň:	DSP		
Akce:	PŘEČAPLY	Zakázkové č.:	13 03 02
	Tlaková splašková kanalizace	Datum:	Květen 2014
		Stavební úřad:	Chomutov
Obsah:		Formát:	8 x A4
	D1.2.c3 Podélný profil řadu I	Měřítko:	1 : 1000/200
		Paré číslo:	