


	KOMUNIKACE	ZELENÝ PÁS	KOMUNIKACE	ZELENÝ PÁS PODĚL KOMUNIKACE			CESTA
--	------------	------------	------------	-----------------------------	--	--	-------

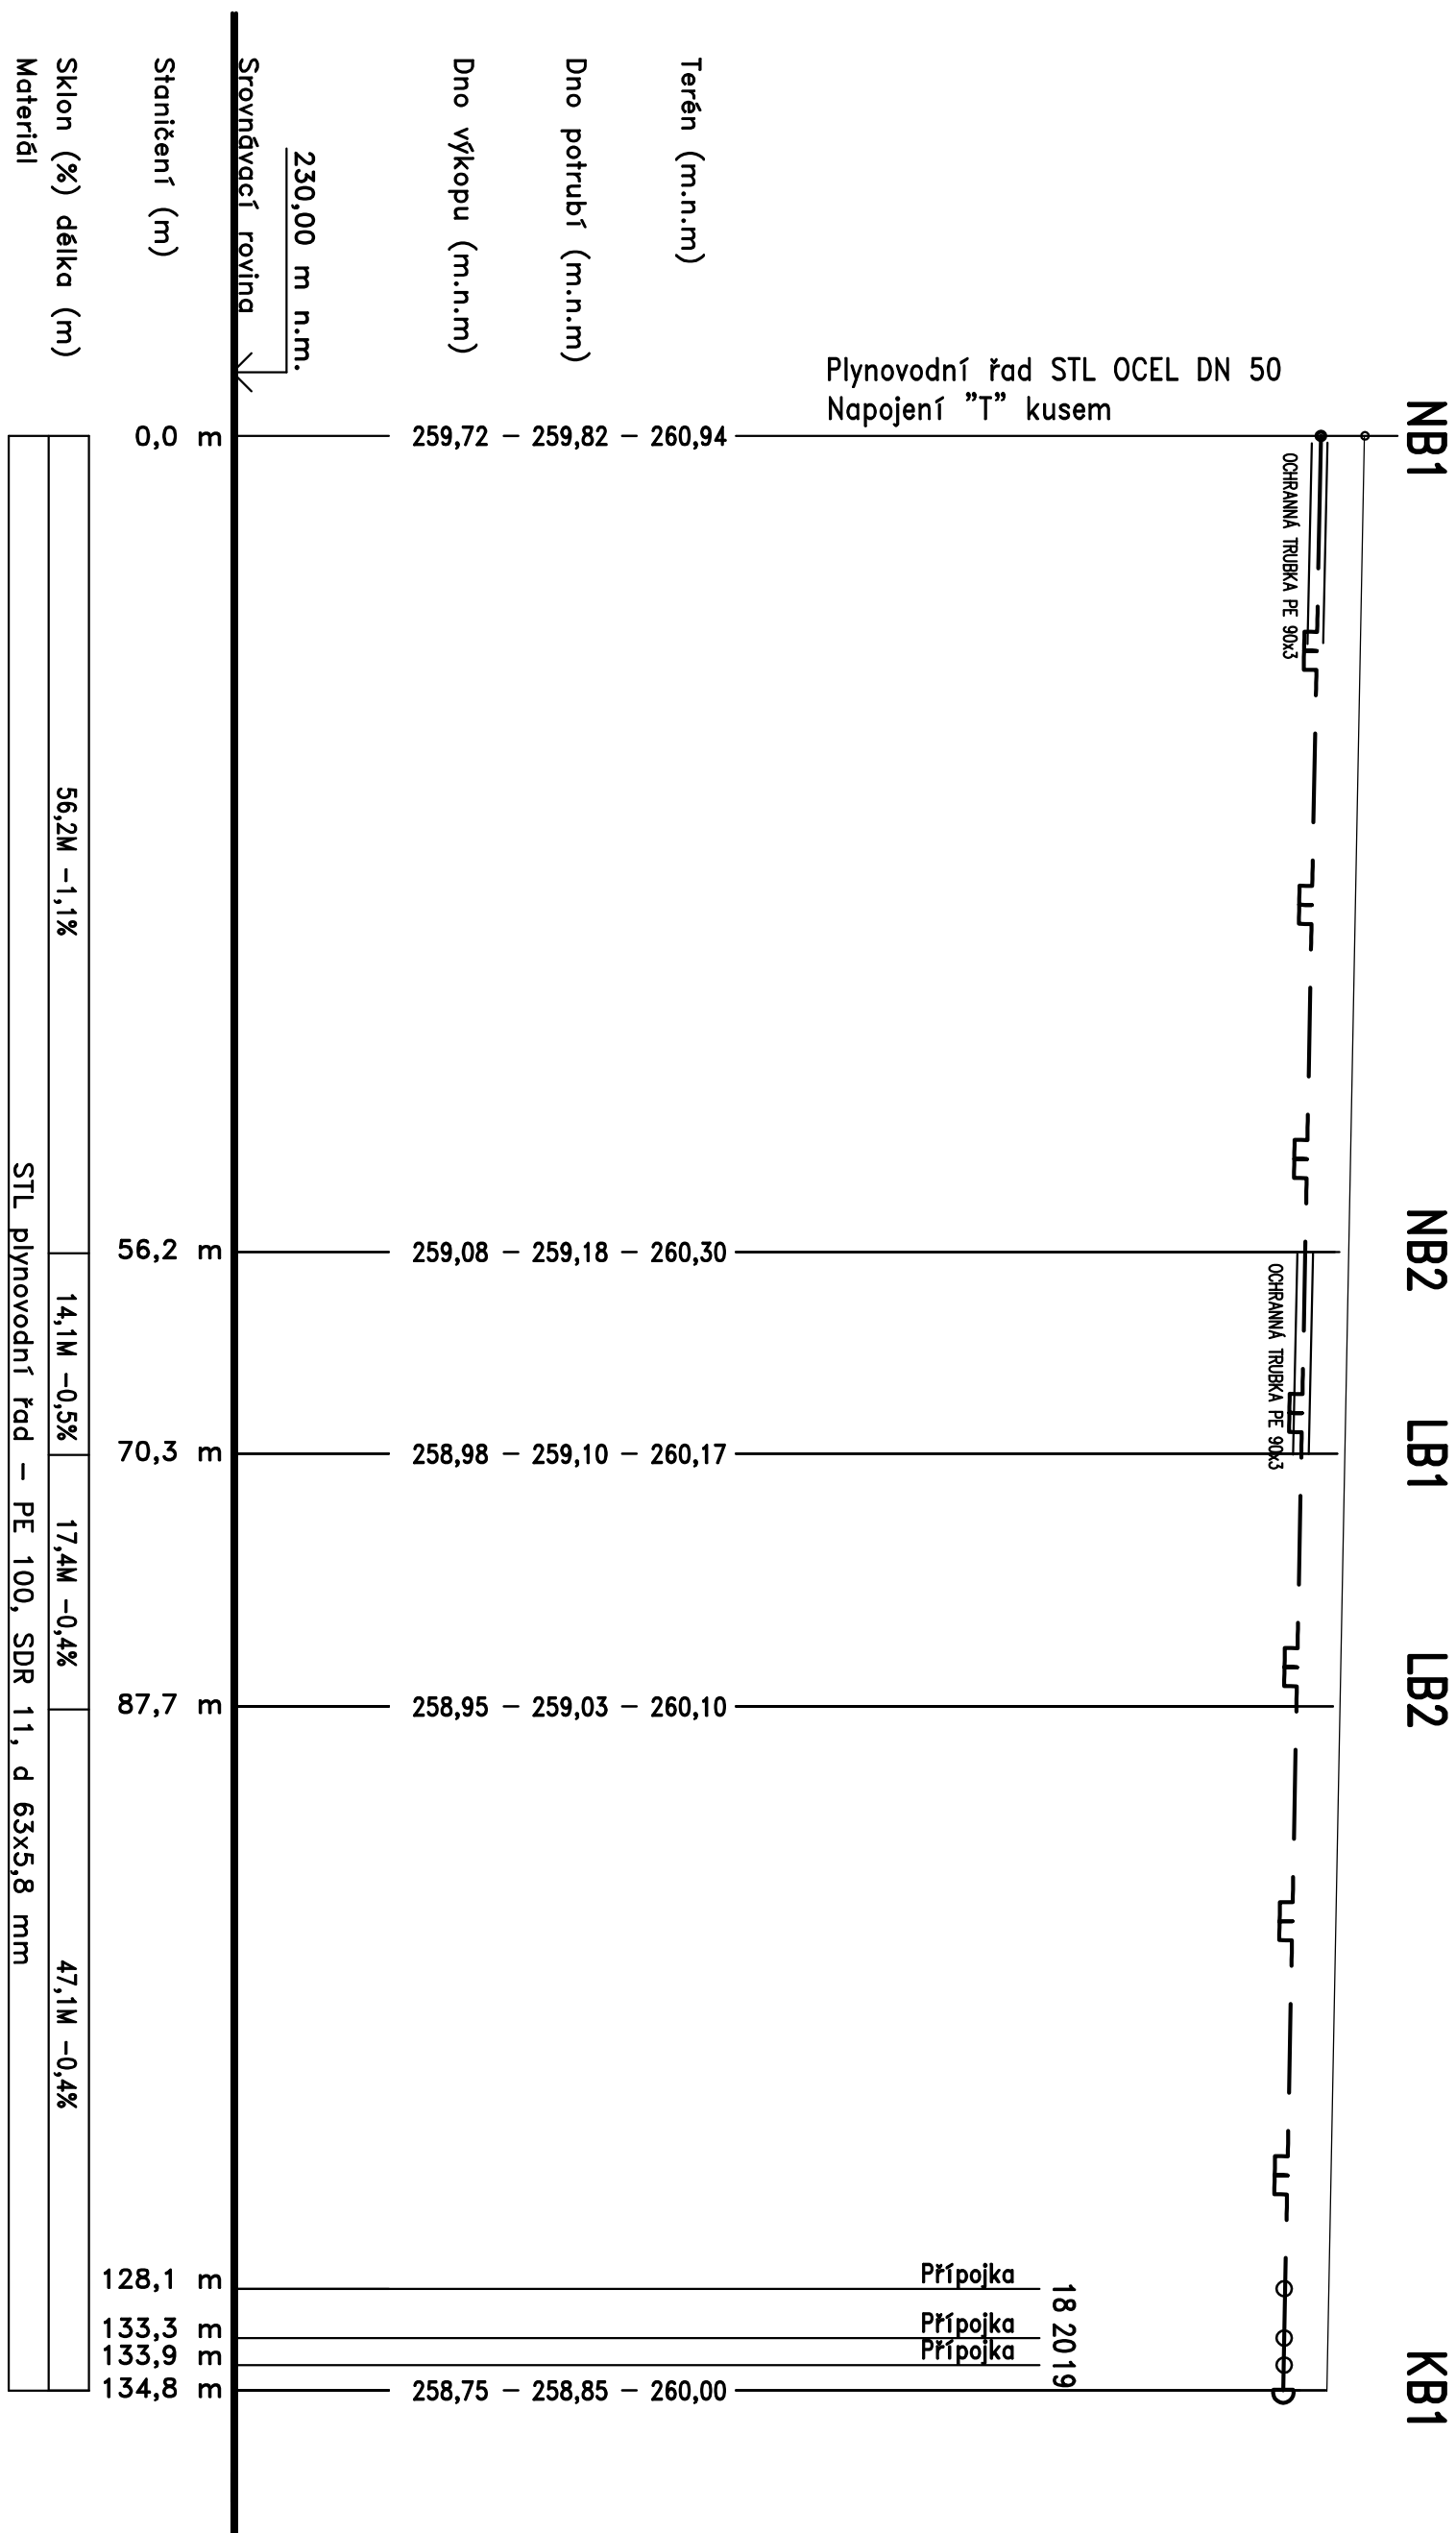

PŘED ZAHÁJENÍM STAVBY JE NUTNÉ NA MÍSTĚ VYTÝČIT STÁVAJÍCÍ INŽENÝRSKÉ SÍTĚ A Z JEJICH UMÍSTĚNÍ A Z VÝSKY SKUTEČNĚHO UPRAVĚNĚHO TERÉNU PŘI NÁPOJENÍ VYCHAŽETI. PROVĚST PŘESNÉ VÝŠKOVÉ ZAMĚŘENÍ ! TYTO VÝSKY JSOU JEN ORIENTAČNÍ !

ZMĚNA Č.1

VYPRACOVANÍ:		KRESIL:	KONTROLOVANÍ:	ING. VLADIMÍR ŠLENC PROJEKTOVÁNÍ STAVBY A TOPENÍ BĚLCHOŘSKÁ 1976 430 01 CHODMUTOV IČO 183 77 106 Tel.: (+420) 474 62 08 38 e-mail: projekce.slenec@seznam.cz
ING. ŠLENC		ING. ŠLENC		
INVESTOR : OBEC STRUPČICE		MÍSTO: STRUPČICE		
STRUPČICE 51, 431 14		MÚ: JIRKOV		
NÁZEV AKCE:				
LOKALITA RODINNÝCH DOMŮ STRUPČICE				
Č. III. - " POD TRATÍ "				
OBSAH: PODÉLNÝ PROFIL ŘADU 1				MĚŘÍTKO: 1 : 500/200
				FORMÁT: Č. VYK.: 4x A4 P 2
				DATUM: 03/2012
				STUPEŇ: JDS
				ZAK. ČÍSLO: