



VZOROVÝ PŘÍČNÝ ŘEZ 1:50

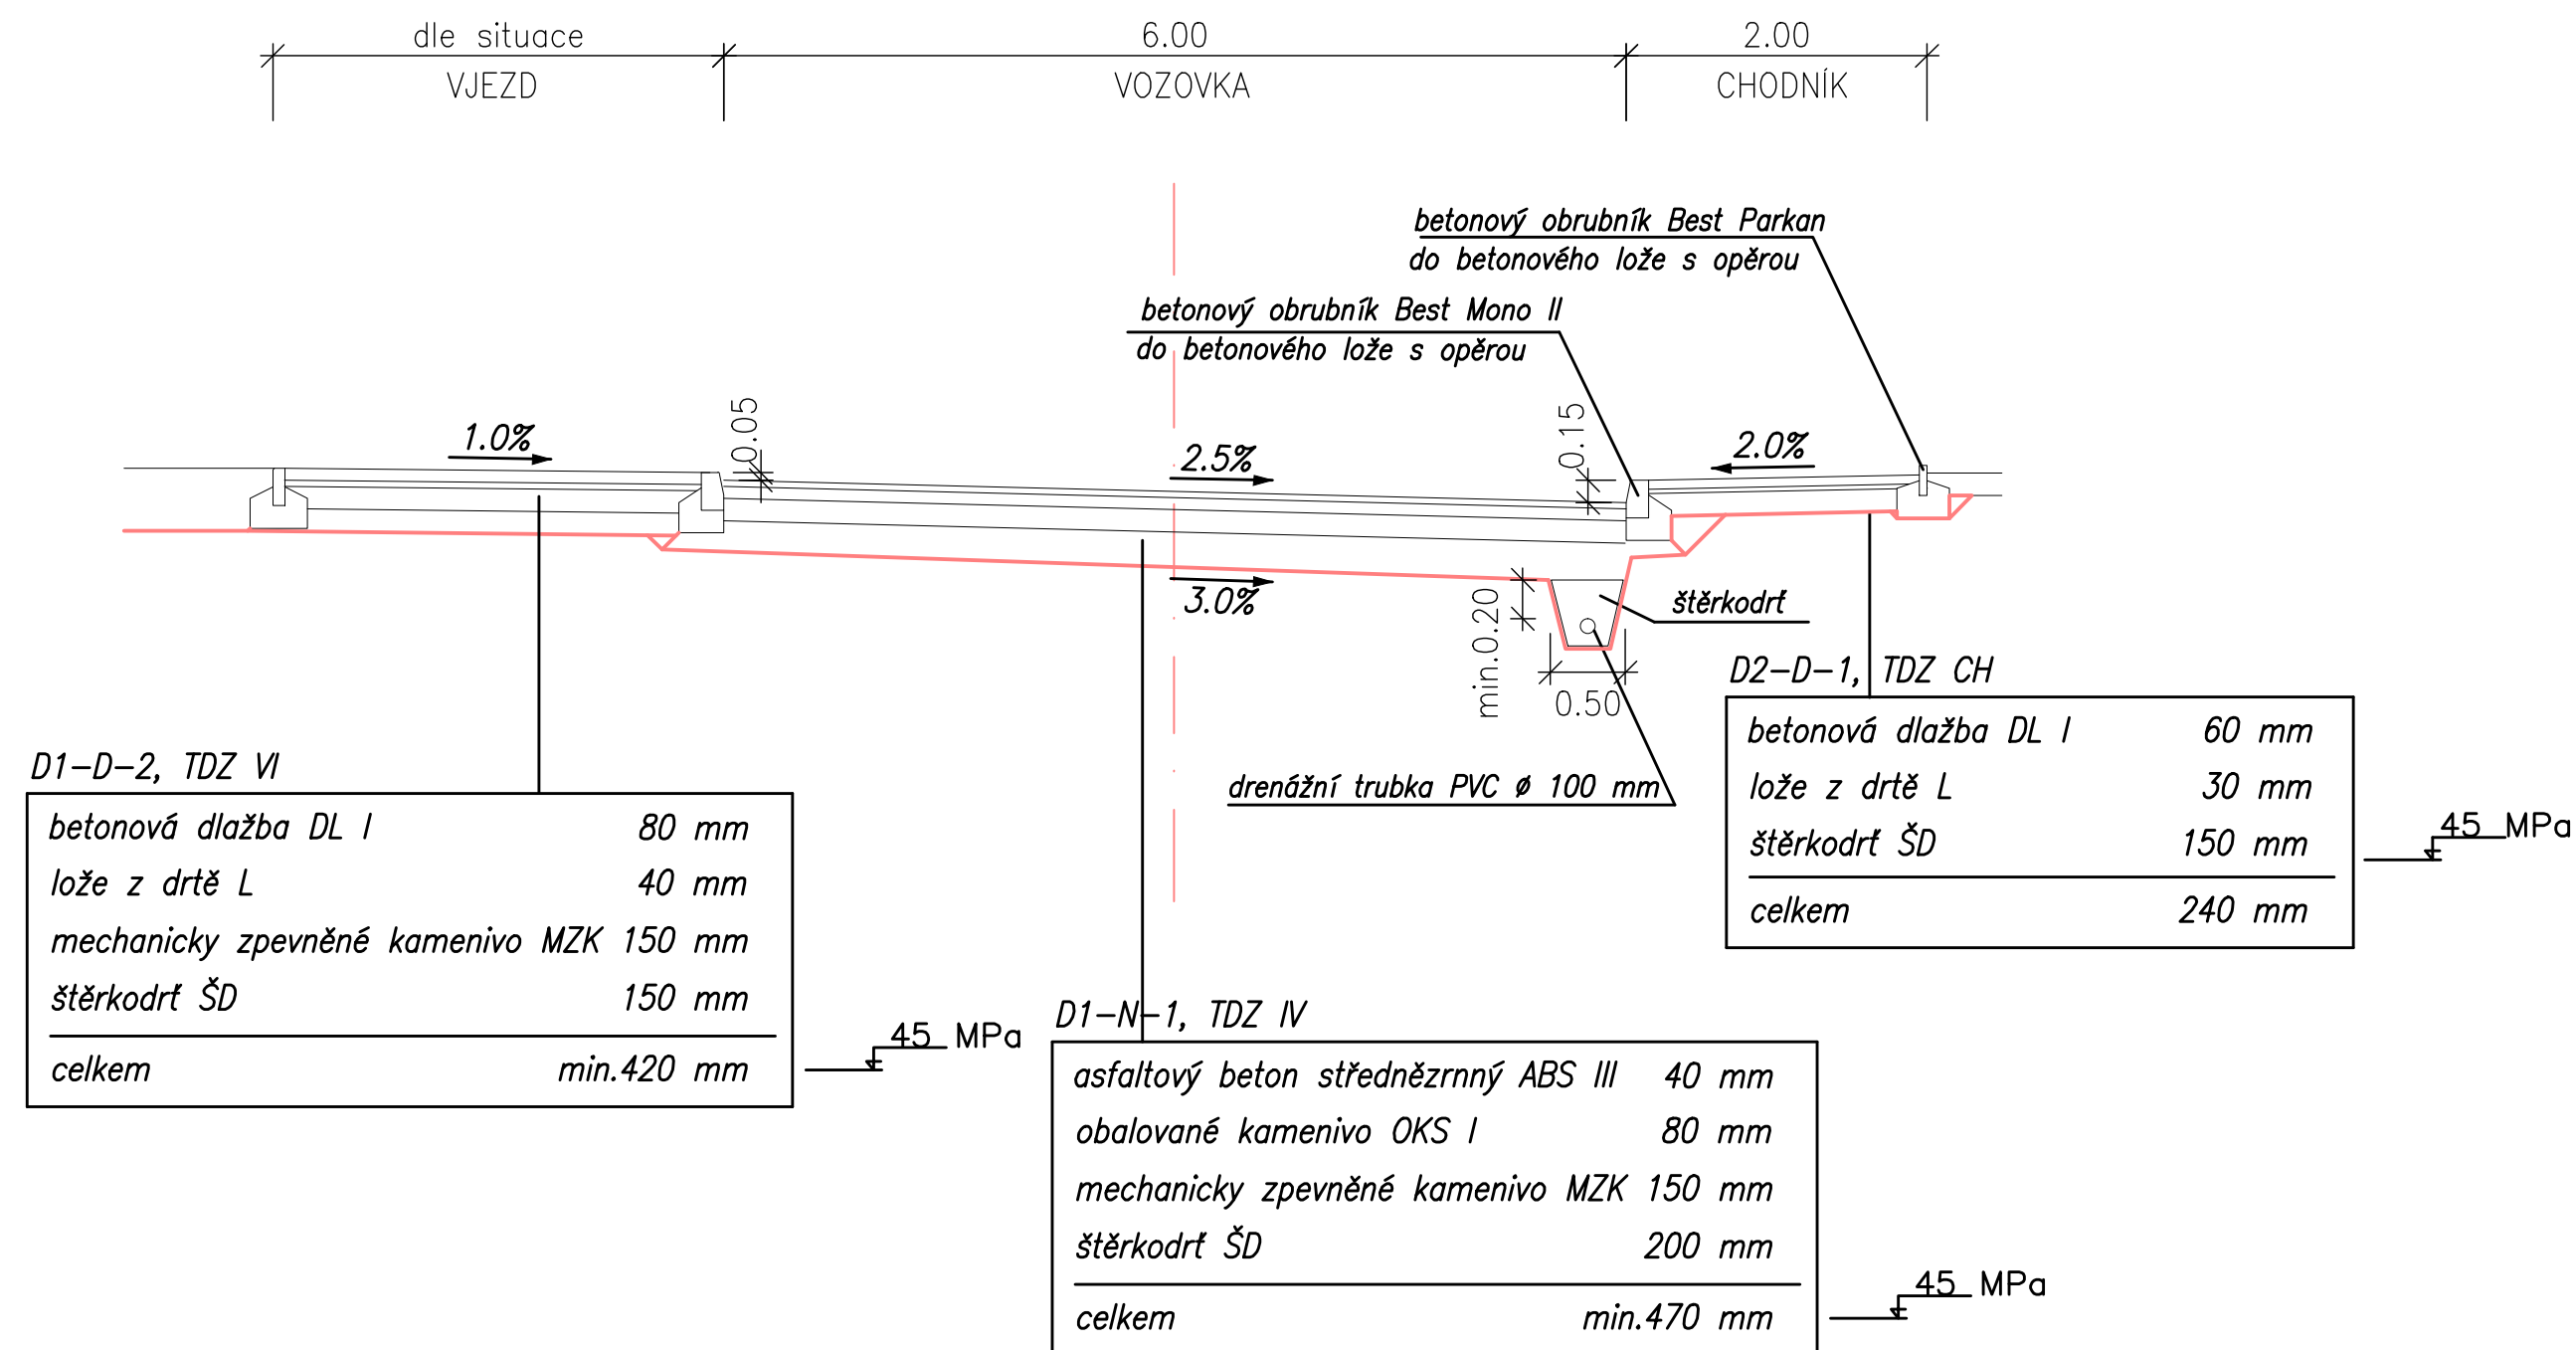

VZOROVÝ PŘÍČNÝ ŘEZ 1:50

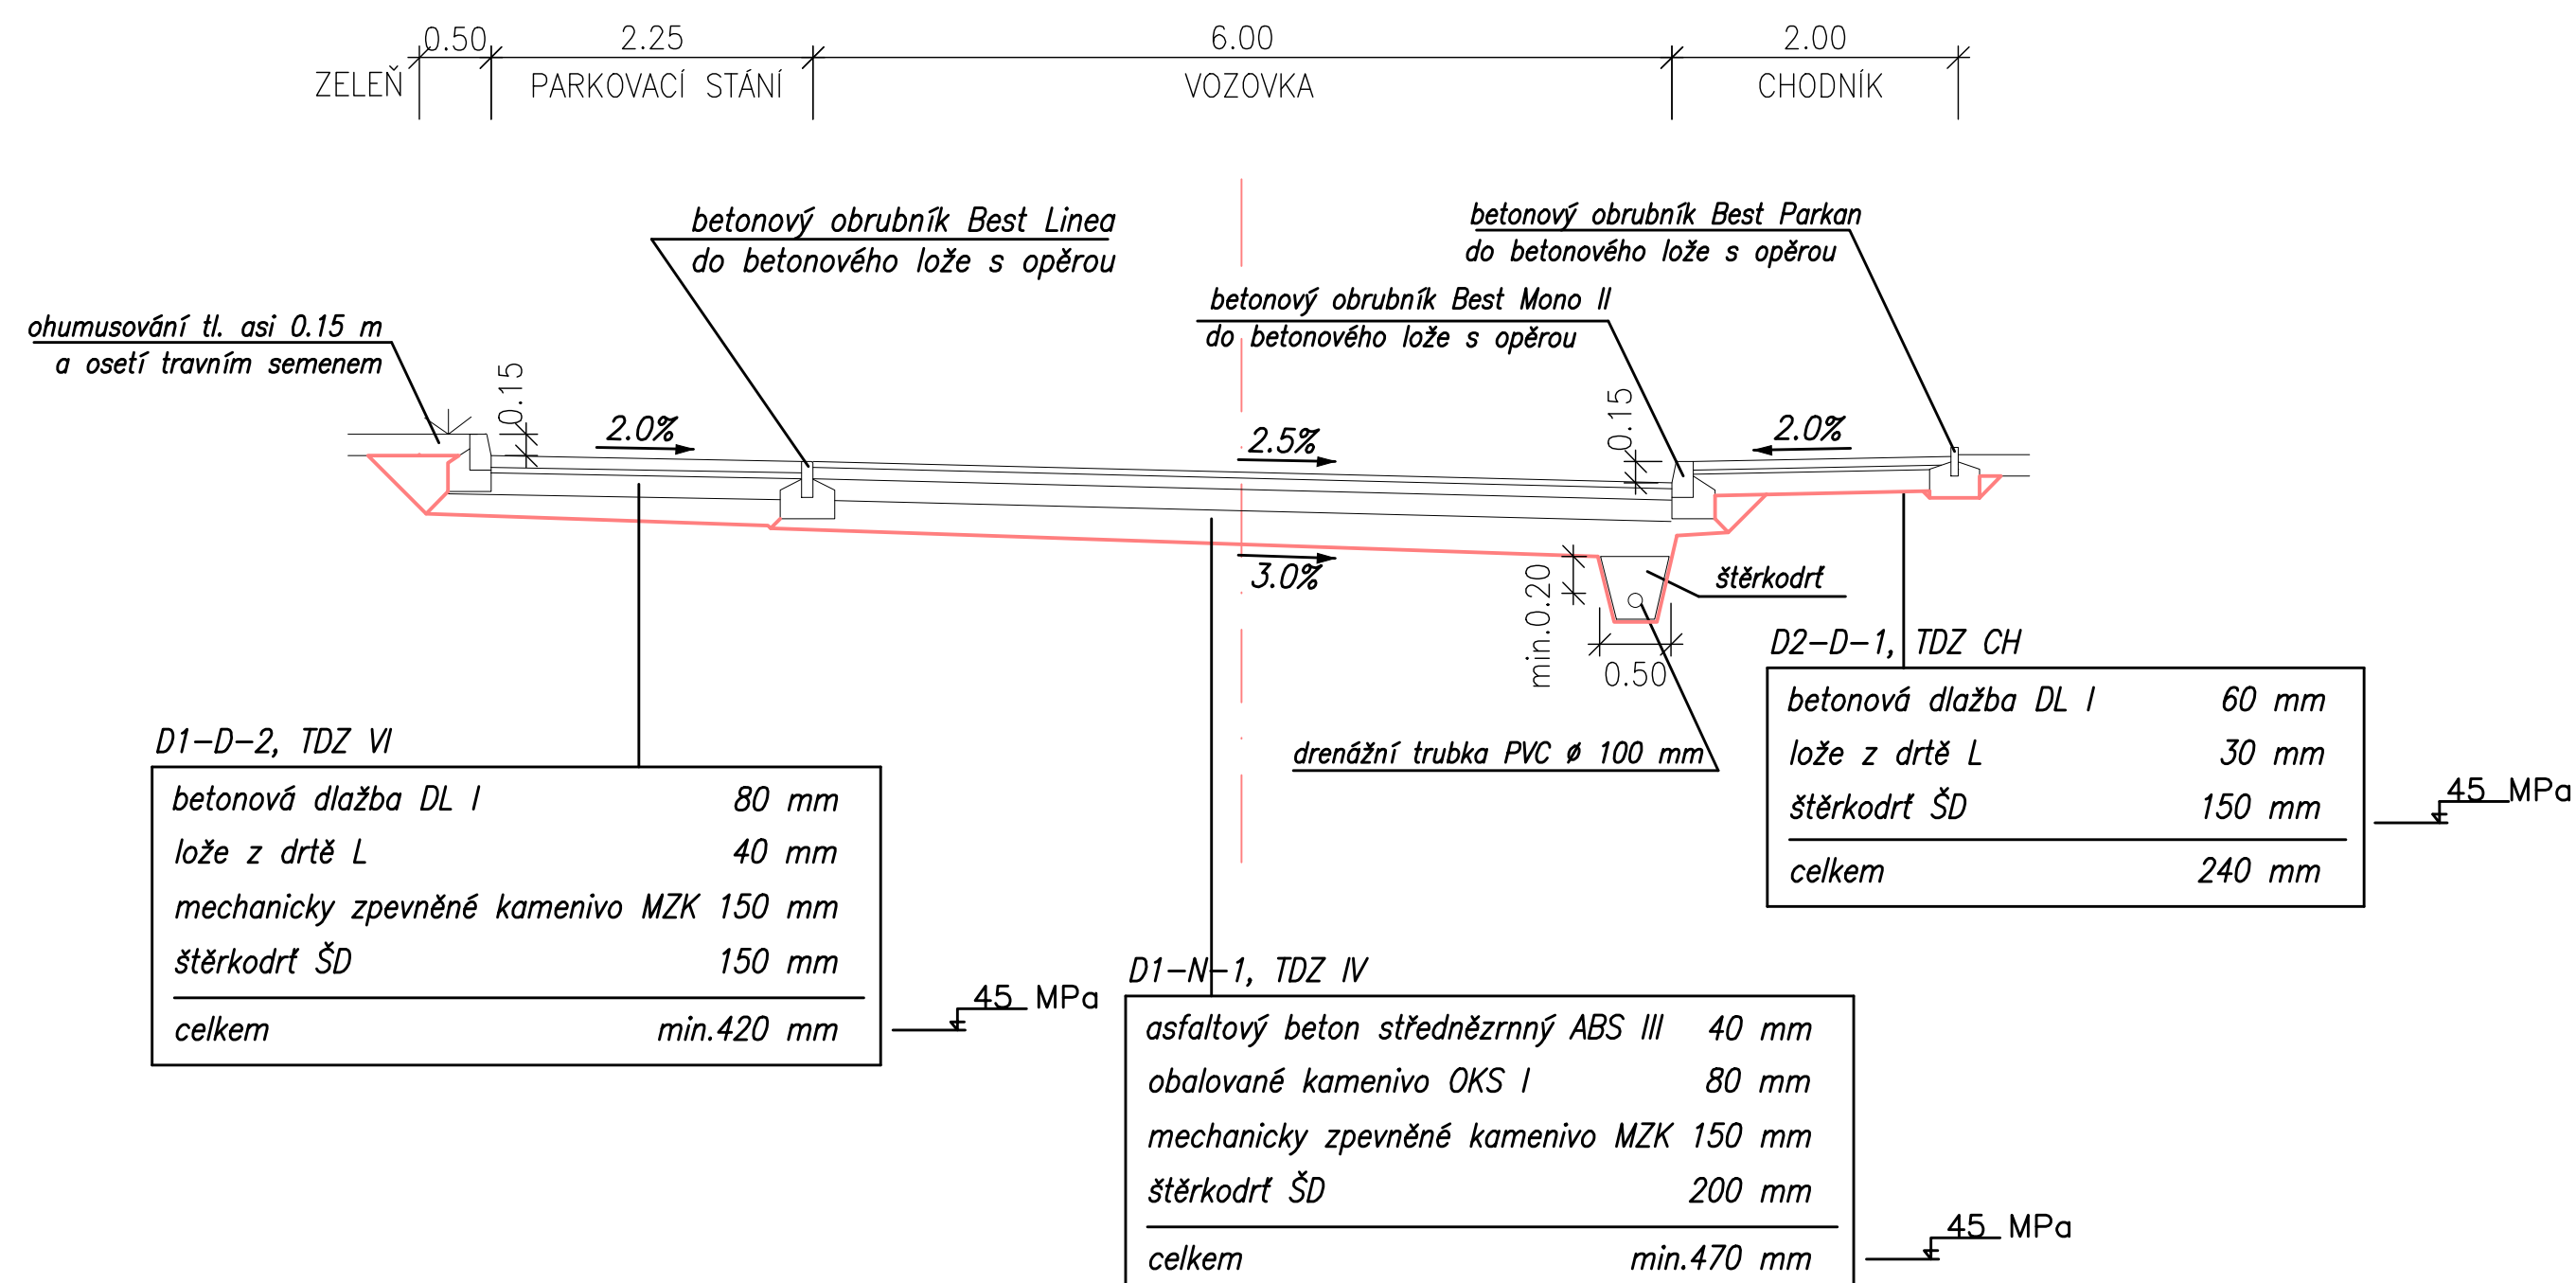


Pozn.:

– zemní plášť hutnit dle ČSN 72 1006, minimální hodnota modulu přetvárnosti podložní zeminy $E_{def2}=45$ MPa (pro jemnozrnné zeminy), resp 120 MPa pro hrubozrnné zeminy. Před pokládkou všech dalších vrstev kontrolovat modul přetvárnosti


PROPUSTEK – úsek C 1:50

betonový propustek DN600
vrcholový tlak 135 kNm-1
do betonového lože s opěrrou

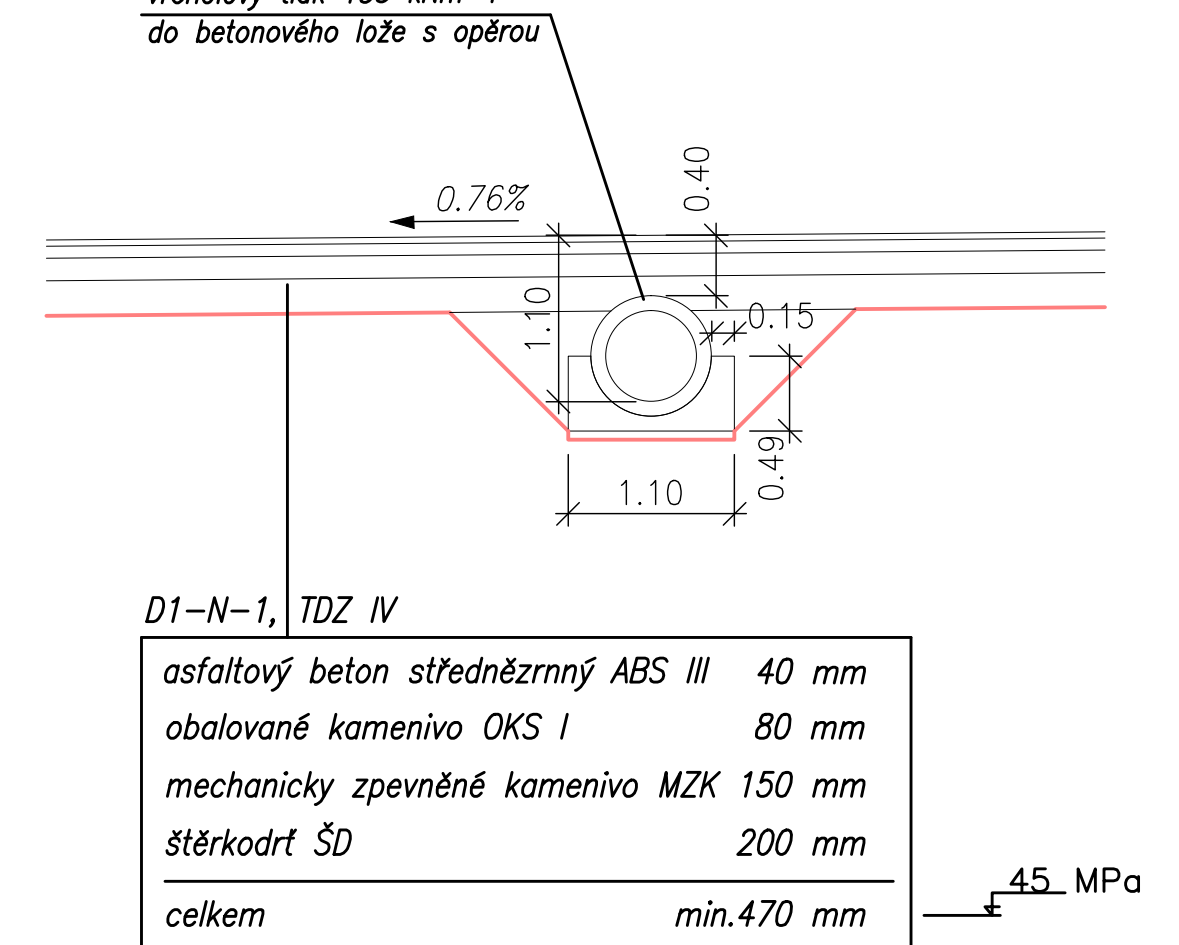


DETAIL BEZBARIÉROVÉ ÚPRAVY PŘECHODU PRO CHODCE

PŪDORYS

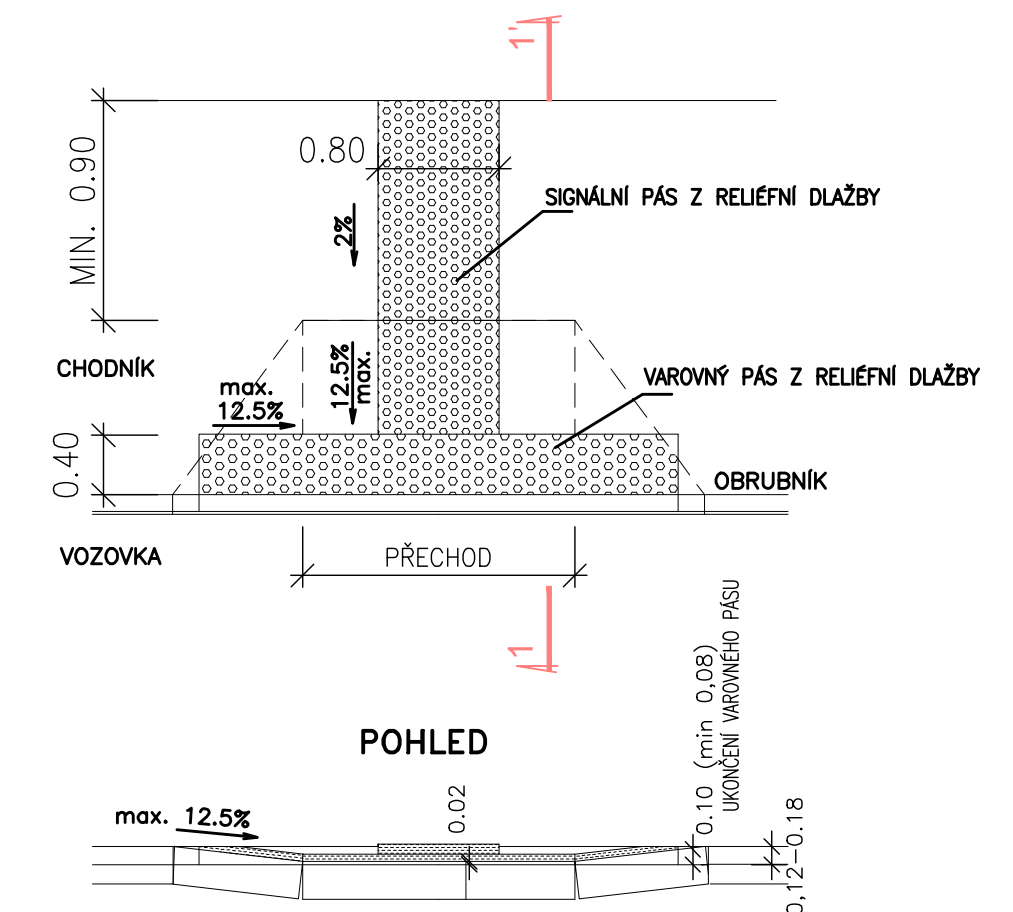

ŘEZ 1-1'

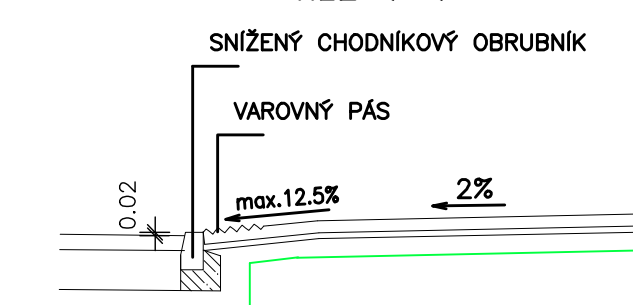

změna č.1.

3.		
2.		
1.	úprava pozemků v severní části lokality	03/2012
OZN.	POPIS ZMĚNY	DATUM

VYPRACOVAL : M.KOBLÍŽEK		KRESLIL : HP Dj 130nr	ZODP. PROJEKTANT :	
INVESTOR : Obec Strupčice Strupčice 51, 431 14				
KRAJ : ÚSTEKÝ	ST. ÚRAD : JIRKOV			
NÁZEV PROJEKTU : Příprava území pro rodinné domy Strupčice lokalita III. Pod trati				
OBSAH ČÁSTI : SO.01. Komunikace		ZAK. ČÍSLO : DATUM : o5/2009		
OBSAH VÝKRESU : VZOROVÉ ŘEZY		STUPEŇ PD : stavební povolení		
		FORMÁT : 6 x A4		
		MĚRITKO : 1:50		ČÍSLO VÝKRESU : SO.01. 04.