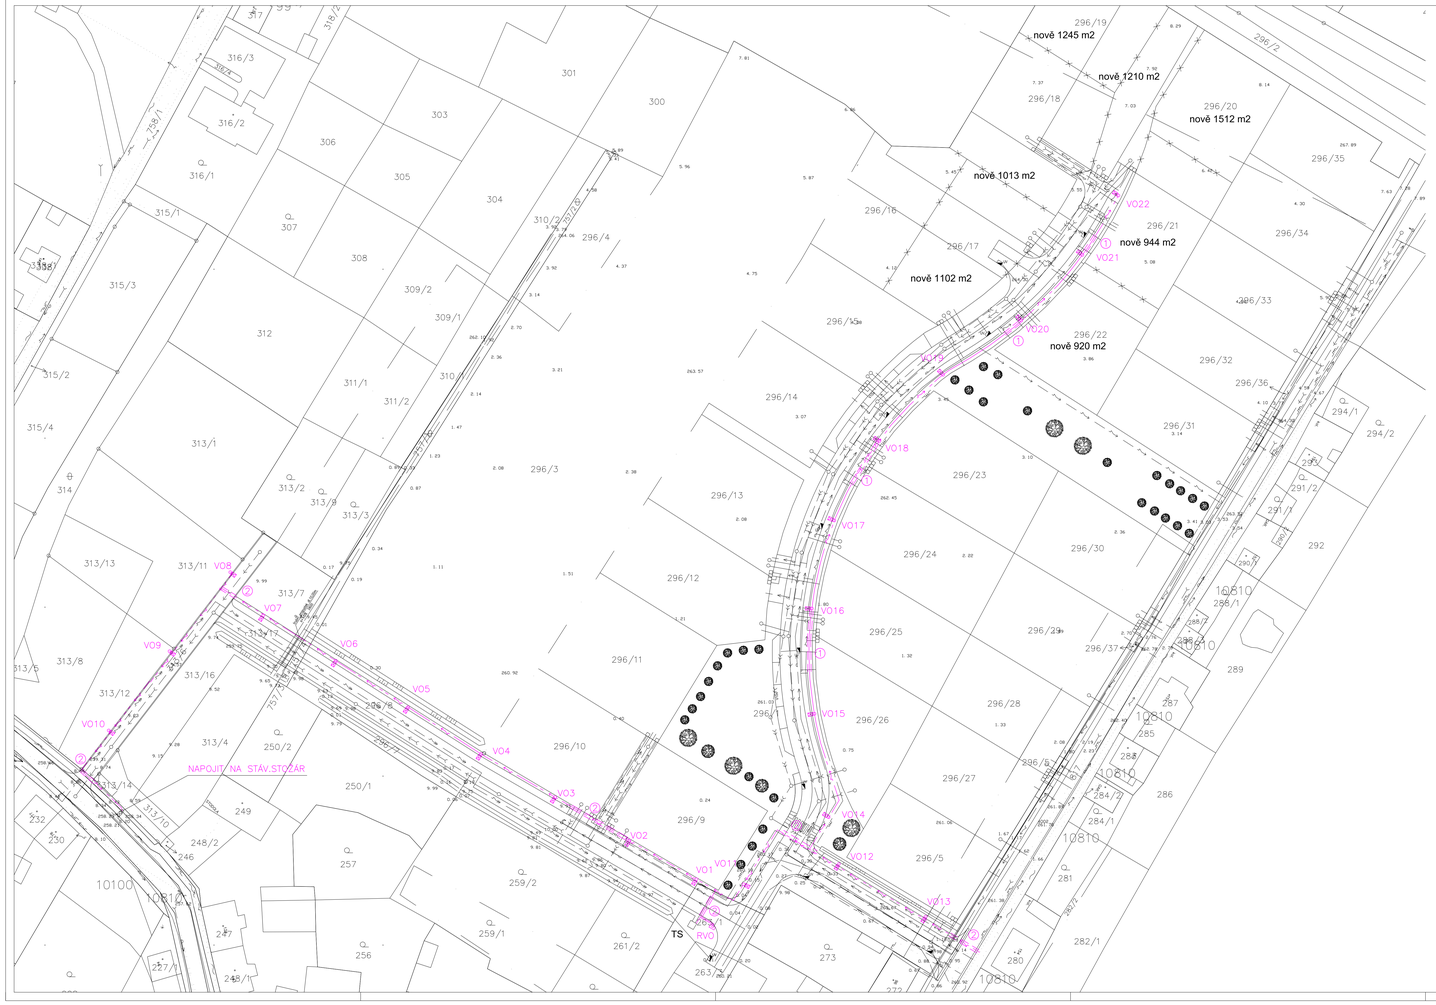

VEŘEJNÉ OSVĚTLENÍ

VEŘEJNÉ OSVĚTLENÍ, V MAJETKU OBCE
VO,CYKY 4Bx10,FeZn 30/4

ROZVADĚČ R-VO

ŽÁROVĚ ZINKOVANÝ BEZP. STOŽÁR 5m, SVÍTIDLO SIEMENS
VÝŠKA SVĚTELNÉHO BODU 5m
SIEMENS 5NA392 2-1 MS01 SON 70W

① 1xPVC CHR.PR.110mm

② 1xPVC CHR.PR.110mm
1xREZ.PVC CHR.PR.110mm

projektant část: ELPRO CHOMUTOV s.r.o. UDOLÍ 2217/13, CHOMUTOV 430 03 IČ:28191216, DIČ:CZ28191216 TEL: 474 331 680	MECHANIK INŽENÝRSKÝ PROKA ZÁPADNÍ ČESKÁ INŽENÝRSKÁ SPOLEČNOST SKUPINA ALCE IN PRAGUE
stupeň projektu:	JOS – STAVEBNÍ POVOLENÍ + REALIZACE
hlavní projektant: M.KOBLÍŽEK	projektant: M.KOBLÍŽEK
projektant část:	ING.MILAN ŠKVÁRA, PAVEL BUCHTA
investor:	OBEC STRUPČICE
zakázka:	PŘÍPRAVA ÚZEMÍ PRO RODINNÉ DOMY ZMĚNA Č.1 STRUPČICE – LOKALITA III. POD TRATÍ
č.zakázky:	ES09/2009
datum:	03/2012
měřítko:	1:500
část:	SO06-ROZVODY VO
příloha:	SITUACE
č.přílohy:	SO06-2
č.výtisku:	