



## VZOROVÝ ŘEZ: Uložení plynovodního řadu mimo komunikaci

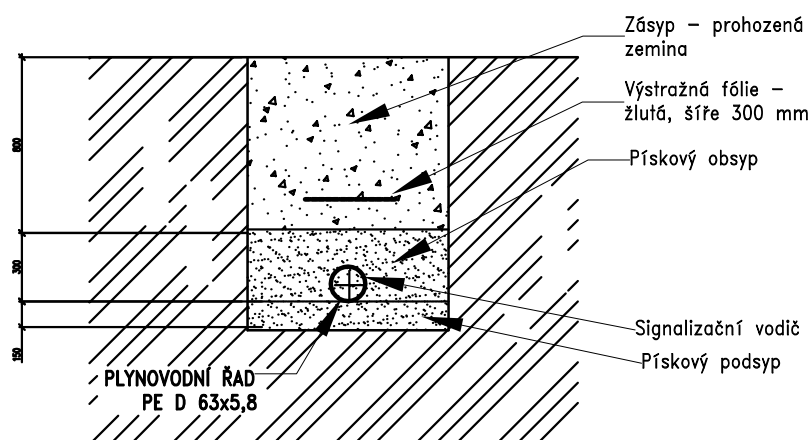

## VZOROVÝ ŘEZ: Uložení plynovodního řadu pod komunikací

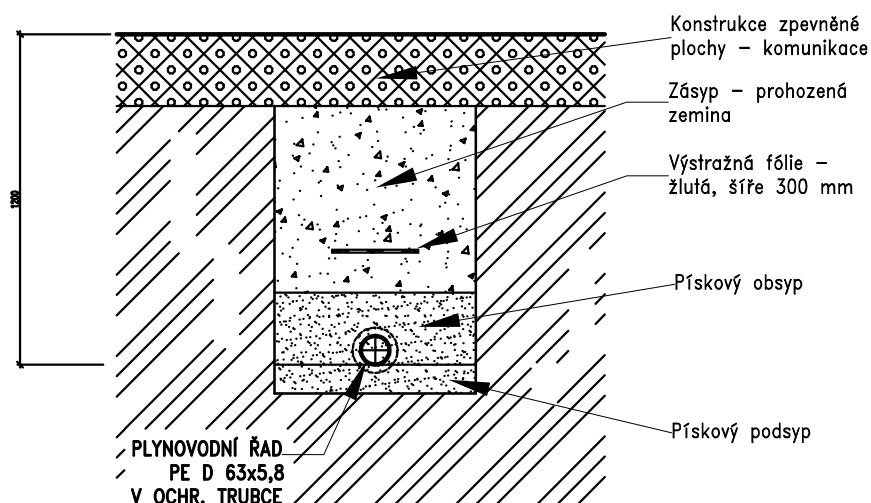

### ZMĚNA Č.1

VYPRACOVAL: ING. ŠLENC	KRESLIL: ING. ŠLENC	KONTROLOVAL:	<b>ING. VLADIMÍR ŠLENC</b> PROJEKTOVÁNÍ STAVEB A TOPENÍ  BĚLOHORSKÁ 1976 430 01 CHOMUTOV IČO 183 77 106  Tel.: (+420) 474 62 08 38 e-mail: projekce.slenc@seznam.cz		
INVESTOR : OBEC STRUPČICE STRUPČICE 51, 431 14		MÍSTO: STRUPČICE MŮ: JIRKOV			
NÁZEV AKCE:  LOKALITA RODINNÝCH DOMŮ STRUPČICE Č. III. - " POD TRATÍ "			ZAK. ČÍSLO:	STUPEŇ: JDS	
OBSAH: VZOROVÝ ŘEZ ULOŽENÍ PLYNOVODU			DATUM: 03/2012		
			MĚŘÍTKO: 1 : 20	FORMÁT: A4	Č. VÝK.: P 5