



SCHÉMA ZAPOJENÍ MaR

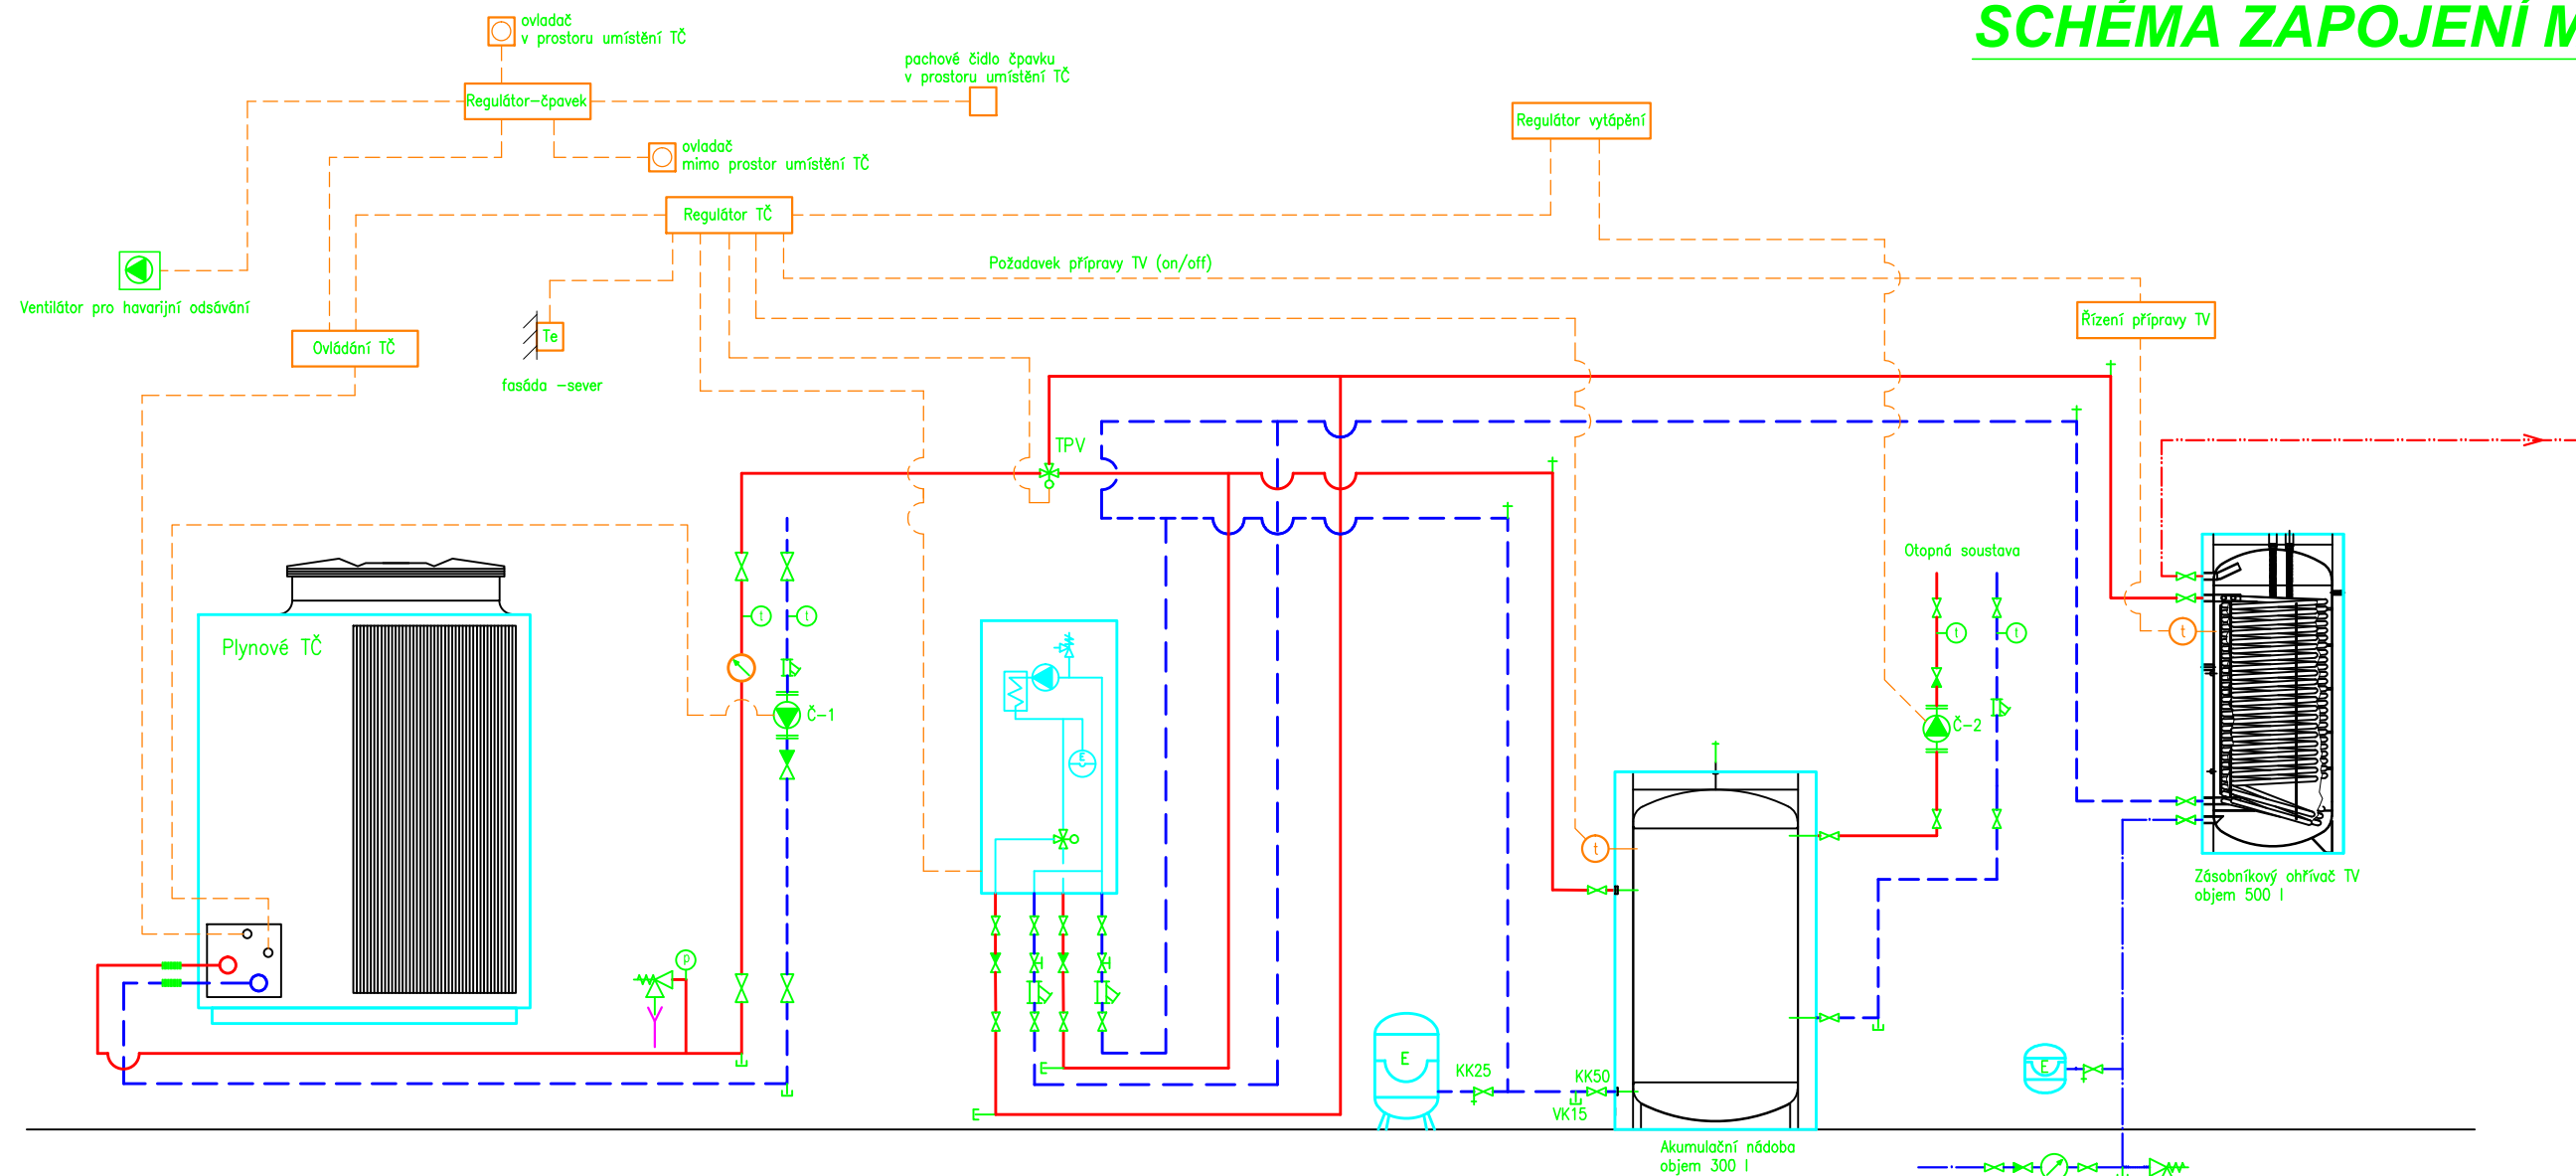


- Legenda :
- Ovládání TČ (příslušenství TČ)
  - Regulátor TČ - vstupně/výstupní komunikační modul (příslušenství TČ)
  - Řízení přípravy TV - modul pro řízení přípravy TV
  - Regulátor vytápění - nadřazený řídicí systém

Schéma měření el. energie v okruhu zdroje tepla

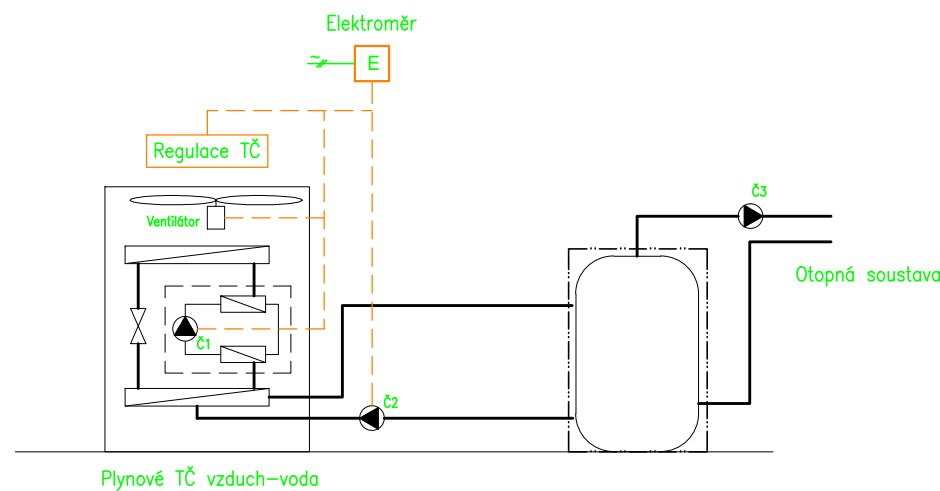

HLAVNÍ PROJEKTANT:



Energy Benefit Centre a.s.  
Thákurova 531/4, 160 00 Praha 6  
tel.: +420 270 003 300  
e-mail: kontakt@energy-benefit.cz  
internet: www.energy-benefit.cz

ZPRACOVATEL ČÁSTI:

Vypracoval:  
 Lukáš Diviš  
 Zodpovědný projektant:  
 Ing. Luboš Knor

PROJEKT:

Snížení energetické náročnosti objektu mateřské školy v obci Údlice

STAVEBNÍK:

Obec Údlice  
Náměstí 12, 431 41 Údlice

ČÁST, PROFESE:

VÝMĚNA ZDROJE TEPLA

VÝKRES:

SCHÉMA ZAPOJENÍ MaR

razítko a podpis

Zakázkové číslo:

120107

Datum:

31.7.2012

Část:

F1.4a

Stupeň:

DVZ

Změna:

00

Č.výkr.:

03

Formát:

2 x A4

Měřítko: