



POHLED

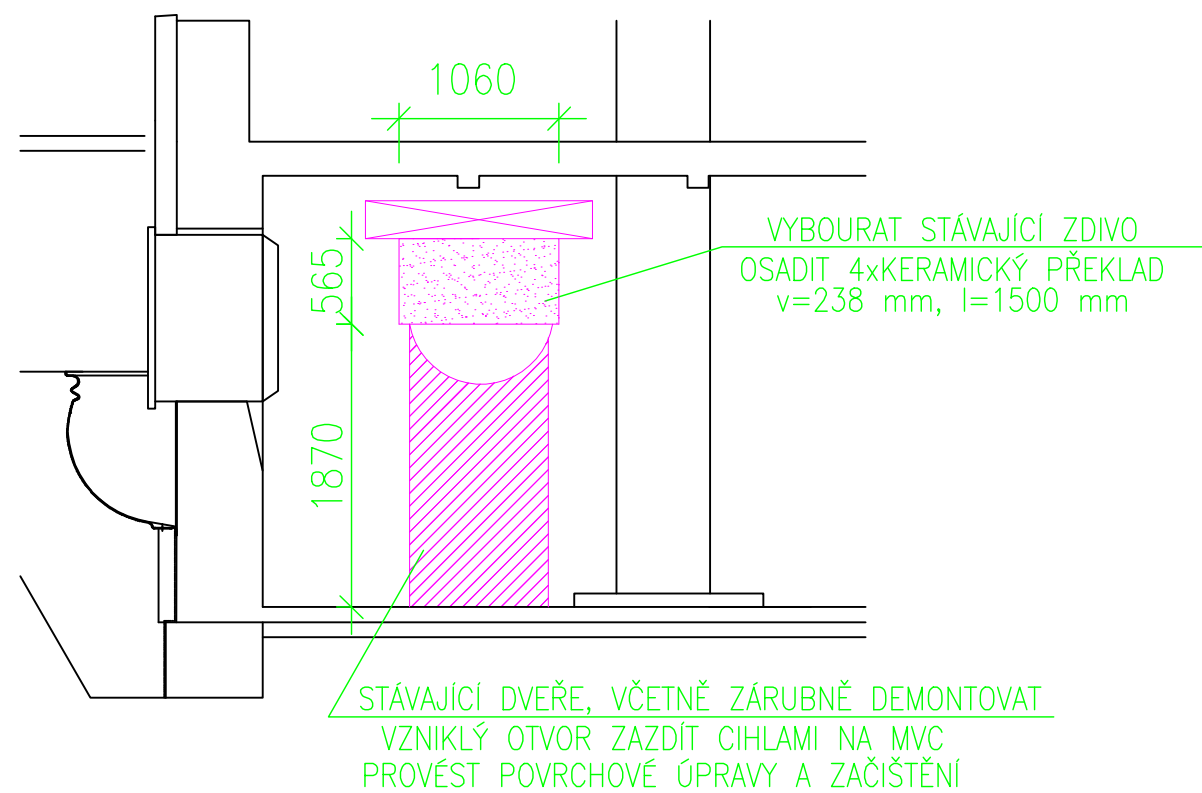


ŘEZ B-B'

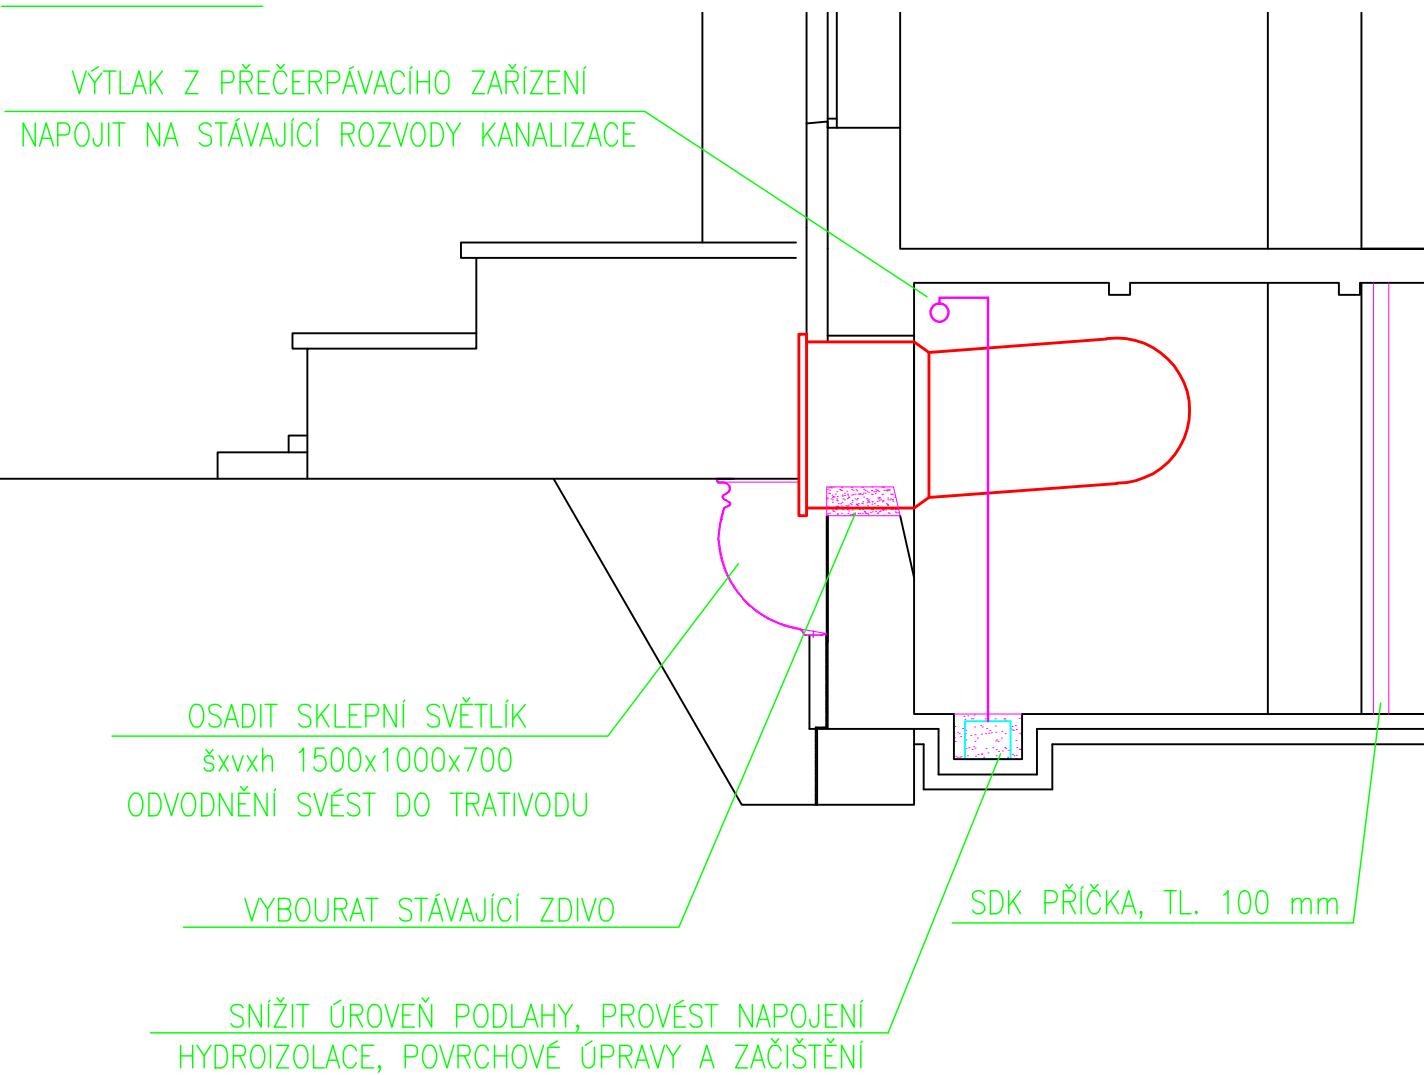


ŘEZY- STAVEBNÍ ÚPRAVY

ŘEZ A-A'

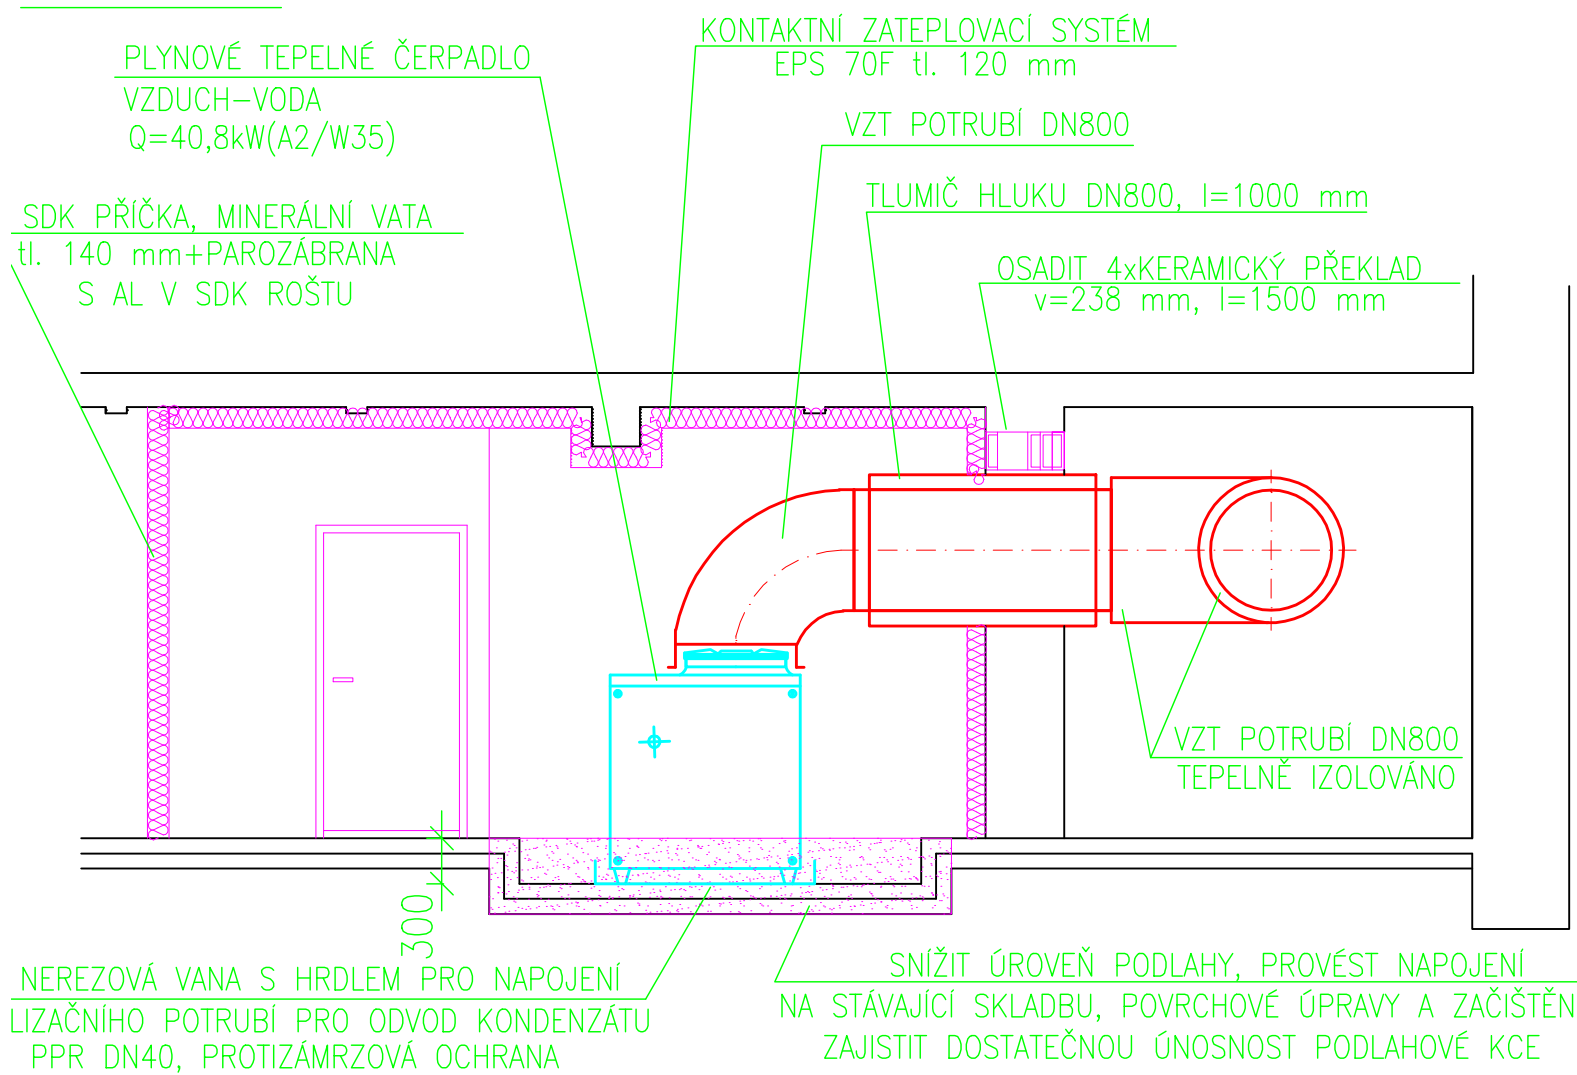

POZN.: VEŠKERÉ ROZMĚRY NUTNO OVĚŘIT NA MÍSTĚ

HLAVNÍ PROJEKTANT:



Energy Benefit Centre a.s.
Thákurova 531/4, 160 00 Praha 6
tel.: +420 270 003 300
e-mail: kontakt@energy-benefit.cz
internet: www.energy-benefit.cz

ZPRACOVATEL ČÁSTI:

Vypracoval:
Lukáš Diviš

Zodpovědný projektant:
Ing. Luboš Knor

PROJEKT:

Snížení energetické náročnosti objektu mateřské školy v obci Údlice

STAVEBNÍK:

Obec Údlice
Náměstí 12, 431 41 Údlice

ČÁST, PROFESE:

VÝMĚNA ZDROJE TEPLA

VÝKRES:

ŘEZY- STAVEBNÍ ÚPRAVY

razítko a podpis

Zakázkové číslo:	Paré:	
120107		
Datum:		
31.7.2012		
Část:	Stupeň:	Změna:
F1.4a	DVZ	00
Č.výkr.:	Formát:	Měřítko:
05	2 x A4	1:50