


ZÁVLAHA FOTBALOVÉHO HŘIŠTĚ ROZMÍSTĚNÍ A VÝSEČE DOSTŘÍKŮ - SYSTÉM 24 POSTŘÍKOVAČŮ

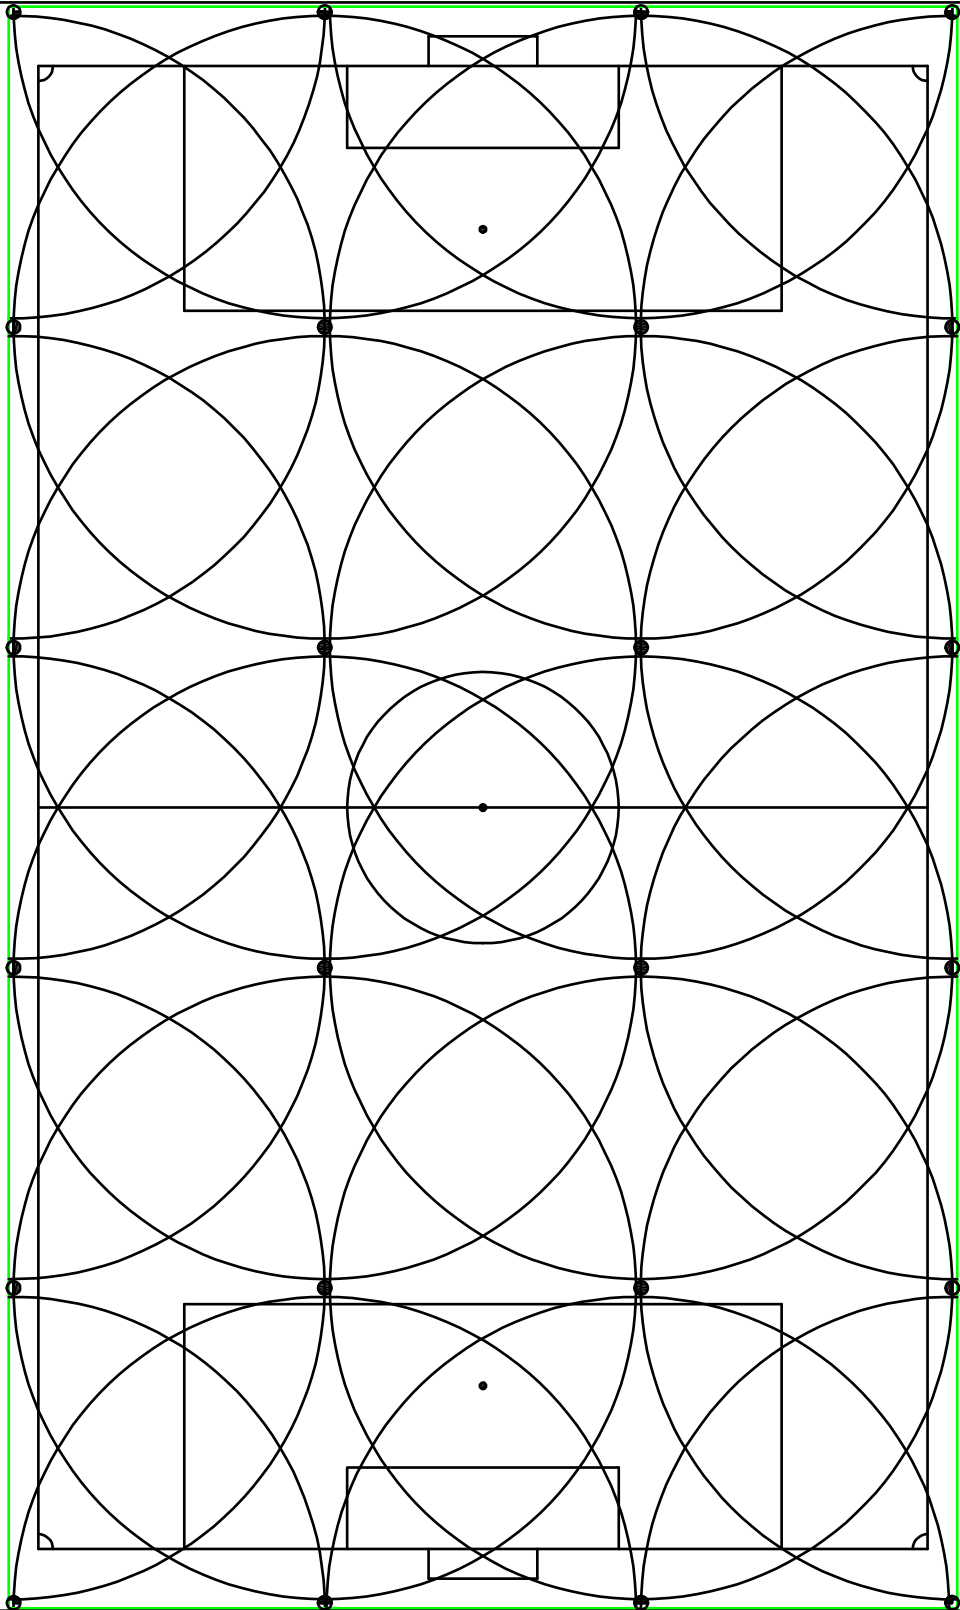

OOP. PROJEKTANT		Ing. Pavel Král		Ing. Pavel Král		------------	--