




POHLED JIHOVÝCHODNÍ

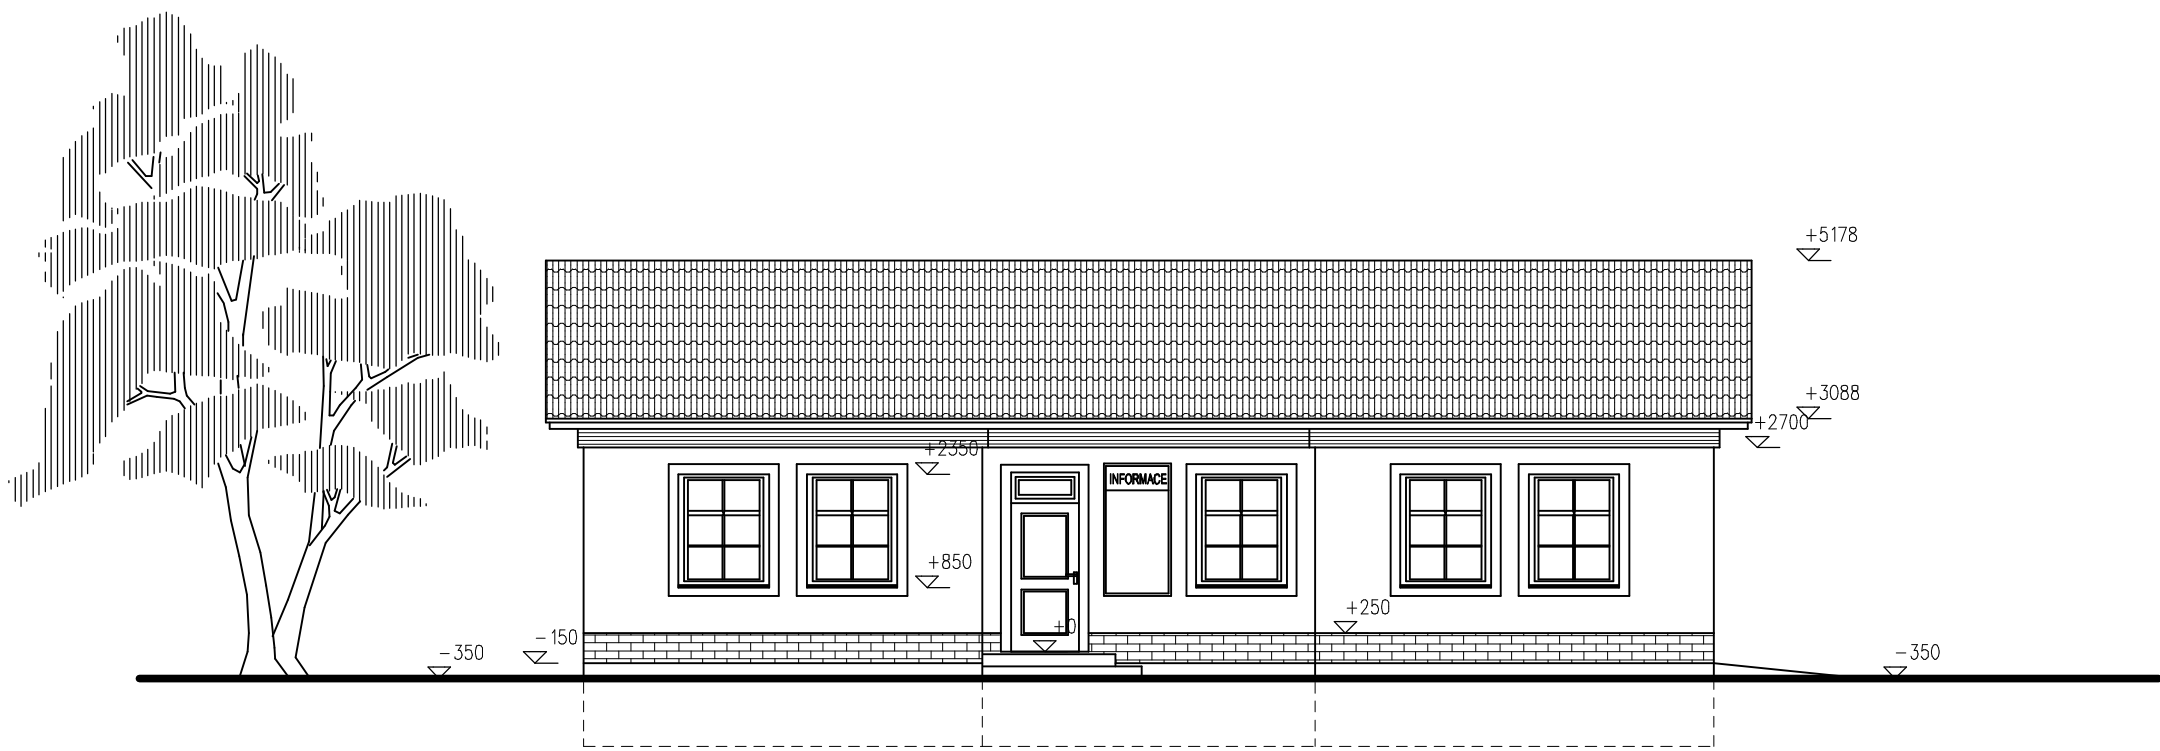

POHLED SEVEROVÝCHODNÍ

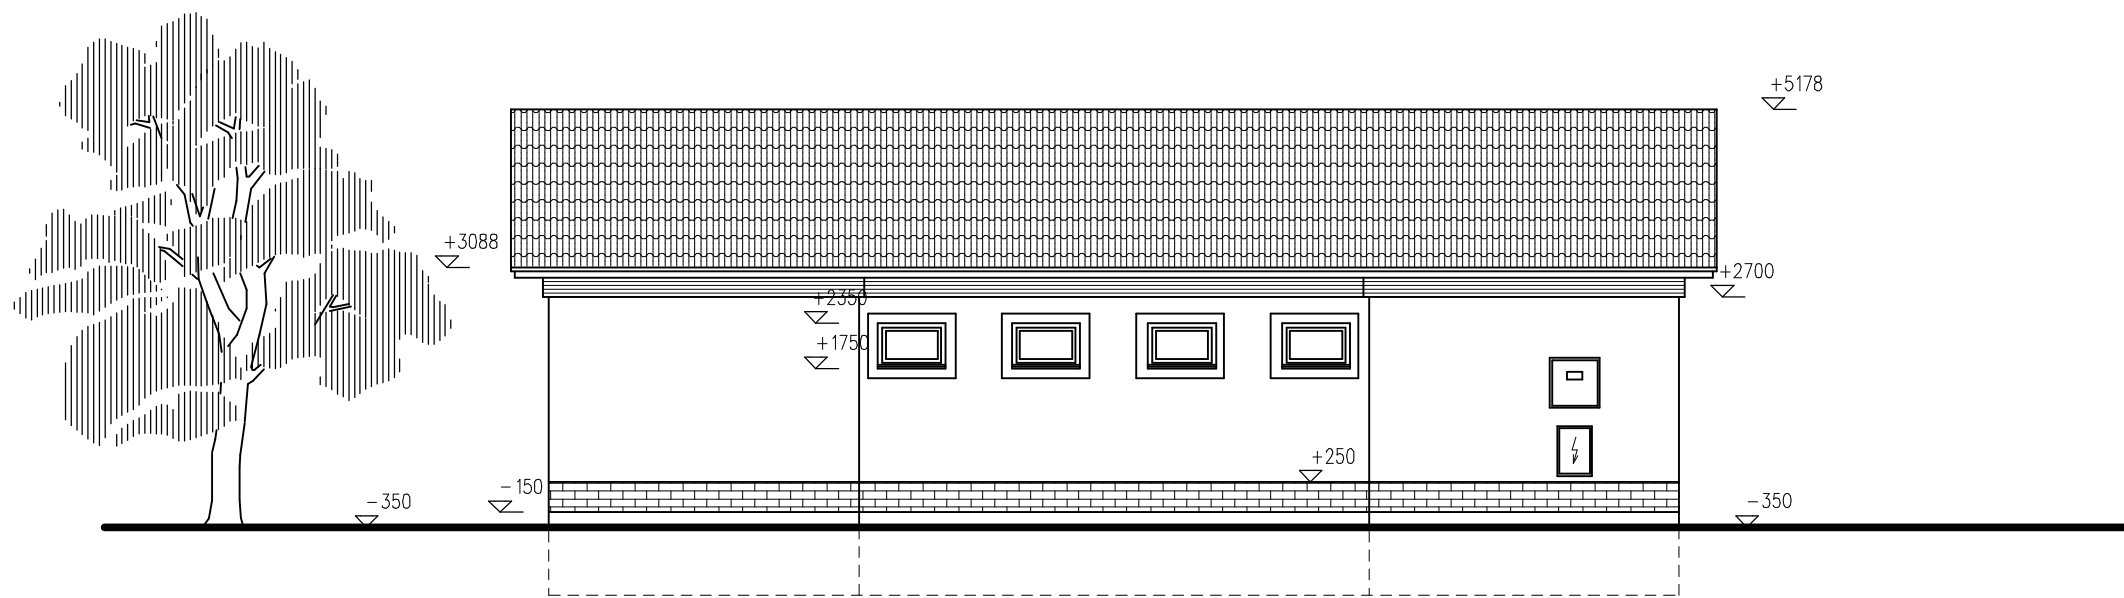

POHLED SEVEROZÁPADNÍ

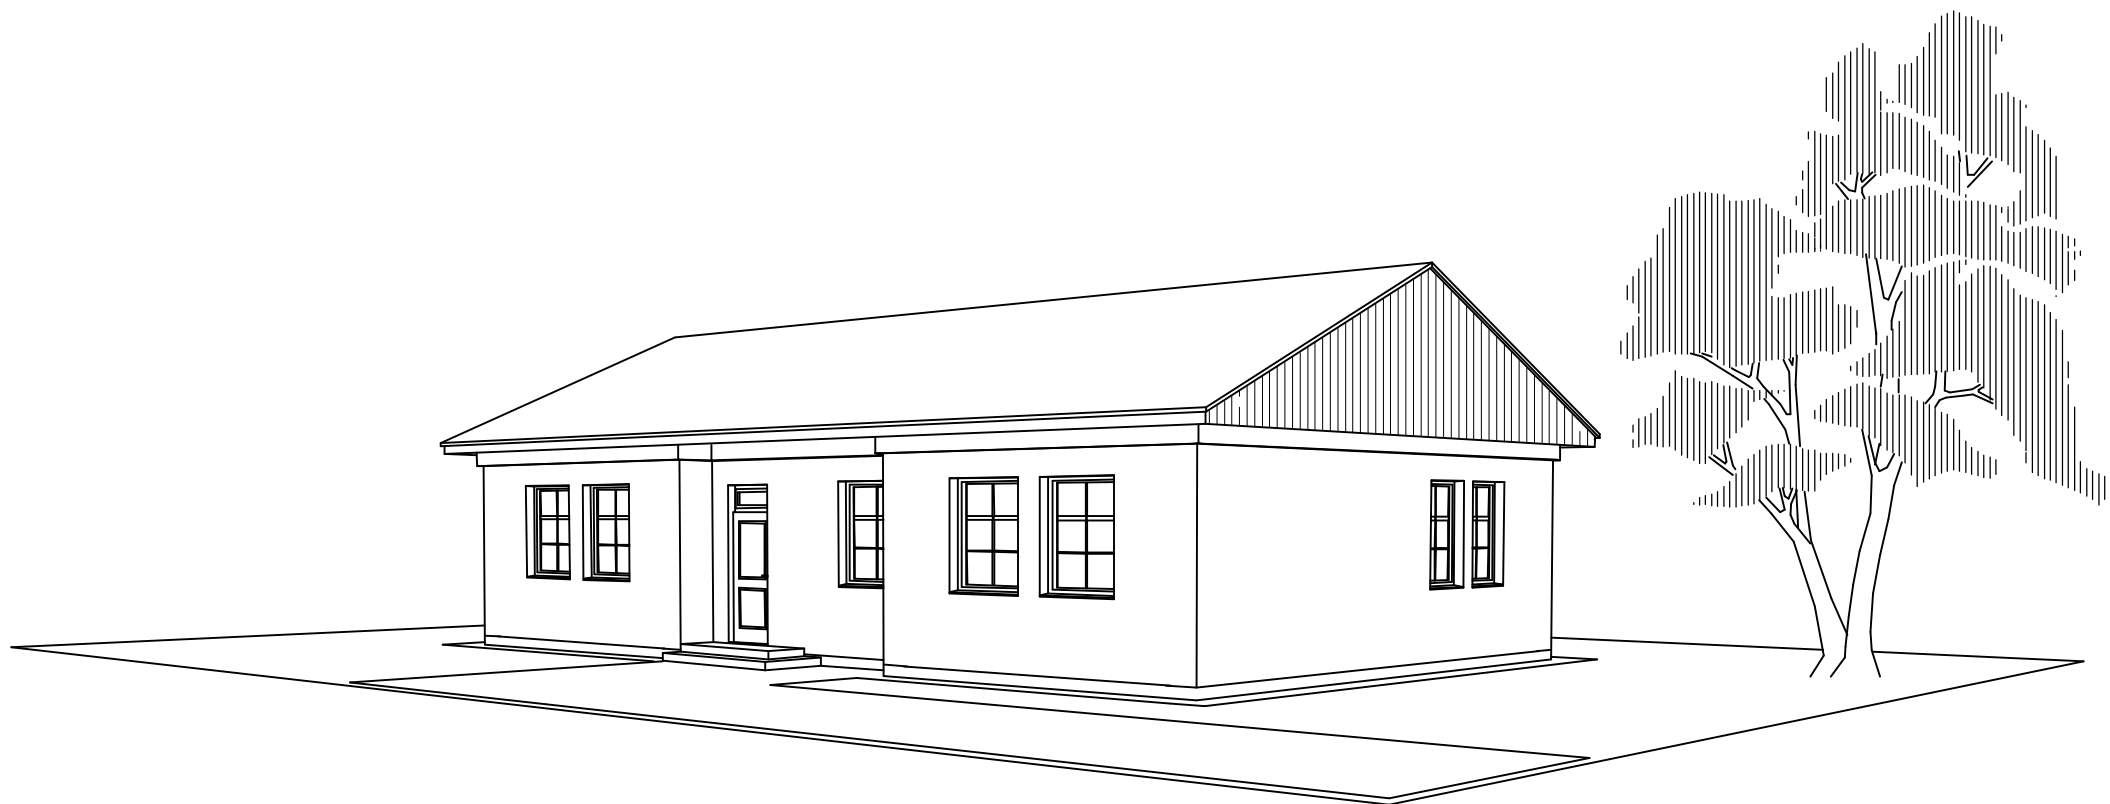

POHLED PERSPEKTIVNÍ

ZMĚNA STAVBY PŘED DOKONČENÍM – ZMĚNA UŽÍVÁNÍ

ZODP. PROJEKTANT	VYPRACOVAL	KRESLIL	KONTOLOVAL		
HL. INŽ. PROJEKTU					
ING. POTŮČEK ST.		HEWLETT PACKARD			
KRAJ:	ÚSTECKÝ	MAGISTRÁT:	CHOMUTOV	FORMÁT	2 x A4
INVESTOR:	VYSOČANSKÉ ZAHRADY a.s., HRUŠOVANY Č.P.15, 431 43 HRUŠOVANY			ÚČEL	P.S.P.
AKCE :	VÝSTAVBA KLUBOVNY NA POZEMKU PARCELNÍ ČÍSLO 518/10, KATASTRÁLNÍ ÚZEMÍ HRUŠOVANY U CHOMUTOVA			DATUM	I/2004
	KLUBOVNA			ČÍSLO ZAK.	
				ARCH. ČÍSLO	PO-01/2004
OBSAH :	POHLEDY – NOVÝ STAV			MĚŘÍTKO	ČÍSLO VÝKR.
				1:100	8.1